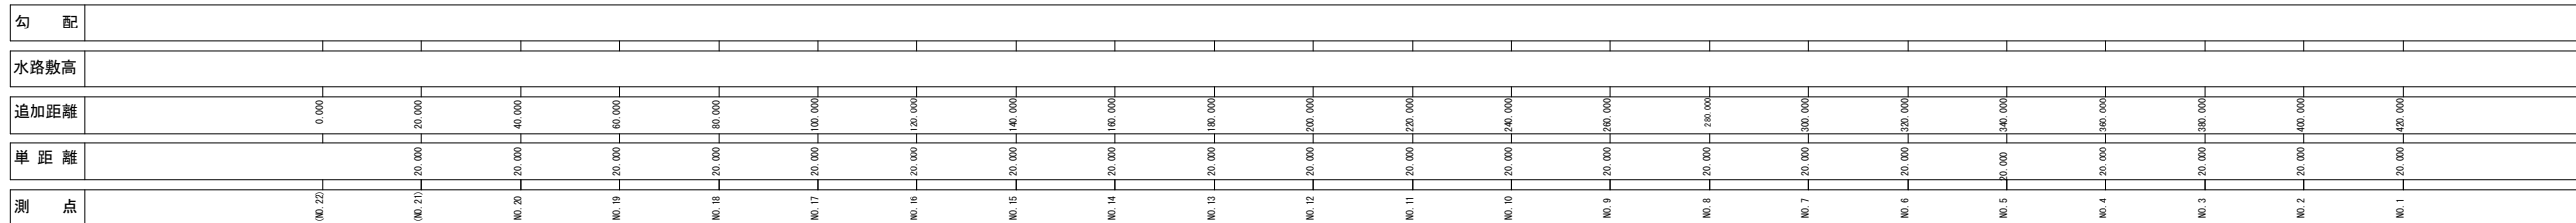


## 添付資料 2. 監査廊工修正設計図面


安威川ダム ダムサイト基礎岩盤面観察・評価業務委託 設計図面目録

| 図番          | 工種  | 図面                | 縮尺    | 図番          | 工種 | 図面                  | 縮尺   | 図番          | 工種 | 図面                  | 縮尺   |
|-------------|-----|-------------------|-------|-------------|----|---------------------|------|-------------|----|---------------------|------|
| 1 - 1 / 84  | 監査廊 | 監査廊一般図            | 1:750 | 1 - 39 / 84 |    | 監査廊隅部配筋図 (8/15)     | 1:50 | 1 - 77 / 84 |    | 監査廊左岸部出入口部配筋図 (8/8) | 1:50 |
| 1 - 2 / 84  |     | 下流連絡通路一般図         | 1:400 | 1 - 40 / 84 |    | 監査廊隅部配筋図 (9/15)     | 1:50 | 1 - 78 / 84 |    | 監査廊右岸部出入口部配筋図 (1/3) | 1:50 |
| 1 - 3 / 84  |     | 監査廊標準断面図 (1/2)    | 図示    | 1 - 41 / 84 |    | 監査廊隅部配筋図 (10/15)    | 1:50 | 1 - 79 / 84 |    | 監査廊右岸部出入口部配筋図 (2/3) | 1:50 |
| 1 - 4 / 84  |     | 監査廊標準断面図 (2/2)    | 1:50  | 1 - 42 / 84 |    | 監査廊隅部配筋図 (11/15)    | 1:50 | 1 - 80 / 84 |    | 監査廊右岸部出入口部配筋図 (3/3) | 1:50 |
| 1 - 5 / 84  |     | 監査廊隅部断面図 (1/3)    | 1:50  | 1 - 43 / 84 |    | 監査廊隅部配筋図 (12/15)    | 1:50 | 1 - 81 / 84 |    | 監査廊漏水ビット配筋図 (1/4)   | 1:50 |
| 1 - 6 / 84  |     | 監査廊隅部断面図 (2/3)    | 1:50  | 1 - 44 / 84 |    | 監査廊隅部配筋図 (13/15)    | 1:50 | 1 - 82 / 84 |    | 監査廊漏水ビット配筋図 (2/4)   | 1:50 |
| 1 - 7 / 84  |     | 監査廊隅部断面図 (3/3)    | 1:50  | 1 - 45 / 84 |    | 監査廊隅部配筋図 (14/15)    | 1:50 | 1 - 83 / 84 |    | 監査廊漏水ビット配筋図 (3/4)   | 1:50 |
| 1 - 8 / 84  |     | 下流連絡標準断面図         | 図示    | 1 - 46 / 84 |    | 監査廊隅部配筋図 (15/15)    | 1:50 | 1 - 84 / 84 |    | 監査廊漏水ビット配筋図 (4/4)   | 1:50 |
| 1 - 9 / 84  |     | 下流連絡通路遇部詳細図 (1/2) | 1:50  | 1 - 49 / 84 |    | 下流連絡通路標準配筋図 (1/8)   | 1:50 |             |    |                     |      |
| 1 - 10 / 84 |     | 下流連絡通路遇部詳細図 (2/2) | 図示    | 1 - 48 / 84 |    | 下流連絡通路標準配筋図 (2/8)   | 1:50 |             |    |                     |      |
| 1 - 11 / 84 |     | 左岸部出入口部構造図 (1/4)  | 1:125 | 1 - 49 / 84 |    | 下流連絡通路標準配筋図 (3/8)   | 1:50 |             |    |                     |      |
| 1 - 12 / 84 |     | 左岸部出入口部構造図 (2/4)  | 1:125 | 1 - 50 / 84 |    | 下流連絡通路標準配筋図 (4/8)   | 1:50 |             |    |                     |      |
| 1 - 13 / 84 |     | 左岸部出入口部構造図 (3/4)  | 1:100 | 1 - 51 / 84 |    | 下流連絡通路標準配筋図 (5/8)   | 1:50 |             |    |                     |      |
| 1 - 14 / 84 |     | 左岸部出入口部構造図 (4/4)  | 1:100 | 1 - 52 / 84 |    | 下流連絡通路標準配筋図 (6/8)   | 1:50 |             |    |                     |      |
| 1 - 15 / 84 |     | 右岸部出入口部断面図        | 図示    | 1 - 53 / 84 |    | 下流連絡通路標準配筋図 (7/8)   | 1:50 |             |    |                     |      |
| 1 - 16 / 84 |     | 監査廊漏水ビット詳細図       | 1:50  | 1 - 54 / 84 |    | 下流連絡通路標準配筋図 (8/8)   | 1:50 |             |    |                     |      |
| 1 - 17 / 84 |     | 転落防止柵配置図          | 図示    | 1 - 55 / 84 |    | 下流連絡通路隅部配筋図 (1/8)   | 1:50 |             |    |                     |      |
| 1 - 18 / 84 |     | 監査廊標準配筋図 (1/14)   | 1:50  | 1 - 56 / 84 |    | 下流連絡通路隅部配筋図 (2/8)   | 1:50 |             |    |                     |      |
| 1 - 19 / 84 |     | 監査廊標準配筋図 (2/14)   | 1:50  | 1 - 57 / 84 |    | 下流連絡通路隅部配筋図 (3/8)   | 1:50 |             |    |                     |      |
| 1 - 20 / 84 |     | 監査廊標準配筋図 (3/14)   | 1:50  | 1 - 58 / 84 |    | 下流連絡通路隅部配筋図 (4/8)   | 1:50 |             |    |                     |      |
| 1 - 21 / 84 |     | 監査廊標準配筋図 (4/14)   | 1:50  | 1 - 59 / 84 |    | 下流連絡通路隅部配筋図 (5/8)   | 1:50 |             |    |                     |      |
| 1 - 22 / 84 |     | 監査廊標準配筋図 (5/14)   | 1:50  | 1 - 60 / 84 |    | 下流連絡通路隅部配筋図 (6/8)   | 1:50 |             |    |                     |      |
| 1 - 23 / 84 |     | 監査廊標準配筋図 (6/14)   | 1:50  | 1 - 61 / 84 |    | 下流連絡通路隅部配筋図 (7/8)   |      |             |    |                     |      |
| 1 - 24 / 84 |     | 監査廊標準配筋図 (7/14)   | 1:50  | 1 - 62 / 84 |    | 下流連絡通路隅部配筋図 (8/8)   |      |             |    |                     |      |
| 1 - 25 / 84 |     | 監査廊標準配筋図 (8/14)   | 1:50  | 1 - 63 / 84 |    | 監査廊分岐部配筋図 (1/7)     | 1:50 |             |    |                     |      |
| 1 - 26 / 84 |     | 監査廊標準配筋図 (9/14)   | 1:50  | 1 - 64 / 84 |    | 監査廊分岐部配筋図 (2/7)     | 1:50 |             |    |                     |      |
| 1 - 27 / 84 |     | 監査廊標準配筋図 (10/14)  | 1:50  | 1 - 65 / 84 |    | 監査廊分岐部配筋図 (3/7)     | 1:50 |             |    |                     |      |
| 1 - 28 / 84 |     | 監査廊標準配筋図 (11/14)  | 1:50  | 1 - 66 / 84 |    | 監査廊分岐部配筋図 (4/7)     | 1:50 |             |    |                     |      |
| 1 - 29 / 84 |     | 監査廊標準配筋図 (12/14)  | 1:50  | 1 - 67 / 84 |    | 監査廊分岐部配筋図 (5/7)     | 1:50 |             |    |                     |      |
| 1 - 30 / 84 |     | 監査廊標準配筋図 (13/14)  | 1:50  | 1 - 68 / 84 |    | 監査廊分岐部配筋図 (6/7)     | 1:50 |             |    |                     |      |
| 1 - 31 / 84 |     | 監査廊標準配筋図 (14/14)  | 1:50  | 1 - 69 / 84 |    | 監査廊分岐部配筋図 (7/7)     | 1:50 |             |    |                     |      |
| 1 - 32 / 84 |     | 監査廊隅部配筋図 (1/15)   | 1:50  | 1 - 70 / 84 |    | 監査廊左岸部出入口部配筋図 (1/8) | 1:50 |             |    |                     |      |
| 1 - 33 / 84 |     | 監査廊隅部配筋図 (2/15)   | 1:50  | 1 - 71 / 84 |    | 監査廊左岸部出入口部配筋図 (2/8) | 1:50 |             |    |                     |      |
| 1 - 34 / 84 |     | 監査廊隅部配筋図 (3/15)   | 1:50  | 1 - 72 / 84 |    | 監査廊左岸部出入口部配筋図 (3/8) | 1:50 |             |    |                     |      |
| 1 - 35 / 84 |     | 監査廊隅部配筋図 (4/15)   | 1:50  | 1 - 73 / 84 |    | 監査廊左岸部出入口部配筋図 (4/8) | 1:50 |             |    |                     |      |
| 1 - 36 / 84 |     | 監査廊隅部配筋図 (5/15)   | 1:50  | 1 - 74 / 84 |    | 監査廊左岸部出入口部配筋図 (5/8) | 1:50 |             |    |                     |      |
| 1 - 37 / 84 |     | 監査廊隅部配筋図 (6/15)   | 1:50  | 1 - 75 / 84 |    | 監査廊左岸部出入口部配筋図 (6/8) | 1:50 |             |    |                     |      |
| 1 - 38 / 84 |     | 監査廊隅部配筋図 (7/15)   | 1:50  | 1 - 76 / 84 |    | 監査廊左岸部出入口部配筋図 (7/8) | 1:50 |             |    |                     |      |


$$S=1/750$$
大阪府安威川ダム建設事務所

# 下流連絡通路一般図 S=1/400

平面図

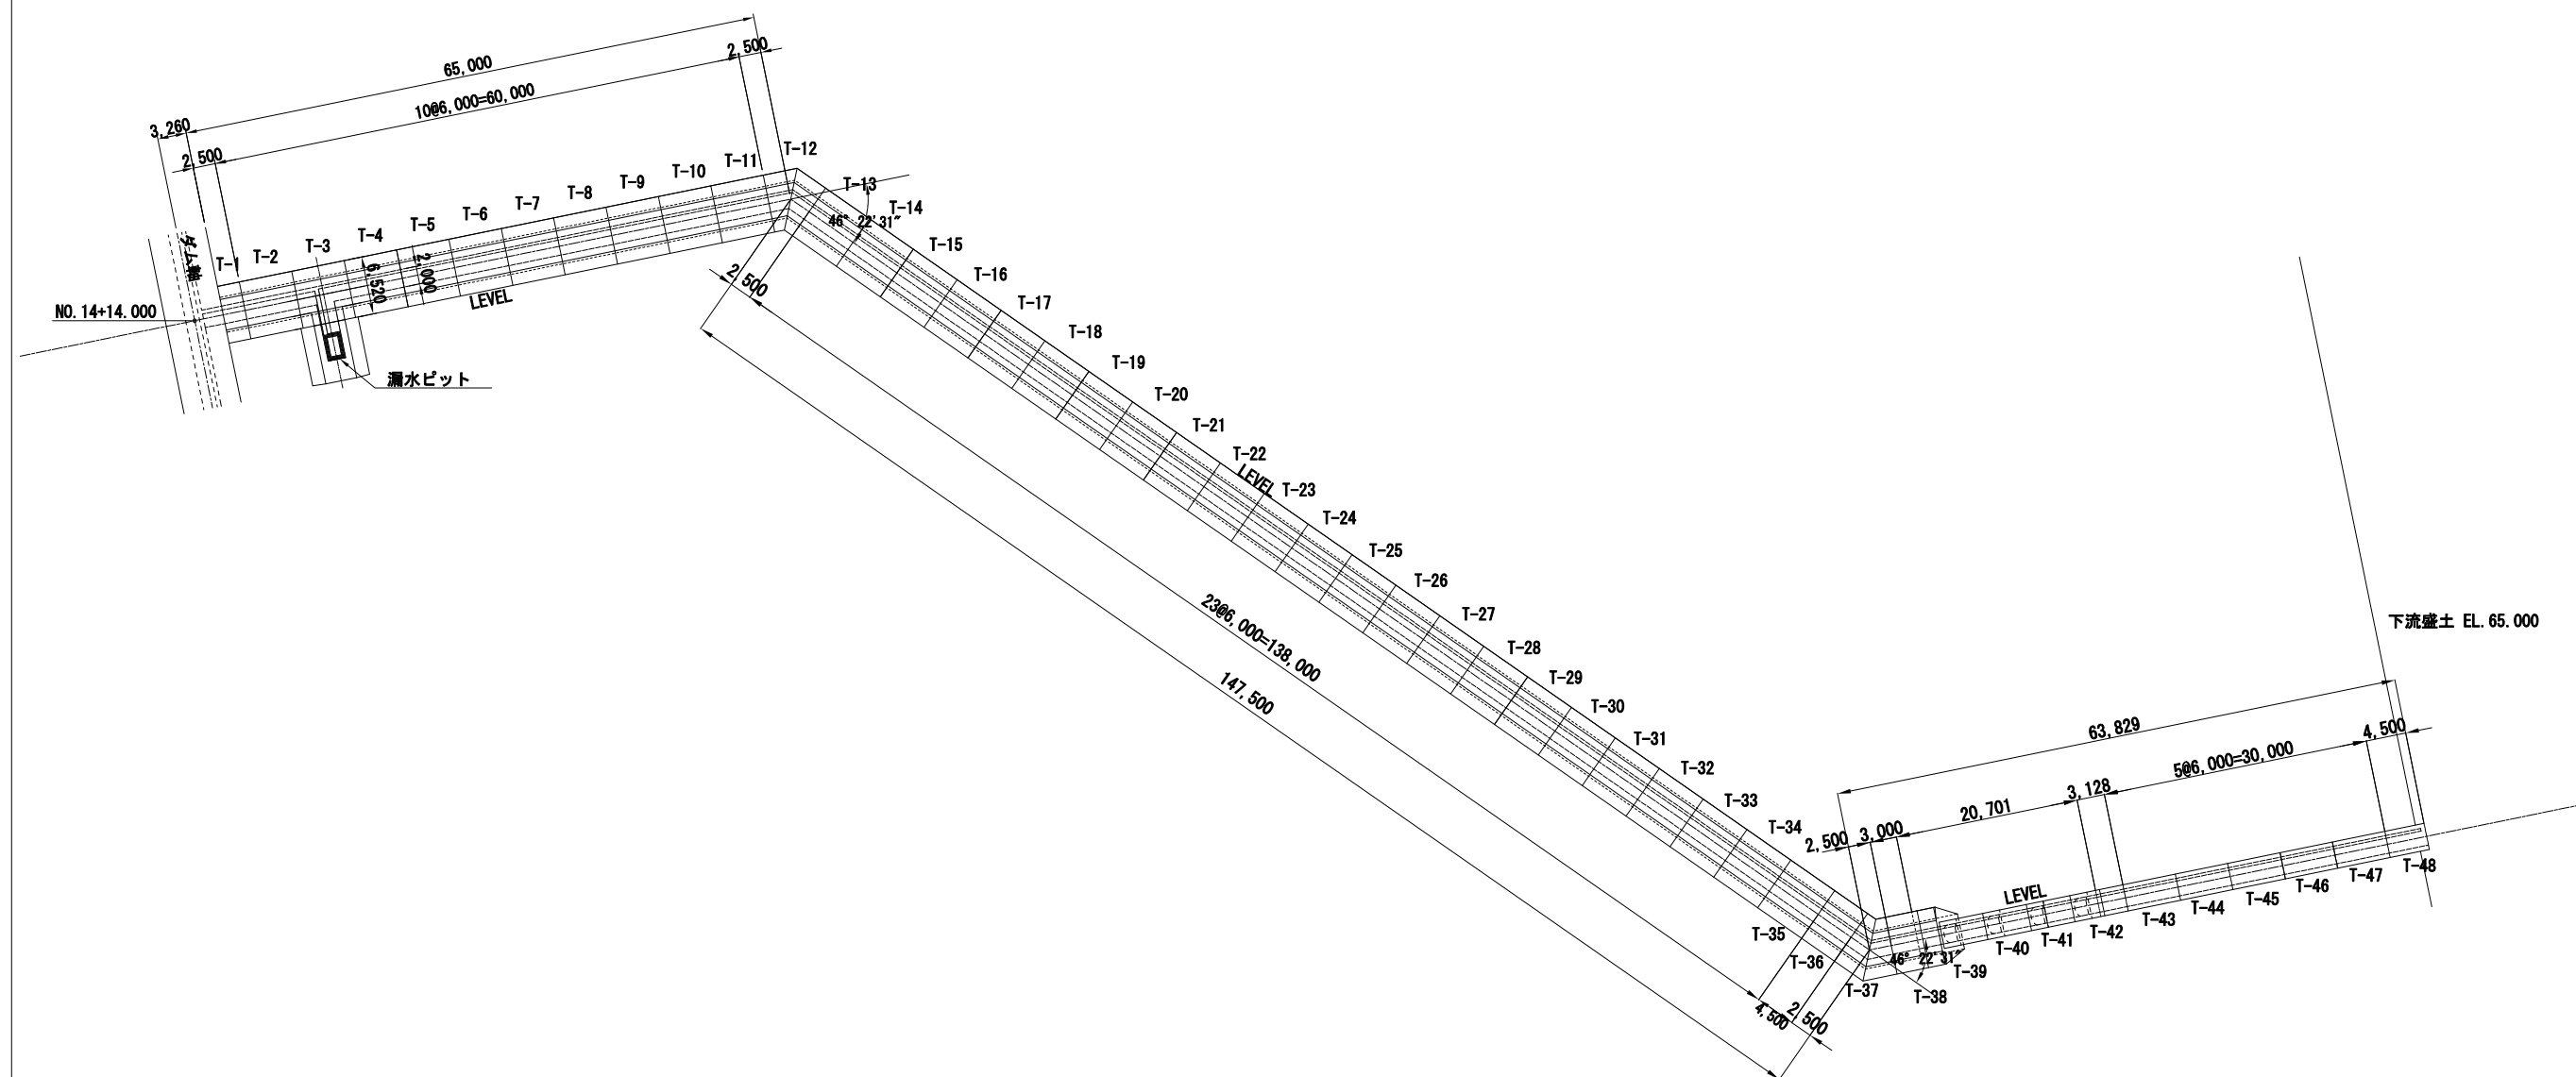


縦断図

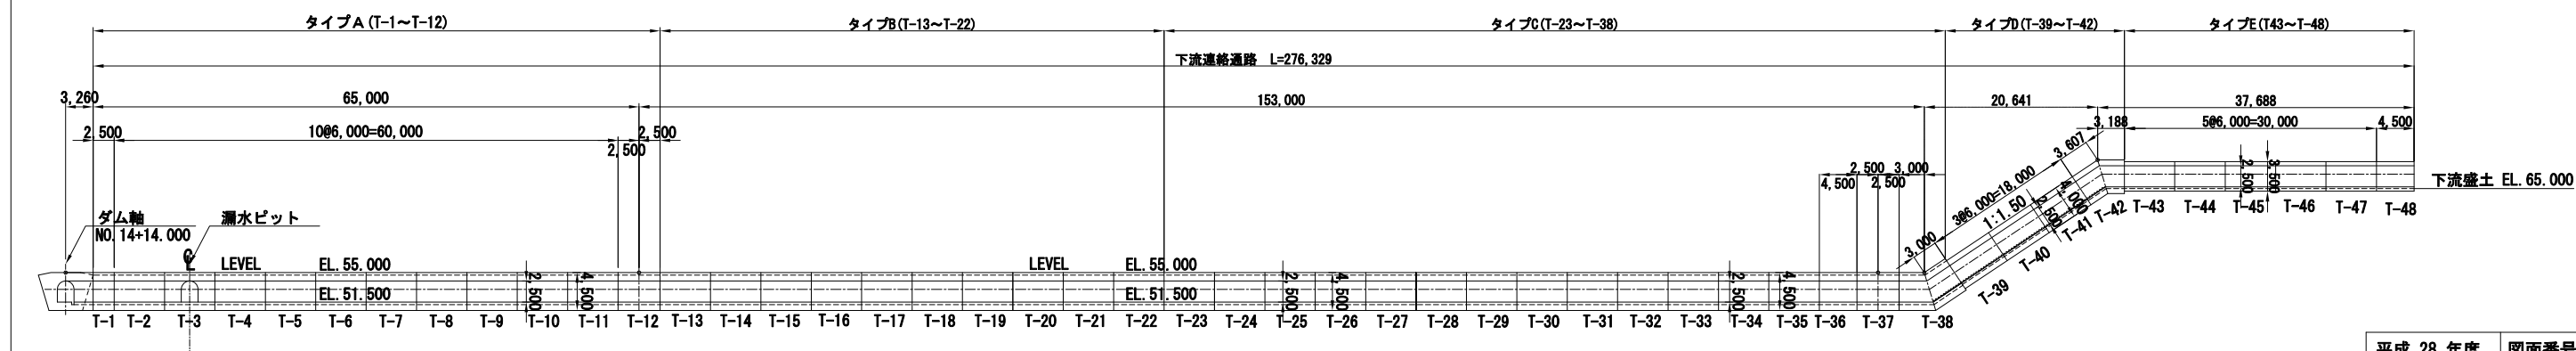


|               |                   |            |
|---------------|-------------------|------------|
| 平成 28 年度      | 図面番号              | - /        |
| 事業名           |                   |            |
| 河川名           | 安 威 川 ダ ム         |            |
| 工事名           | 安 威 川 ダ ム 建 設 工 事 |            |
| 施工地名          | 茨木市大字生保～大字大門寺 外   |            |
| 図面名           | 下流連絡通路一般図         | 縮尺 S=1:400 |
| 大阪府安威川ダム建設事務所 |                   |            |

監査廊標準断面図(テーパーあり) S=1/50

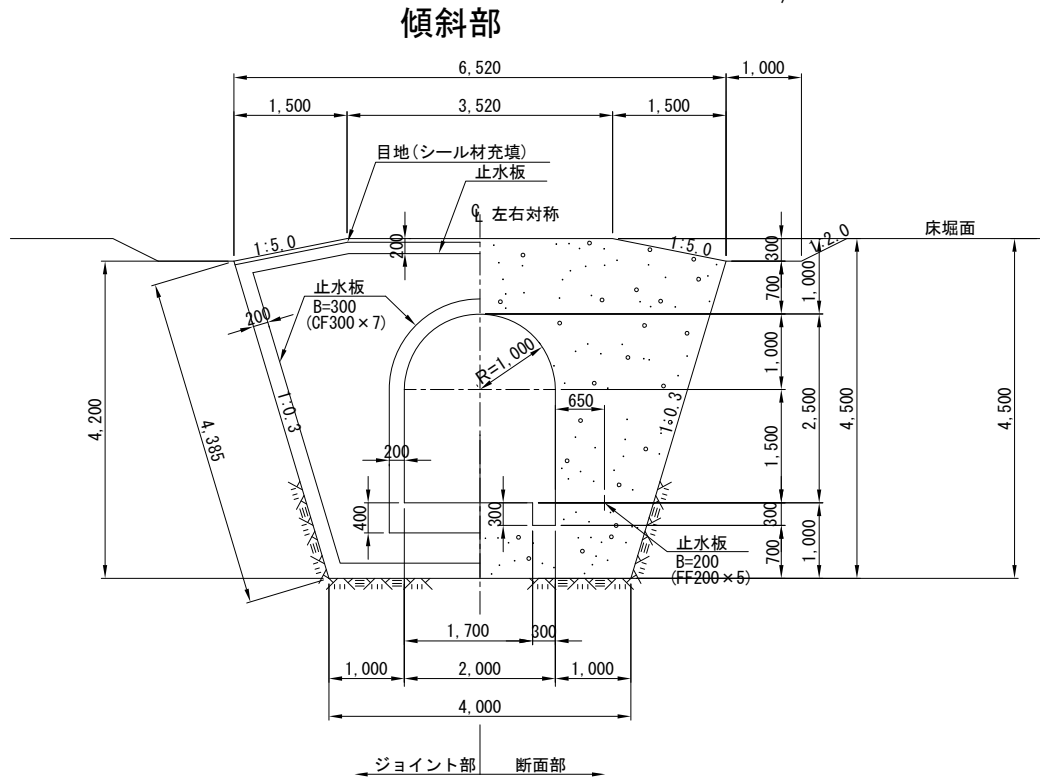


監査廊標準断面図(テーパーあり) S=1/50

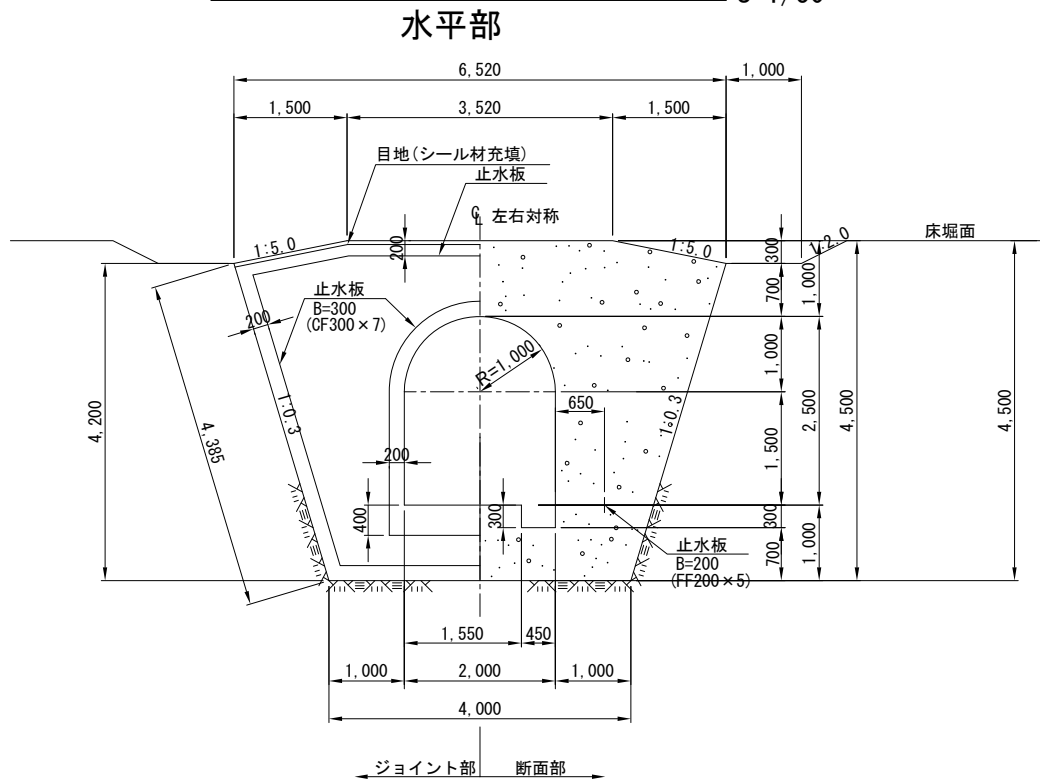

監査廊標準断面図(1/2) S=図示


階段・手摺詳細図 S=1/50

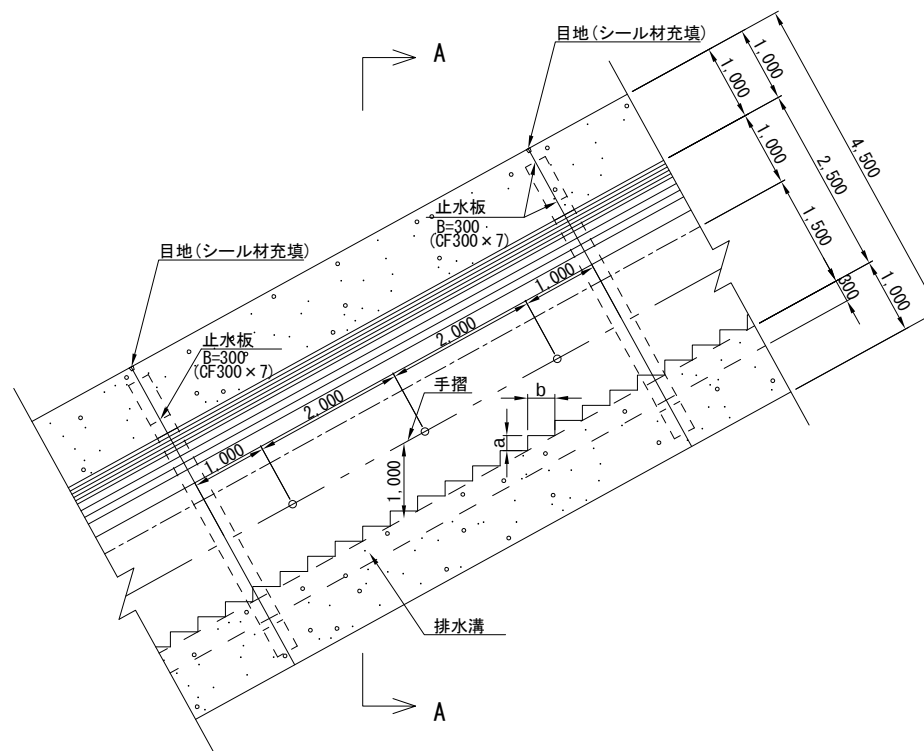

階段寸法表


| 勾配<br>1:m | a<br>(mm) | b<br>(mm) | 備 考 |
|-----------|-----------|-----------|-----|
| 1:1.00    | 200       | 200       |     |
| 1:0.905   | 200       | 181       |     |
| 1:1.40    | 200       | 280       |     |
| 1:3.50    | 200       | 700       |     |
| 1:2.70    | 200       | 540       |     |

A-A 断面

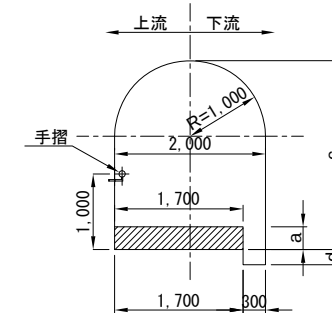


※排水側溝幅は水平部のみ450mm  
※手摺は階段凹部から鉛直高さ1mの位置に設置


手摺取付詳細図 S=1/5

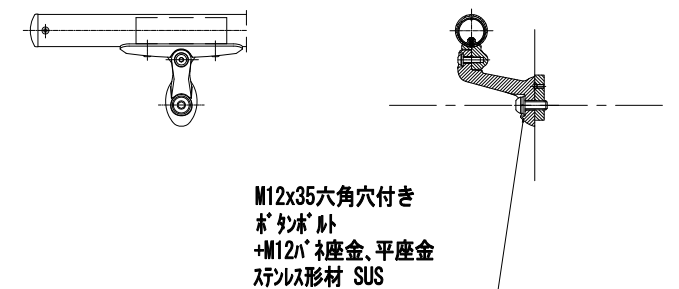

目地詳細図 S=1/5

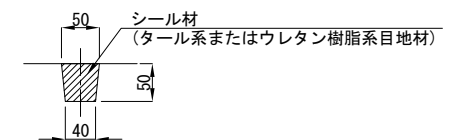

監査廊標準断面図(テーパーなし) S=1/50



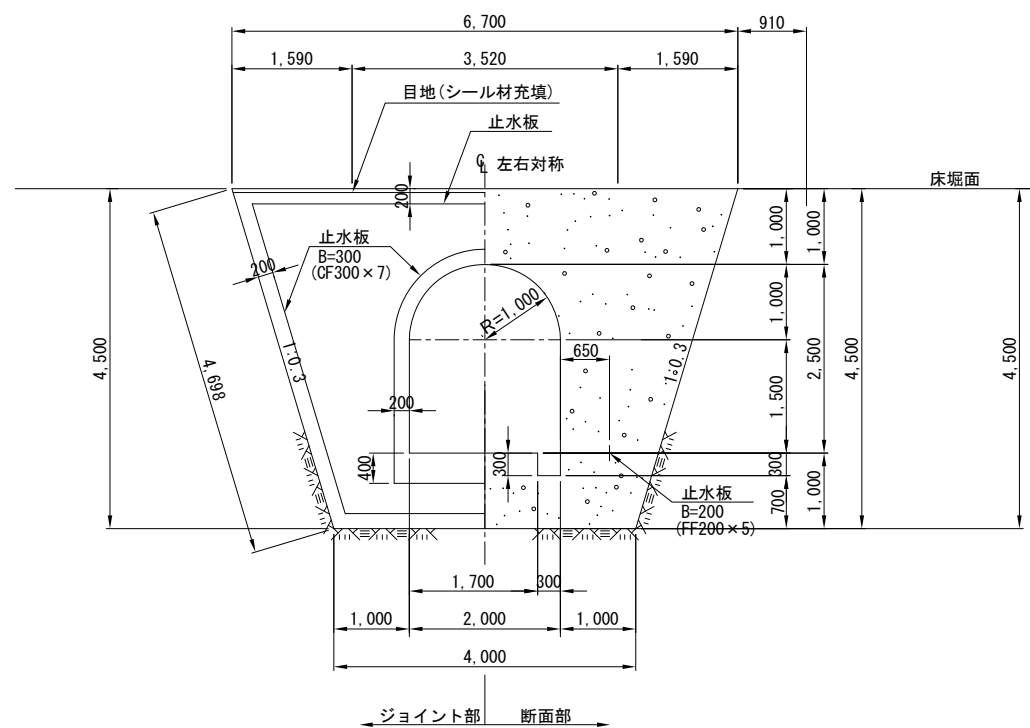


監査廊標準断面図(2/2) S=1/50

標準スパン縦断面図(1:1.00)

標準スパン縦断面図(LEVEL) S=1/50




標準スパン縦断面図(1:1.40)

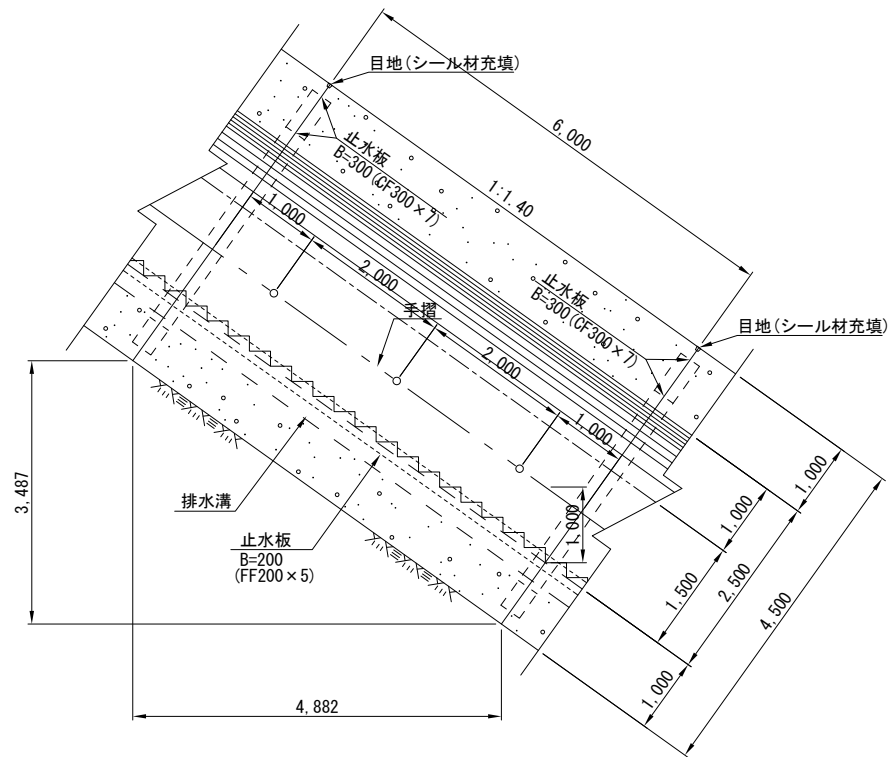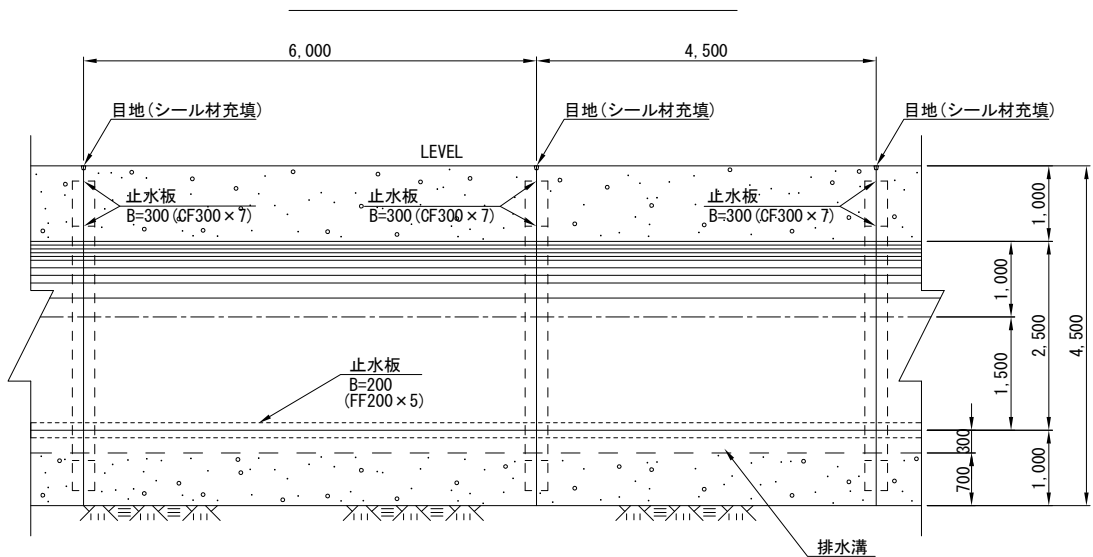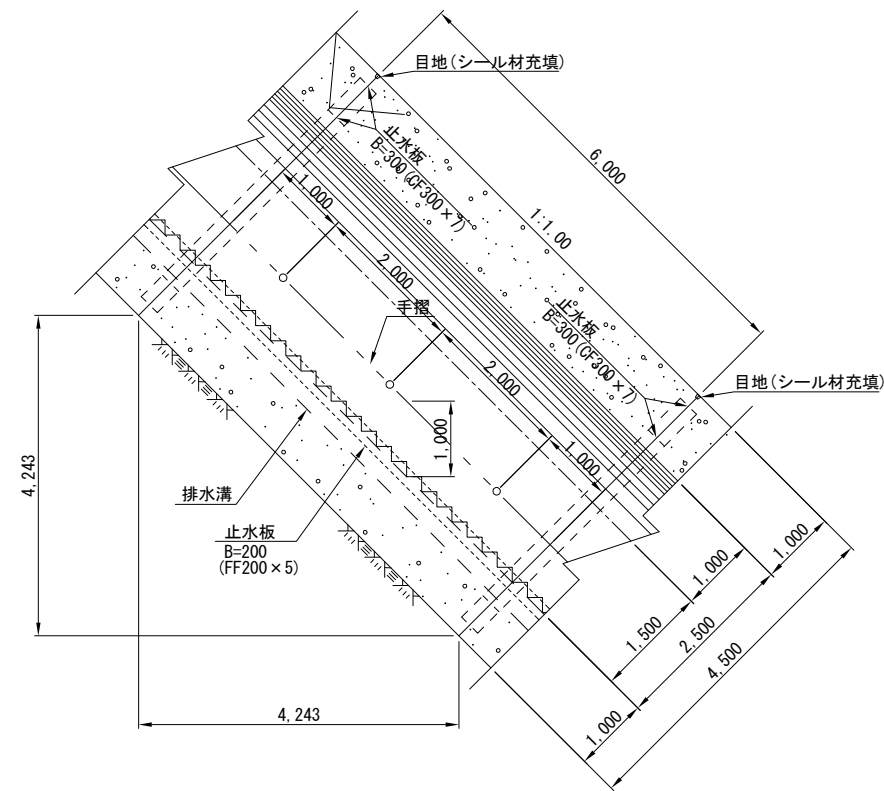

標準スパン縦断面図(1:0.905)

標準スパン縦断面図(1:3.50)

標準スパン縦断面図(1:2.70)

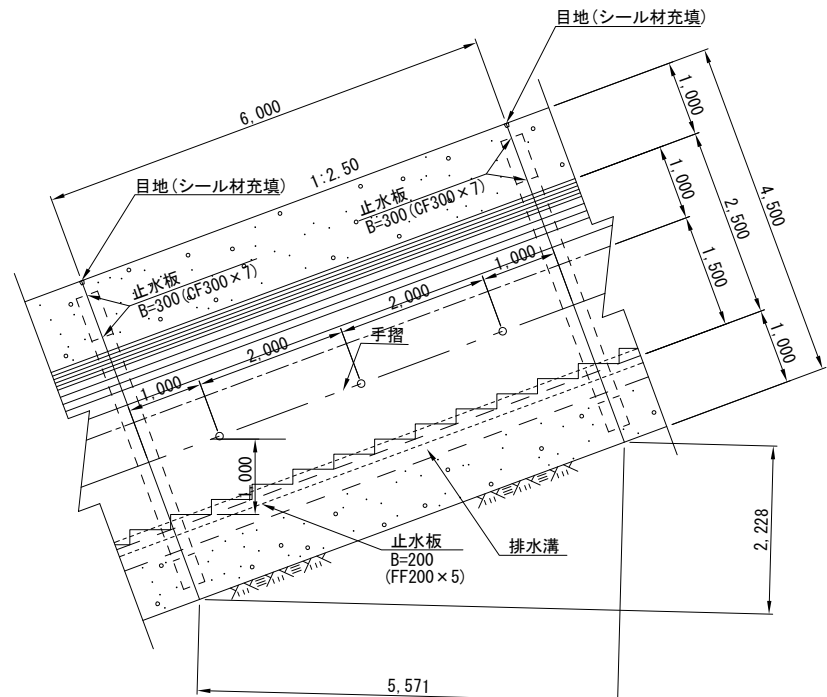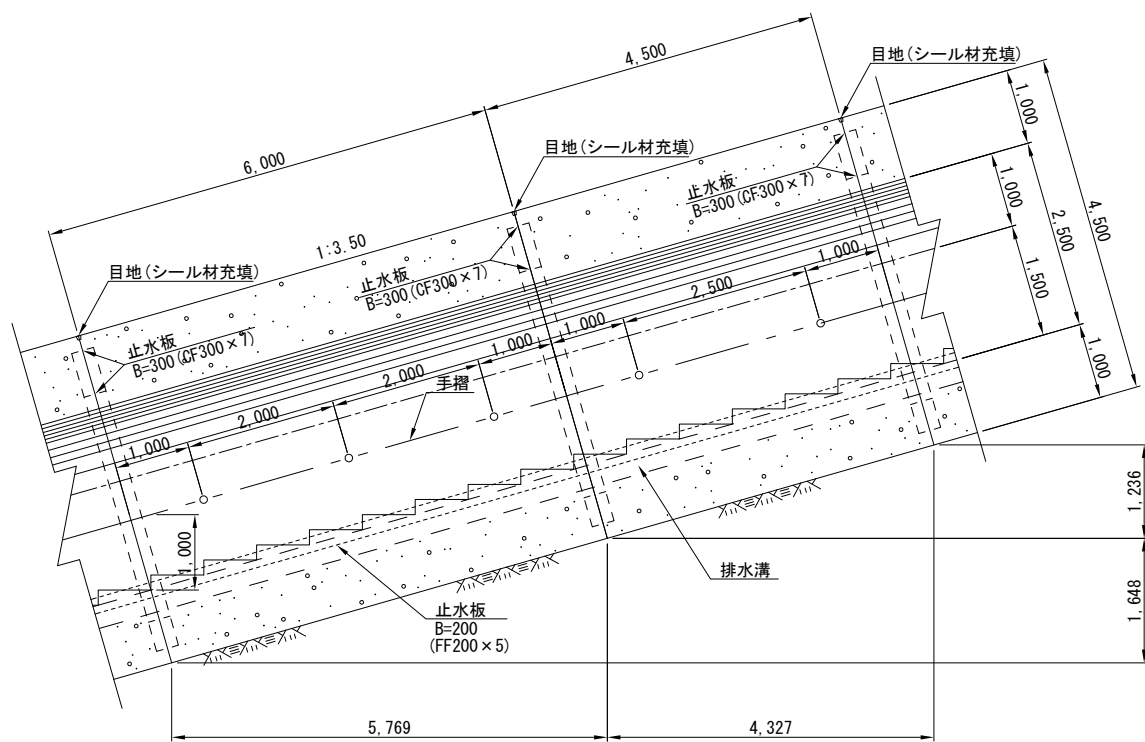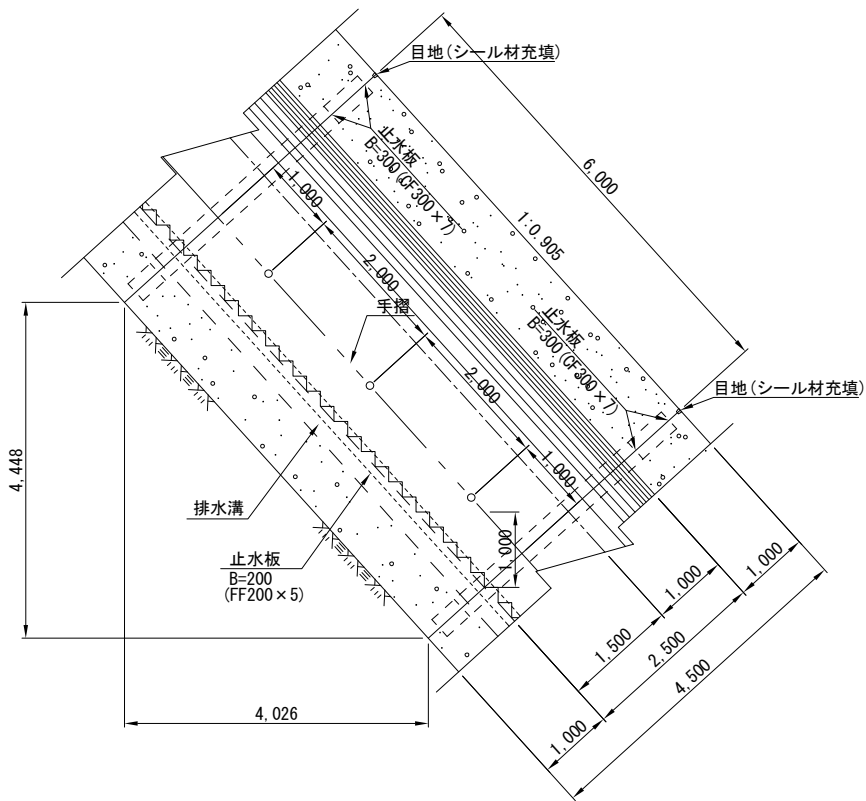


|               |                   |           |
|---------------|-------------------|-----------|
| 平成 28 年度      | 図面番号              | - /       |
| 事業名           | 安 威 川 ダ ム         |           |
| 河 川 名         | 安 威 川             |           |
| 路 線 名         | 安 威 川 ダ ム 建 設 工 事 |           |
| 施工地名          | 茨木市大字生保～大字大門寺 外   |           |
| 図面名           | 監査廊標準断面図(2/2)     | 縮尺 S=1:50 |
| 大阪府安威川ダム建設事務所 |                   |           |

監査廊隅部断面図(1/3)


S=1/50

L-21ブロック


A-A断面図

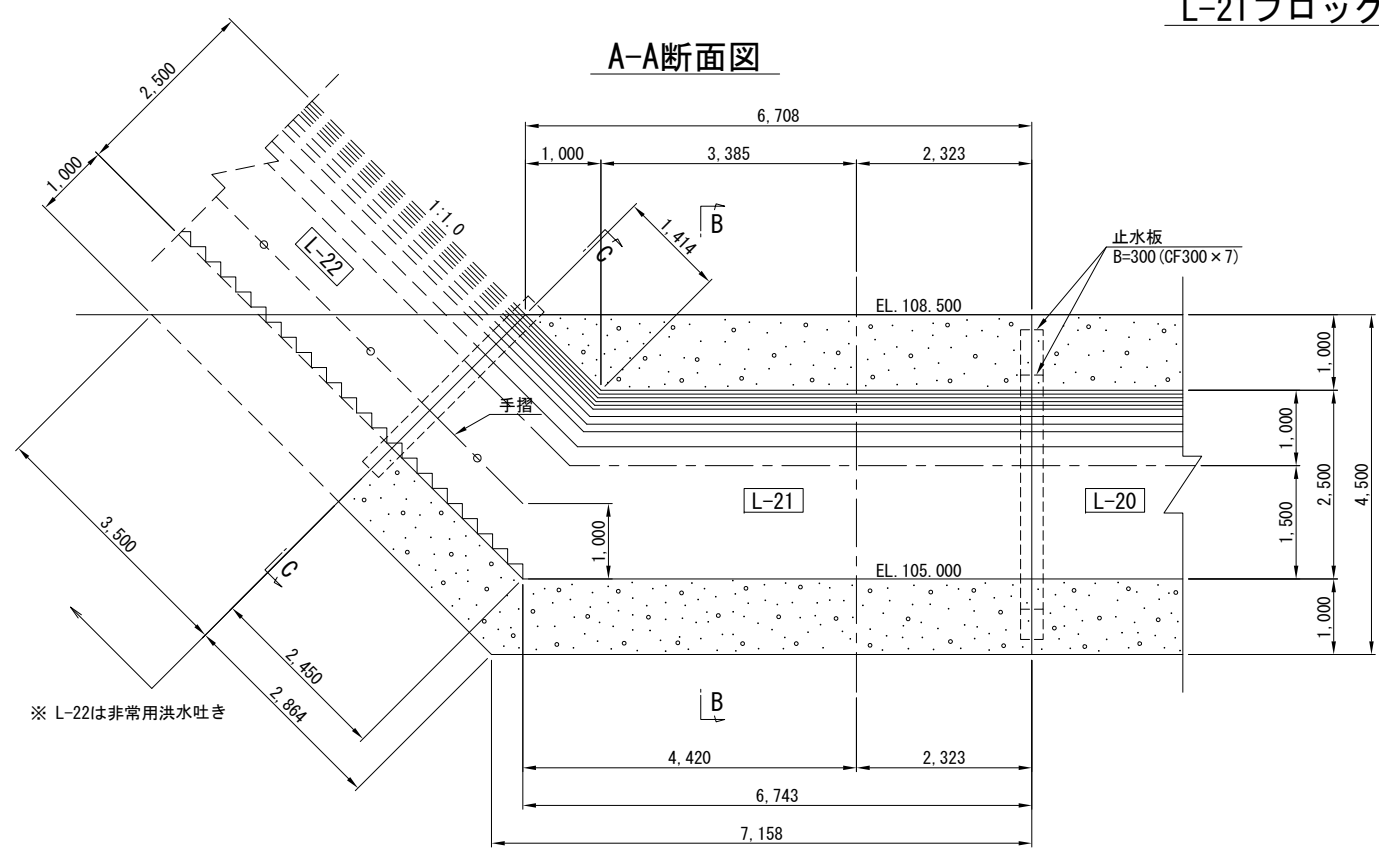


B-B断面図

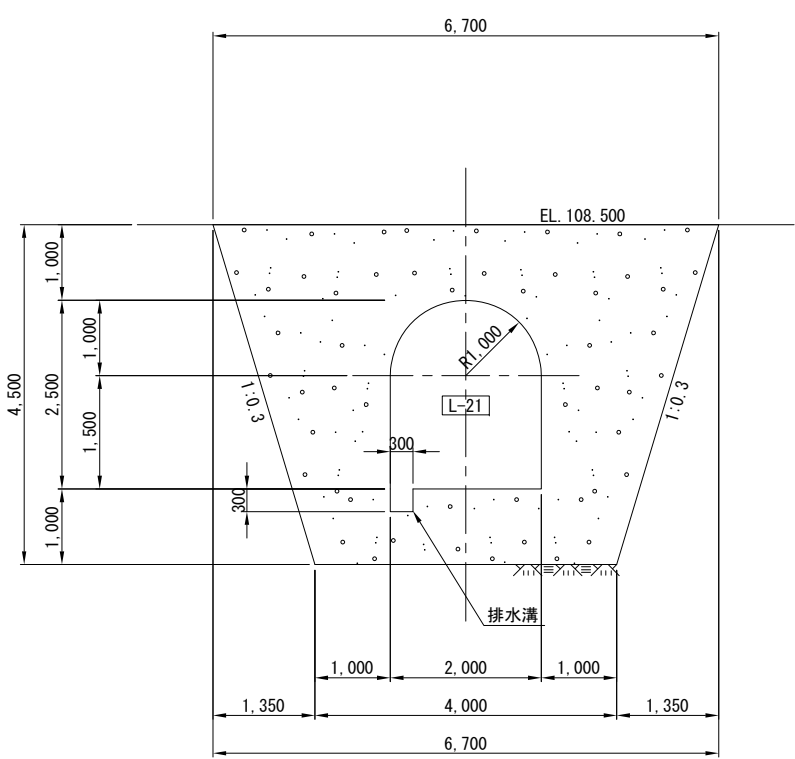

平面図

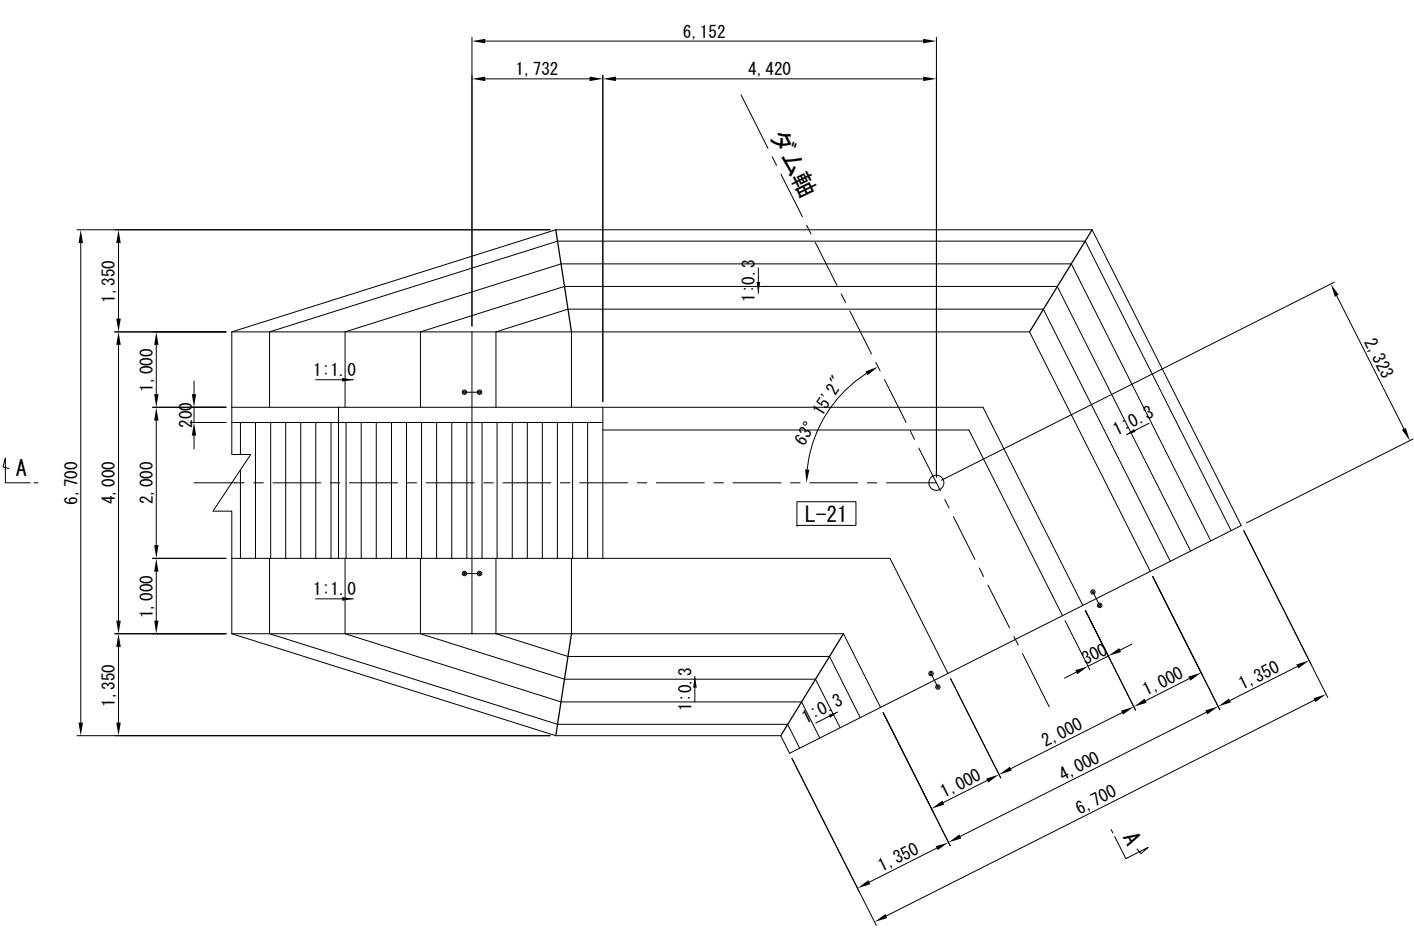

C-C断面図

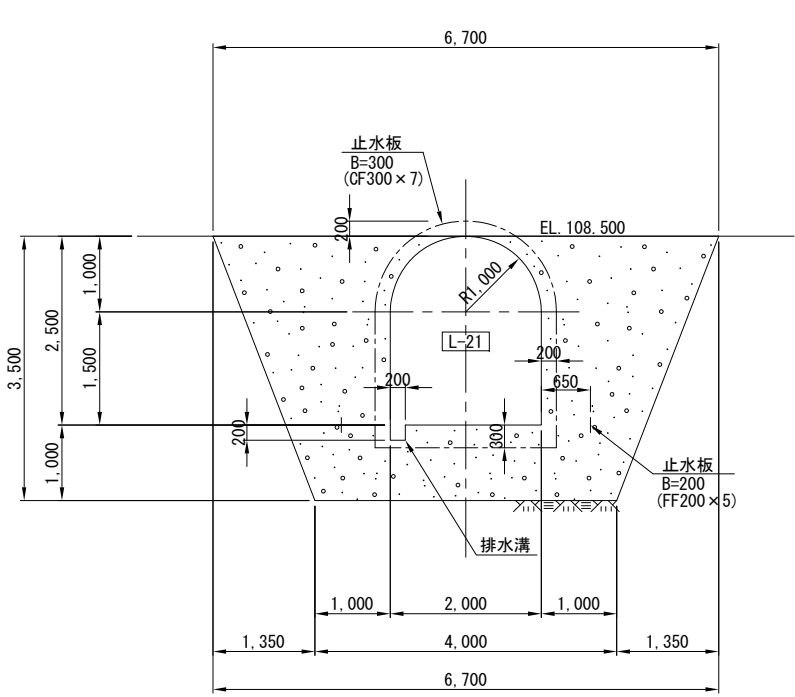


|               |                 |           |
|---------------|-----------------|-----------|
| 平成 28 年度      | 図面番号            | - /       |
| 事業名           |                 |           |
| 河川名           | 安威川ダム           |           |
| 工事名           | 安威川ダム建設工事       |           |
| 施工地名          | 茨木市大字生保～大字大門寺 外 |           |
| 図面名           | 監査廊隅部断面図(1/3)   | 縮尺 S=1:50 |
| 大阪府安威川ダム建設事務所 |                 |           |




監査廊隅部断面図 (3/3)

S=1/50


R-13ブロック縦断面図

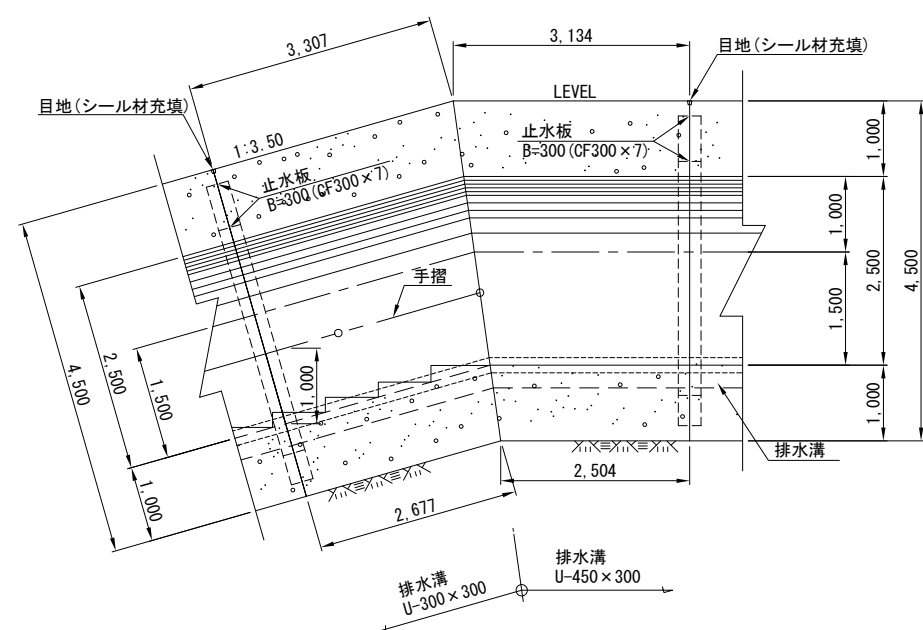


R-37ブロック縦断面図

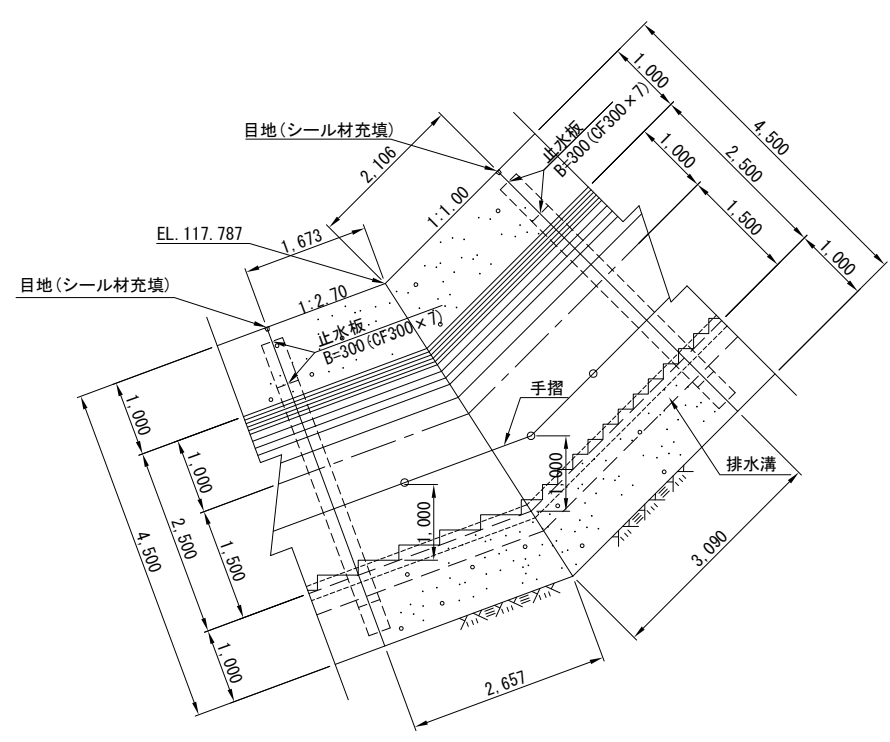

R-17ブロック縦断面図

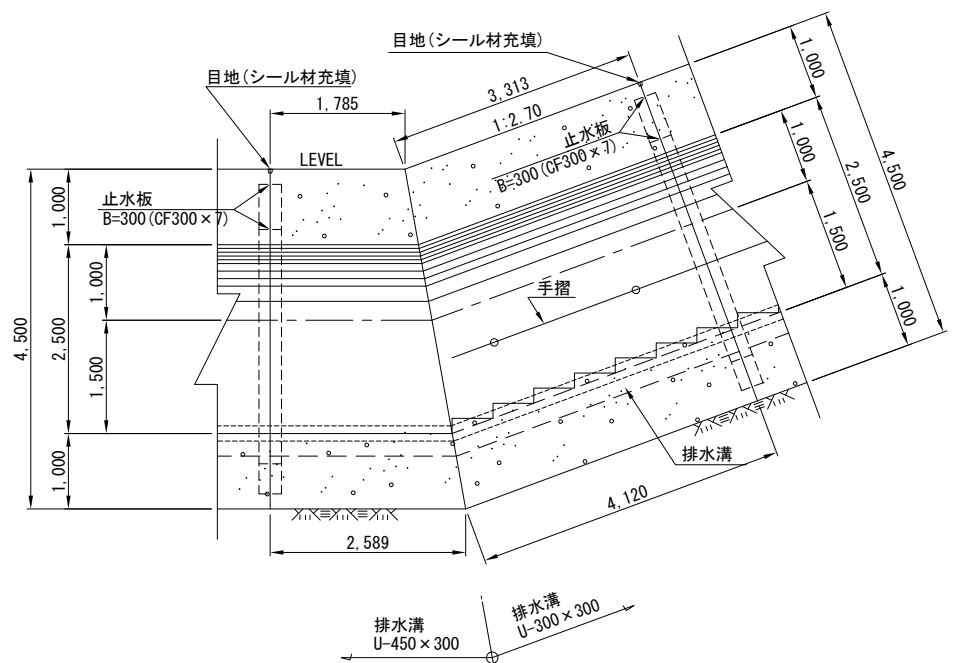

R-40ブロック縦断面図

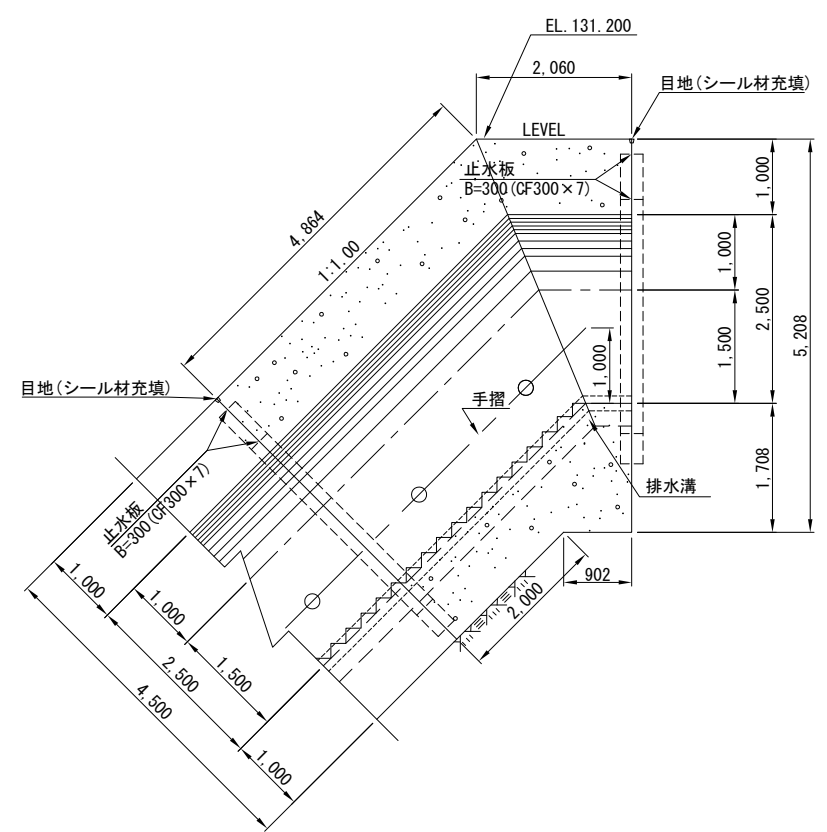


|               |                   |        |
|---------------|-------------------|--------|
| 平成 28 年度      | 図面番号              | - /    |
| 事業名           |                   |        |
| 河川名           | 安 威 川 ダ ム         |        |
| 工事名           | 安 威 川 ダ ム 建 設 工 事 |        |
| 施工地名          | 茨木市大字生保～大字大門寺 外   |        |
| 図面名           | 監査廊隅部断面図 (3/3)    | S=1/50 |
| 大阪府安威川ダム建設事務所 |                   |        |

下流連絡通路標準断面図

S=図示

下流連絡通路監査廊断面標準断面図


S=1/50

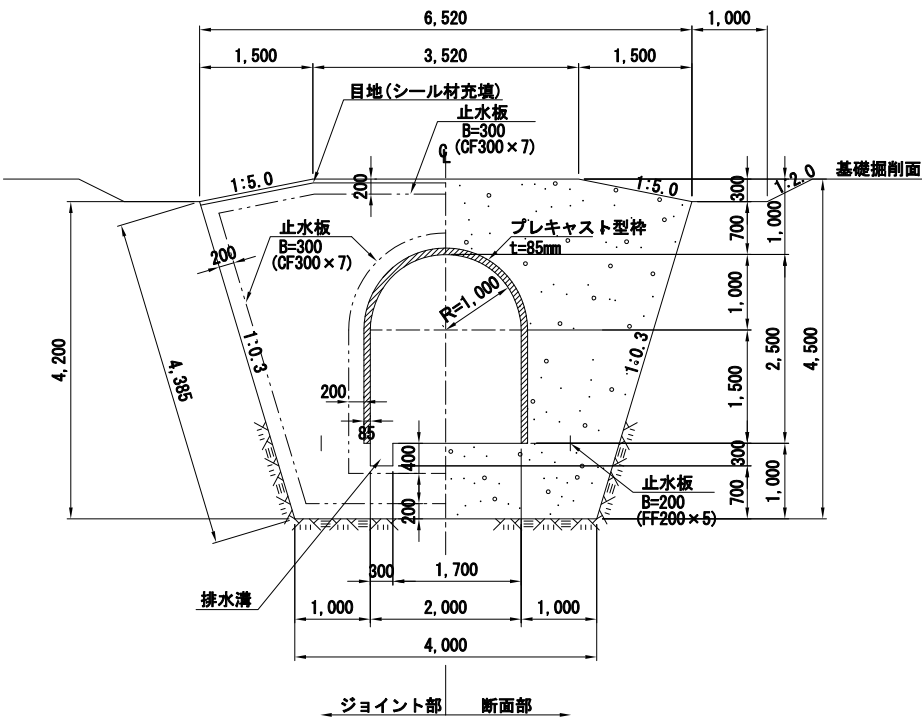

※止水板B=200 (FF200×5) および止水板B=300 (CF300×7) の外側については、T-1～T-4に適用する。


下流連絡通路ボックス断面標準断面図

S=1/50

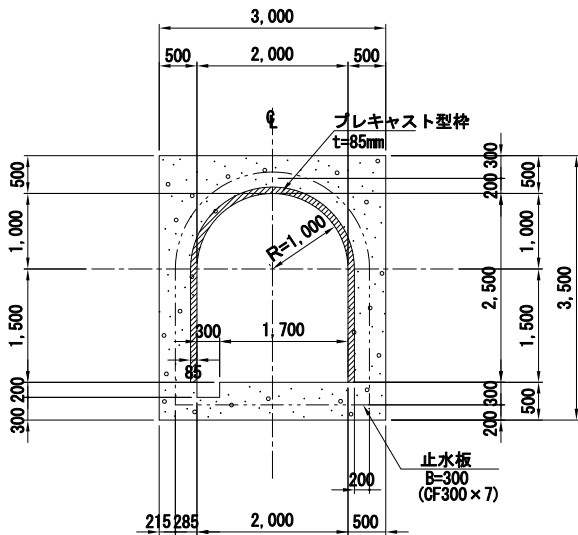


監査廊断面標準スパン縦断面図 (LEVEL)

S=1/50

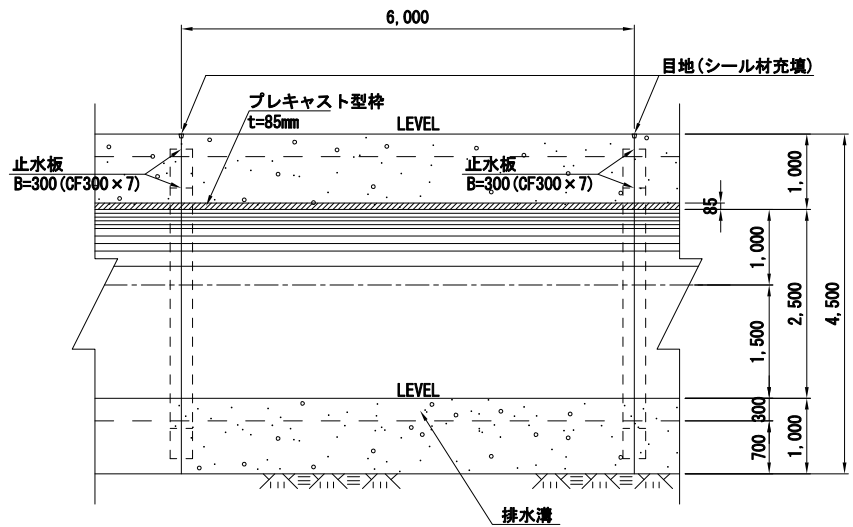

目地詳細図


S=1/5

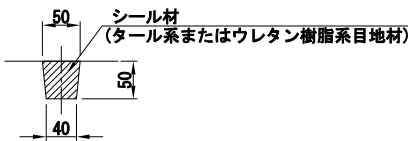

階段寸法表

S=なし


| 勾配<br>1:n        | a<br>(mm) | b<br>(mm) | 備 考 |
|------------------|-----------|-----------|-----|
| 監査廊断面<br>1:1.50  | 200       | 300       |     |
| ボックス断面<br>1:1.50 | 200       | 300       |     |

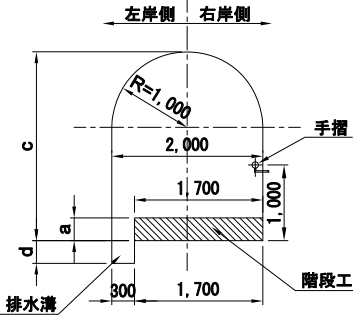

※手摺は階段凹部から鉛直高さ1mの位置に設置


ボックス断面標準スパン縦断面図 (1:1.50)

S=1/50

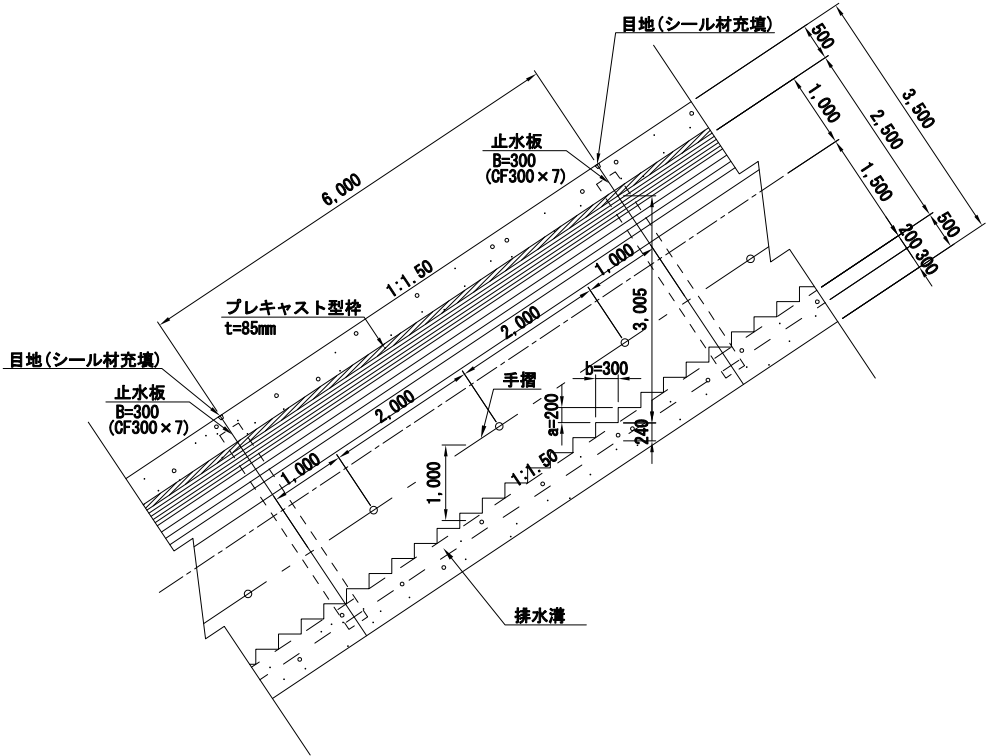

右岸側手摺取付詳細図

S=1/5

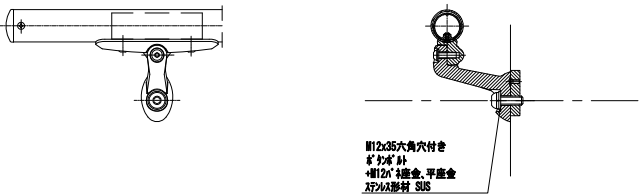


|               |                   |     |
|---------------|-------------------|-----|
| 平成 28 年度      | 図面番号              | - / |
| 事業名           | 安 威 川 ダ ム         |     |
| 河 川 名         | 安 威 川             |     |
| 工事名           | 安 威 川 ダ ム 建 設 工 事 |     |
| 施工地名          | 茨木市大字生保～大字大門寺 外   |     |
| 図面名           | 下流連絡通路標準断面図       | 図 示 |
| 大阪府安威川ダム建設事務所 |                   |     |




下流連絡通路隅部詳細図 (2/2) S=図示


T-42ブロック平面図 S=1/50

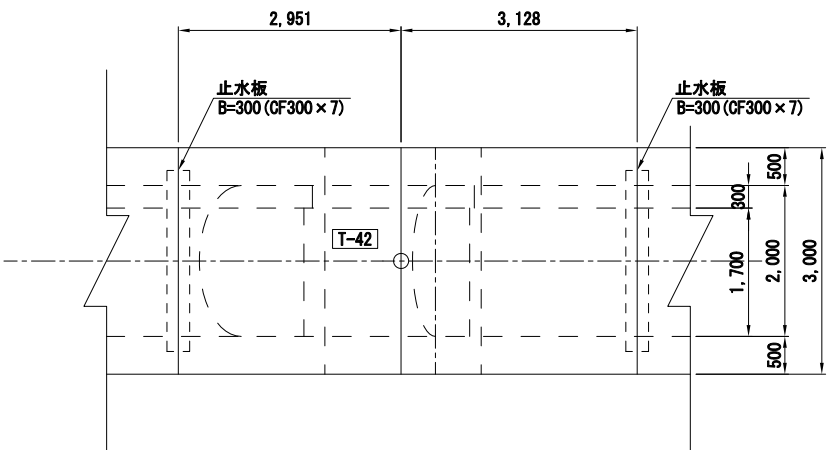


T-50ブロック平面図 S=1/50

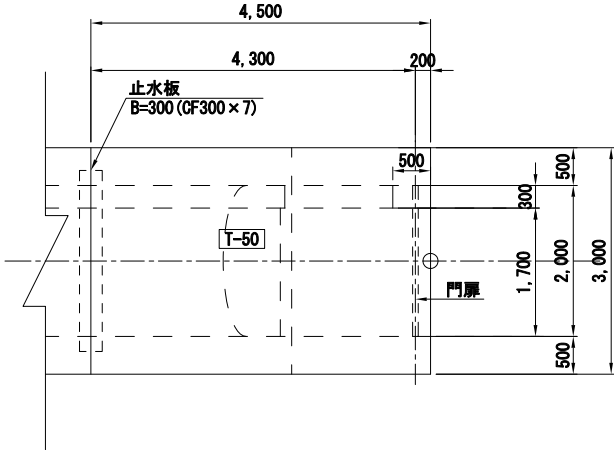


門扉詳細図 S=1/25

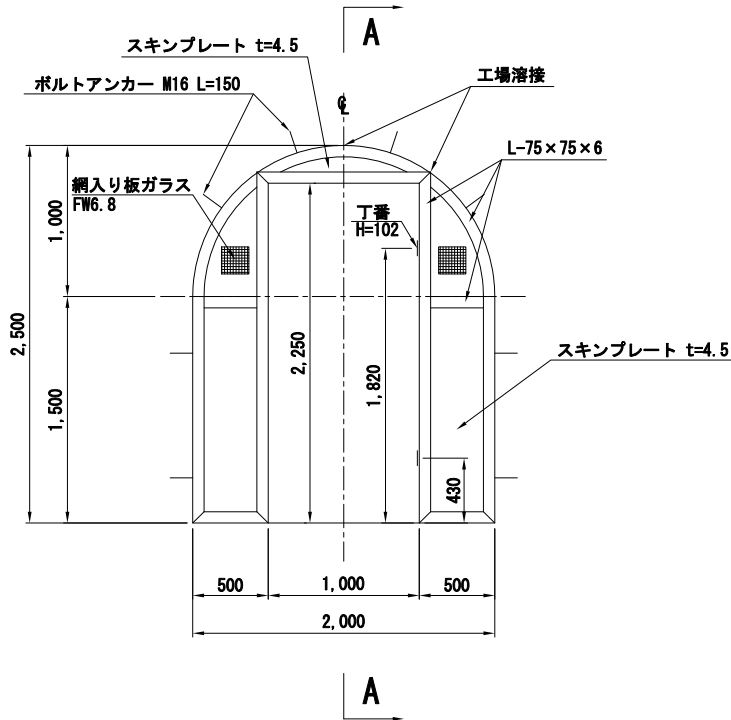


T-42ブロック縦断面図 S=1/50

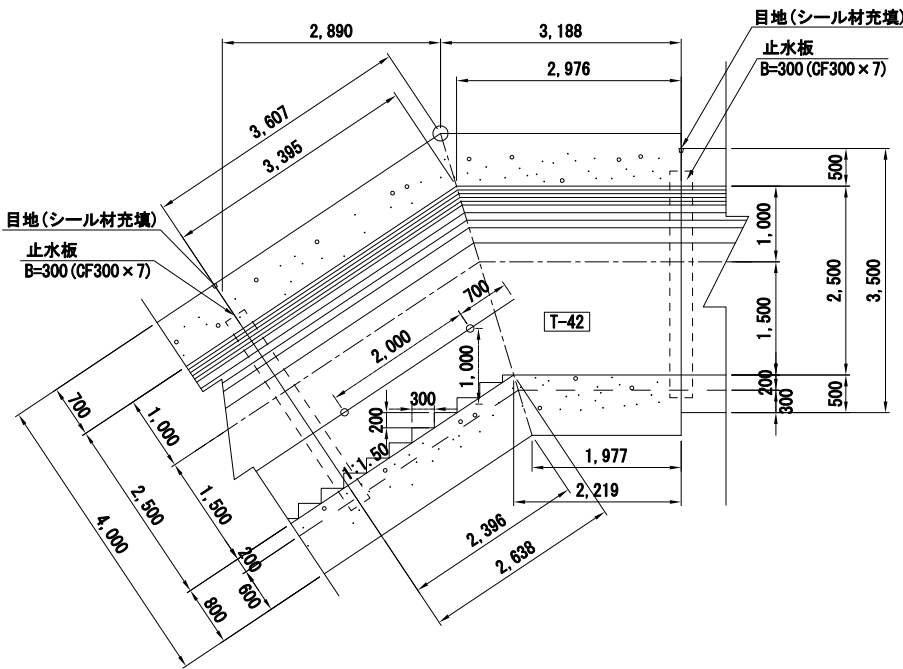


T-50ブロック縦断面図 S=1/50

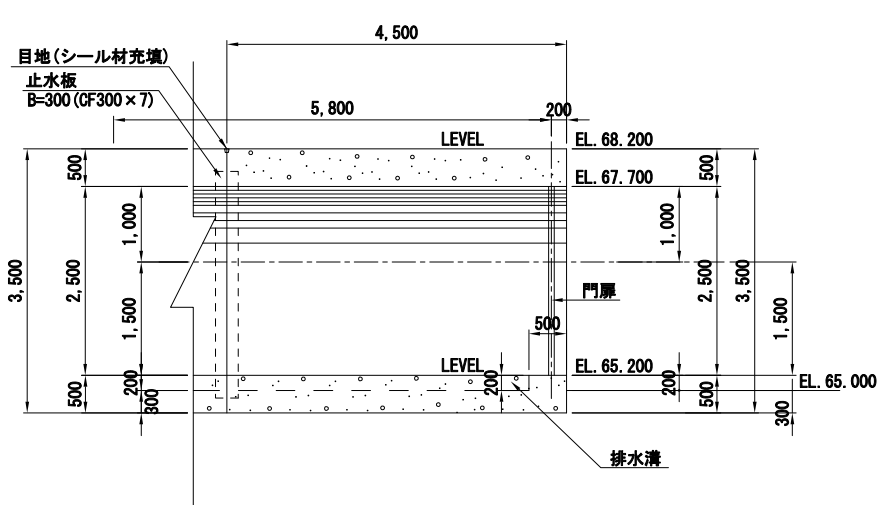

断面 A-A S=1/25

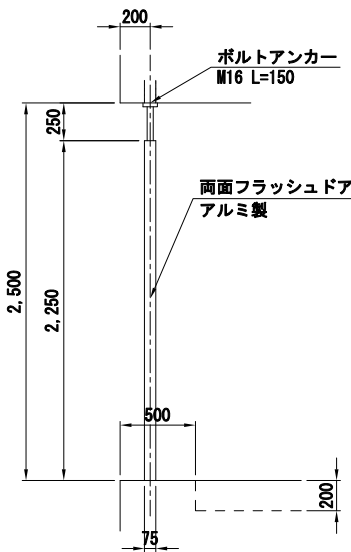

扉詳細図 S=1/25

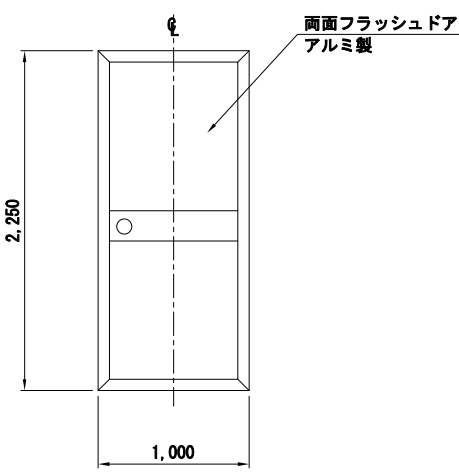

|               |                   |     |
|---------------|-------------------|-----|
| 平成 28 年度      | 図面番号              | - / |
| 事業名           |                   |     |
| 河川名           | 安 威 川 ダ ム         |     |
| 工事名           | 安 威 川 ダ ム 建 設 工 事 |     |
| 施工地名          | 茨木市大字生保～大字大門寺 外   |     |
| 図面名           | 下流連絡通路隅部詳細図 (2/2) | 図示  |
| 大阪府安威川ダム建設事務所 |                   |     |


平面図





※電気設備配線用配管設置は別途電気設備工事にて施工するため要調整

|                 |                 |       |
|-----------------|-----------------|-------|
| 平成 28 年度        | 図面番号            | - /   |
| 事業名             | 安威川ダム           |       |
| 河川路線            | 安威川ダム建設工事       |       |
| 工事名             | 茨木市大字生保～大字大門寺 外 |       |
| 施工地名            | 図面名             |       |
| 左岸側出入口部構造図(1/4) |                 | 縮尺 図示 |
| 大阪府安威川ダム建設事務所   |                 |       |


左岸側出入口部構造図(2/4) S=1/125

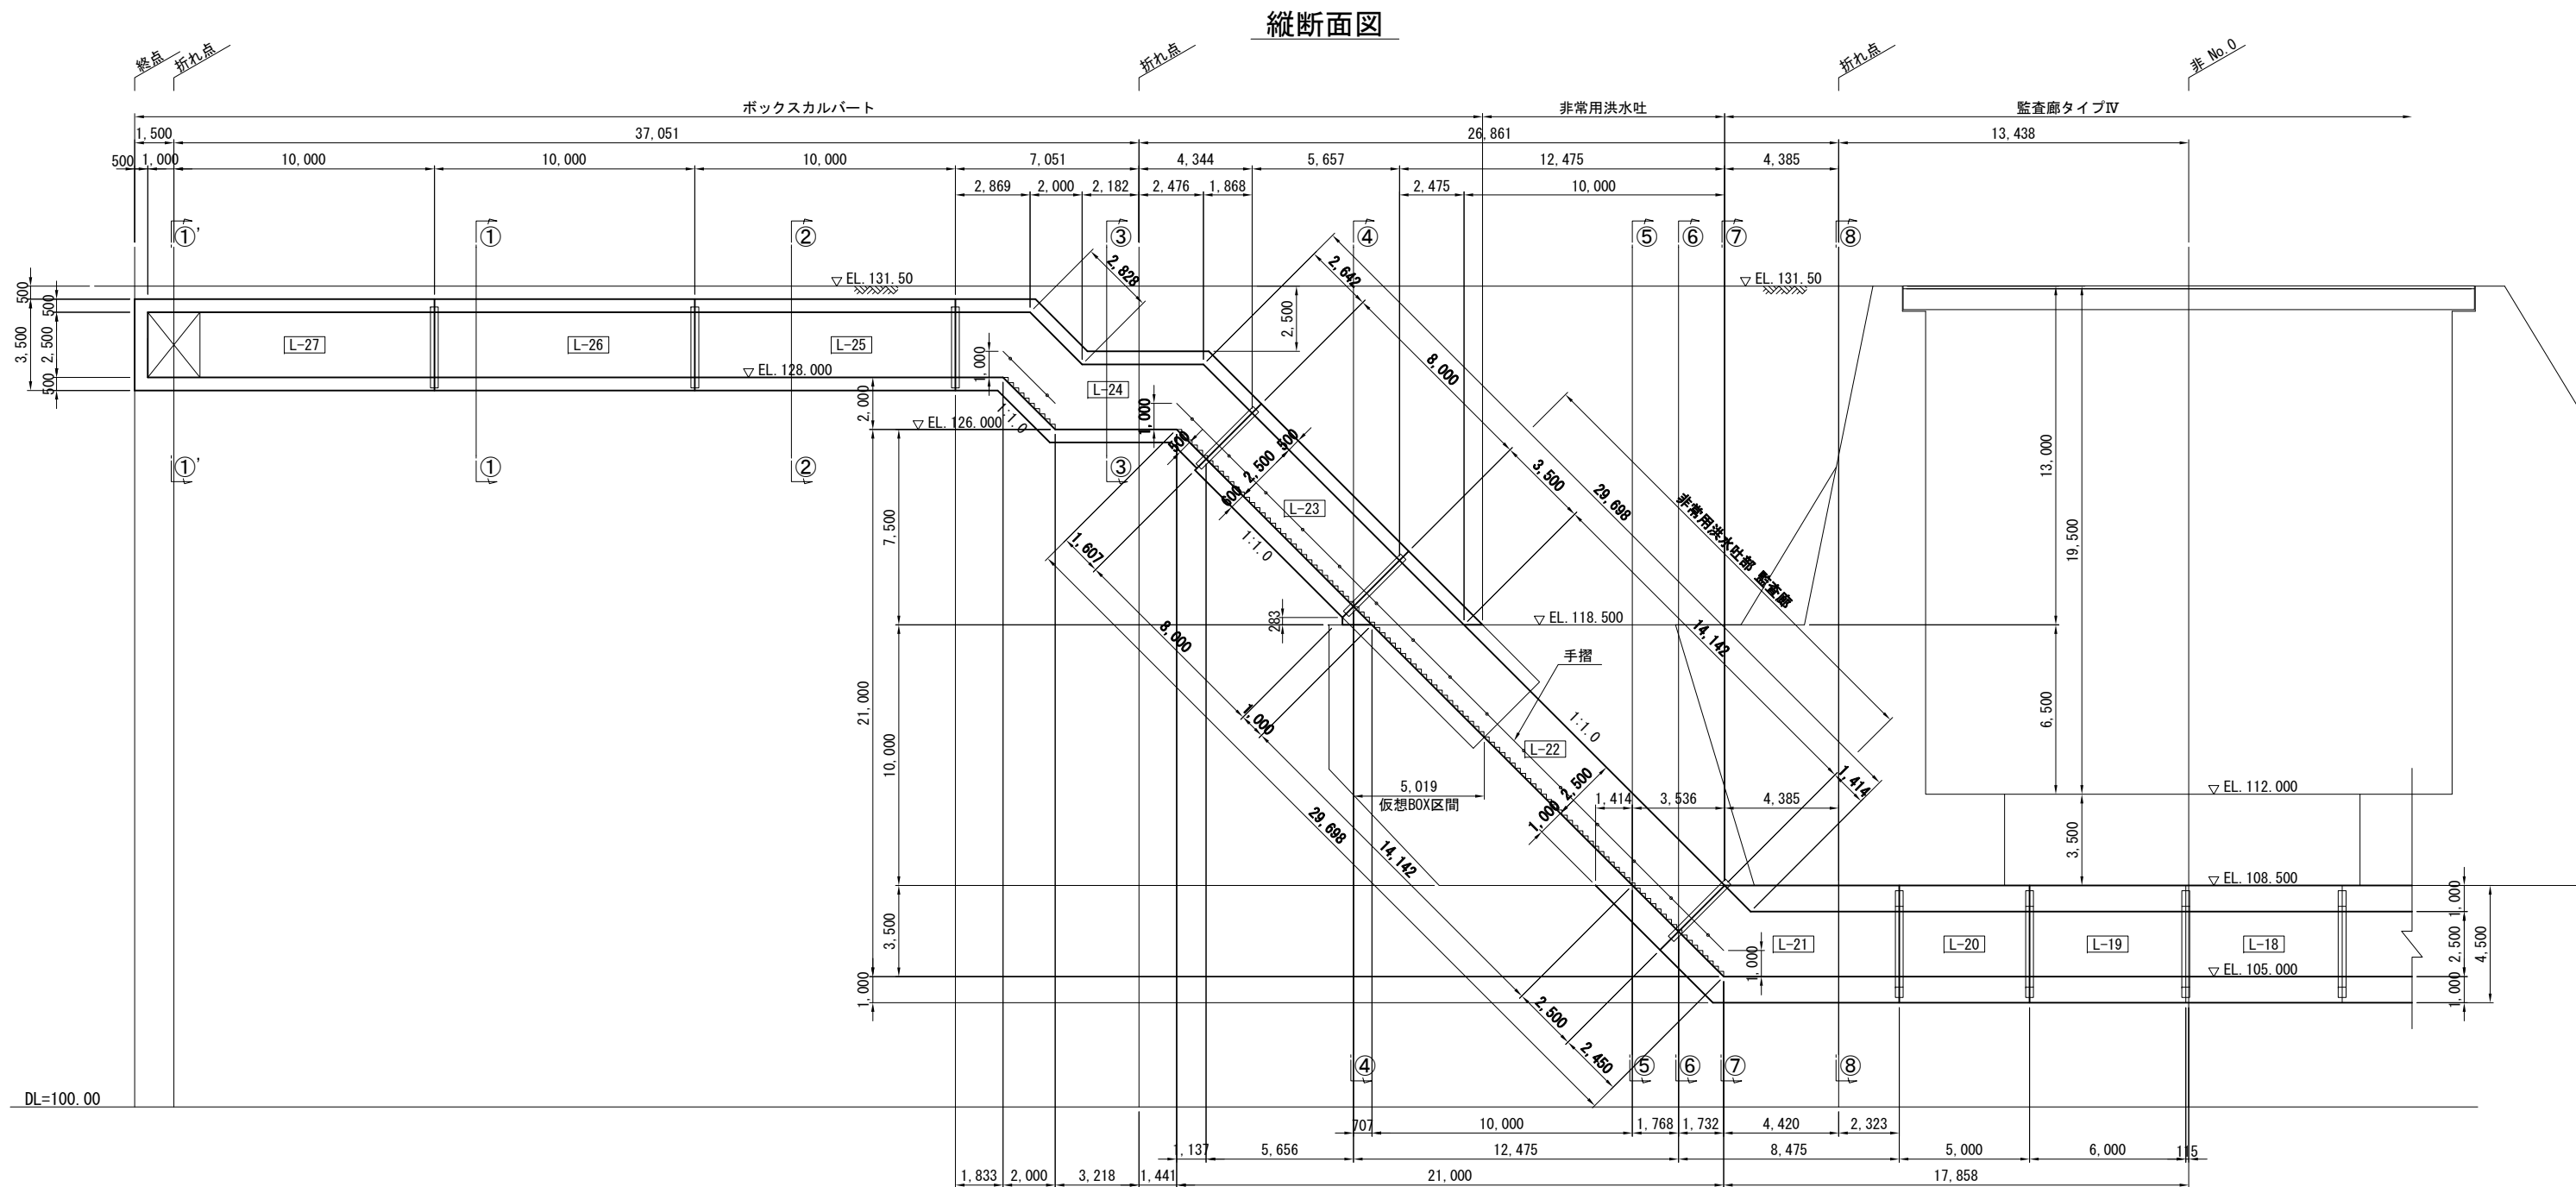

ボックスカルバート標準断面図 S=1/100

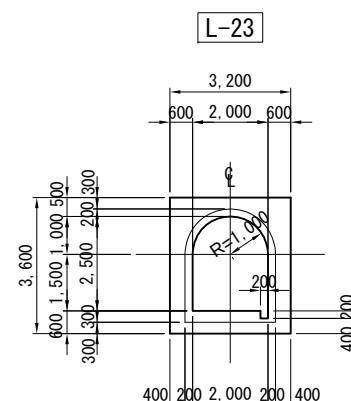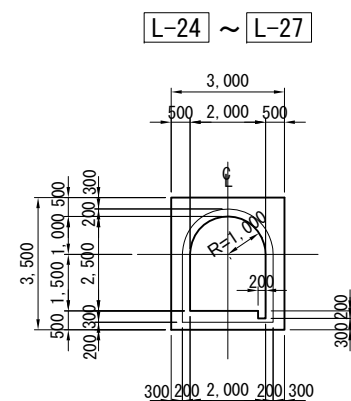

監査廊標準断面図 S=1/100

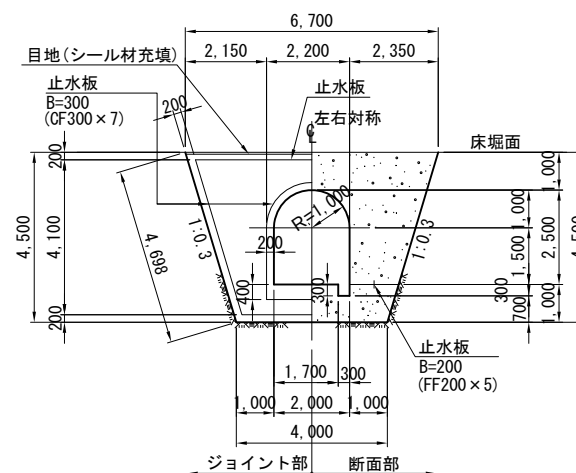


添付2-13

※電気設備配線用配管設置は別途電気設備工事にて施工するため要調整


|               |                   |       |
|---------------|-------------------|-------|
| 平成 28 年度      | 図面番号              | - /   |
| 事業名           |                   |       |
| 河川名           | 安 威 川 ダ ム         |       |
| 工事名           | 安 威 川 ダ ム 建 設 工 事 |       |
| 施工地名          | 茨木市大字生保～大字大門寺 外   |       |
| 図面名           | 左岸側出入口部構造図(2/4)   | 縮尺 図示 |
| 大阪府安威川ダム建設事務所 |                   |       |

# 左岸側出入口部構造図(3/4) S=1/100


①-①断面図  
非No. -3+5.940

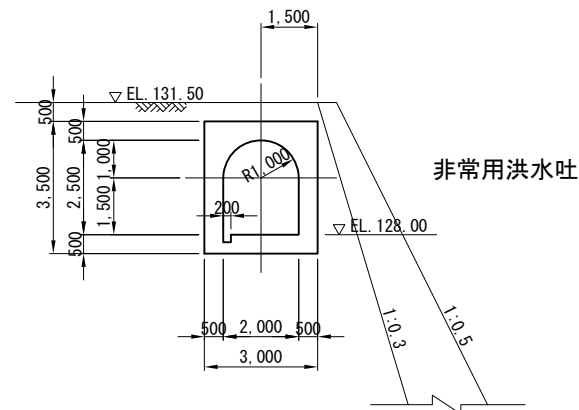


②-②断面図  
非No. -3+17.970

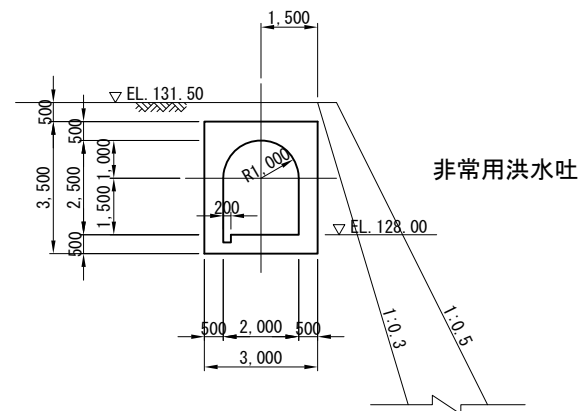


③-③断面図  
非No. -2+10.000

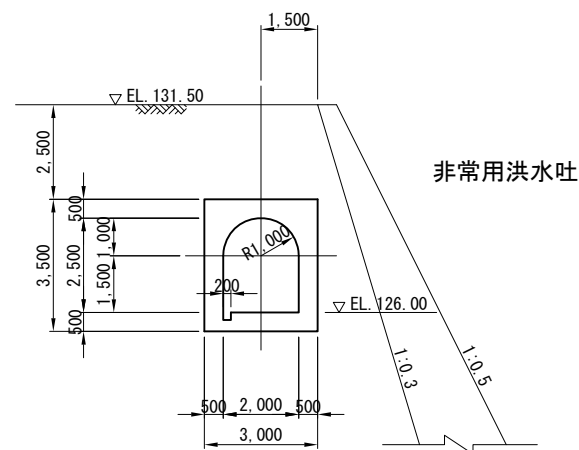


④-④断面図

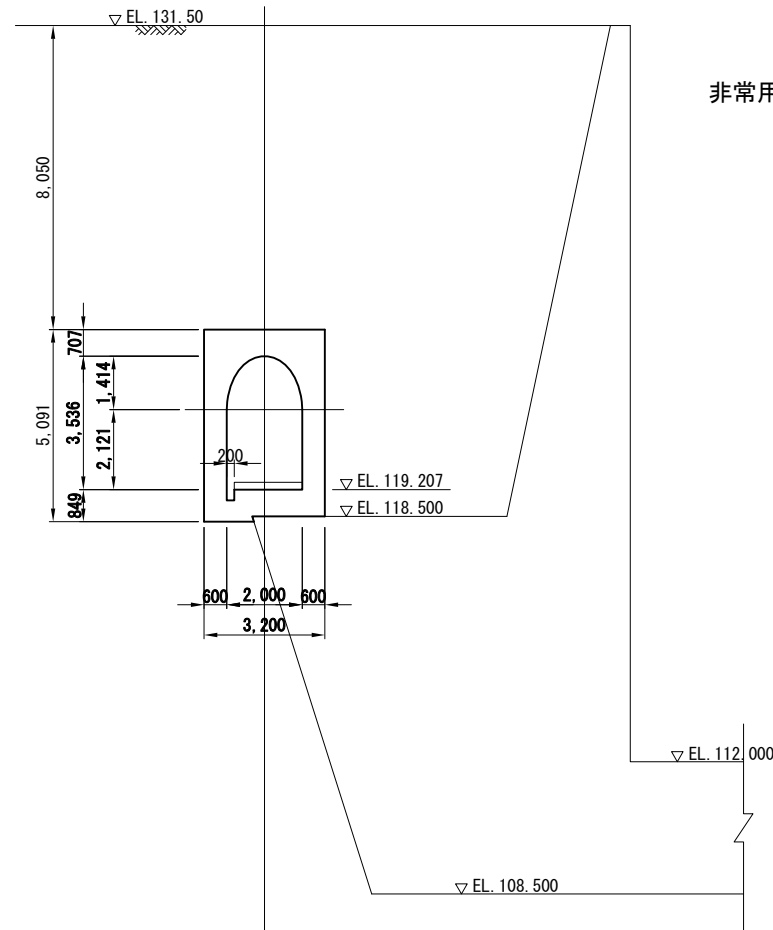

⑤-⑤断面図

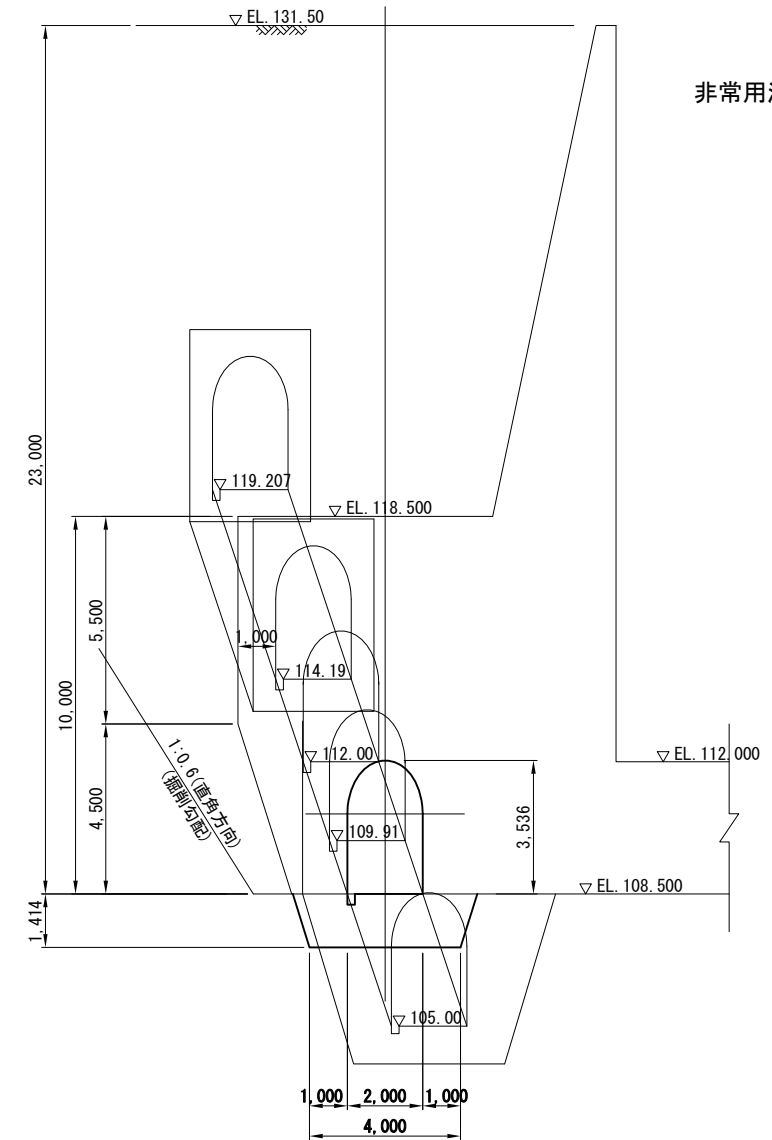

①'-①'断面図  
非No. -4+14.40付近

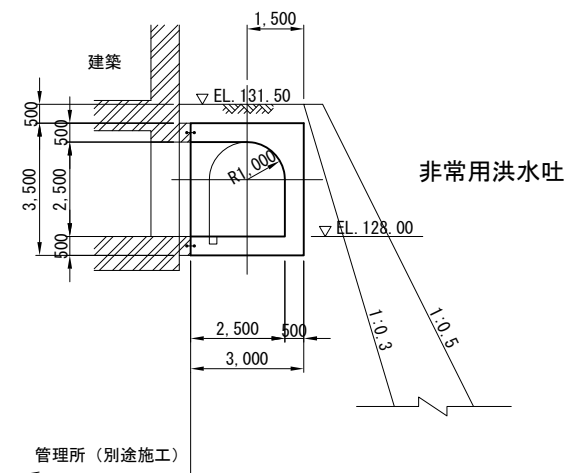


※電気設備配線用配管設置は別途電気設備工事にて施工するため要調整


|               |                   |            |
|---------------|-------------------|------------|
| 平成 28 年度      | 図面番号              | - /        |
| 事業名           |                   |            |
| 河川名           | 安 威 川 ダ ム         |            |
| 工事名           | 安 威 川 ダ ム 建 設 工 事 |            |
| 施工地名          | 茨木市大字生保～大字大門寺 外   |            |
| 図面名           | 左岸側出入口部構造図(3/4)   | 縮尺 S=1:100 |
| 大阪府安威川ダム建設事務所 |                   |            |

左岸側出入口部構造図(4/4) S=1/100


⑥-⑥断面図

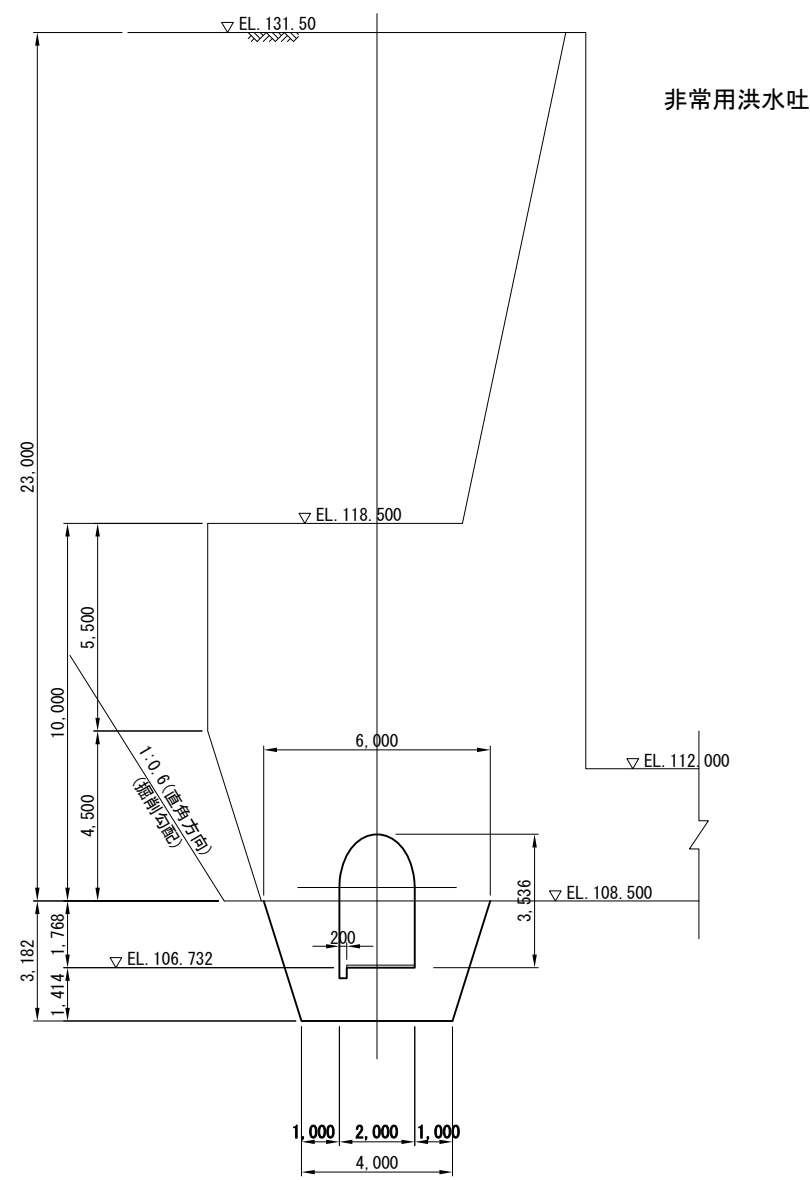

⑦-⑦断面図







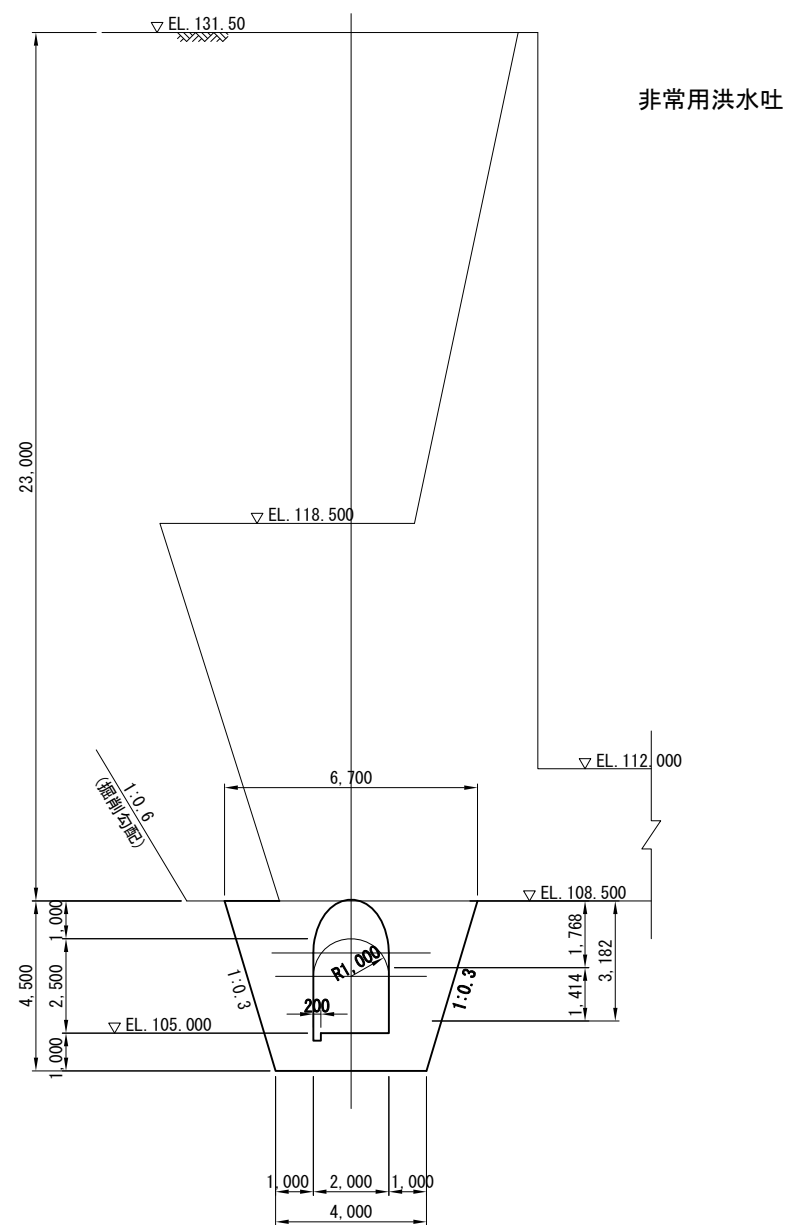


⑧-⑧断面図

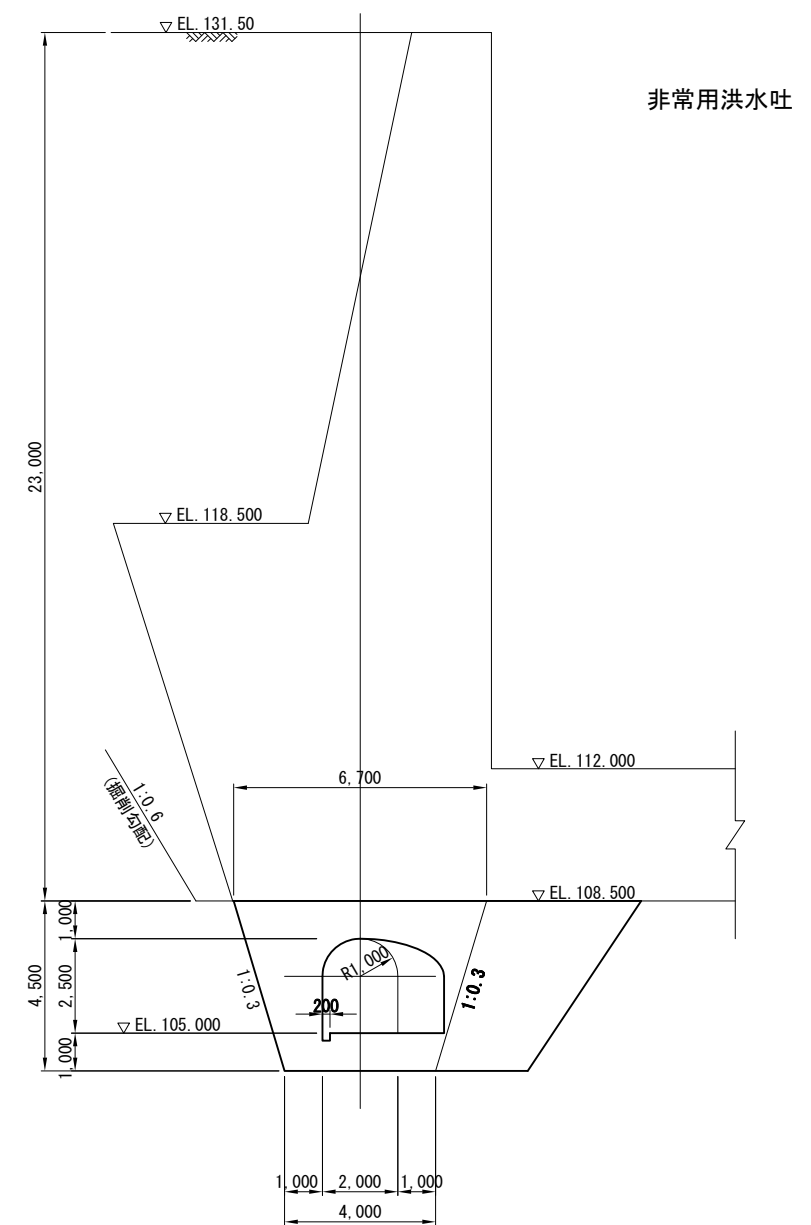

※電気設備配線用配管設置は別途電気設備工事にて施工するため要調整

|               |                   |            |
|---------------|-------------------|------------|
| 平成 28 年度      | 図面番号              | - /        |
| 事業名           |                   |            |
| 河川名           | 安 威 川 ダ ム         |            |
| 工事名           | 安 威 川 ダ ム 建 設 工 事 |            |
| 施工地名          | 茨木市大字生保～大字大門寺 外   |            |
| 図面名           | 左岸側出入口部構造図(4/4)   | 縮尺 S=1:100 |
| 大阪府安威川ダム建設事務所 |                   |            |

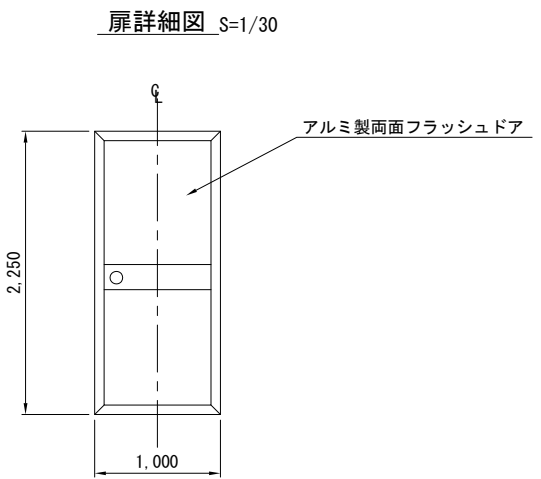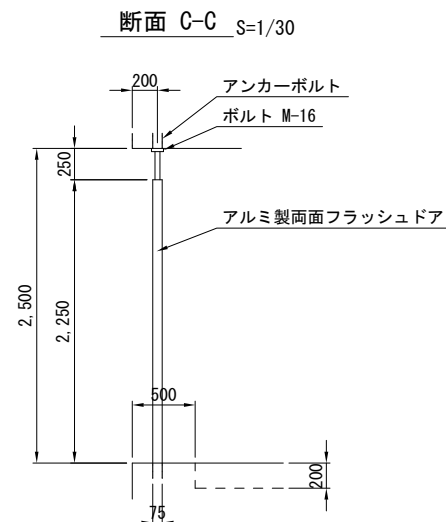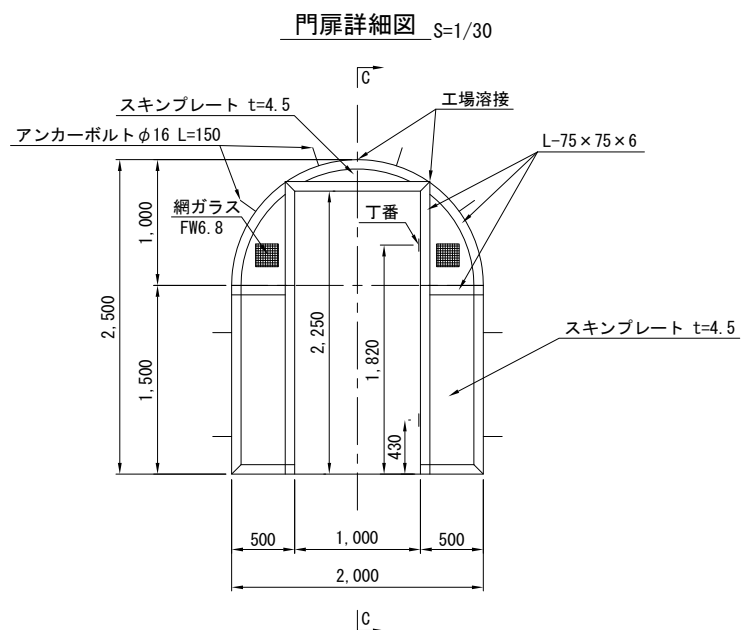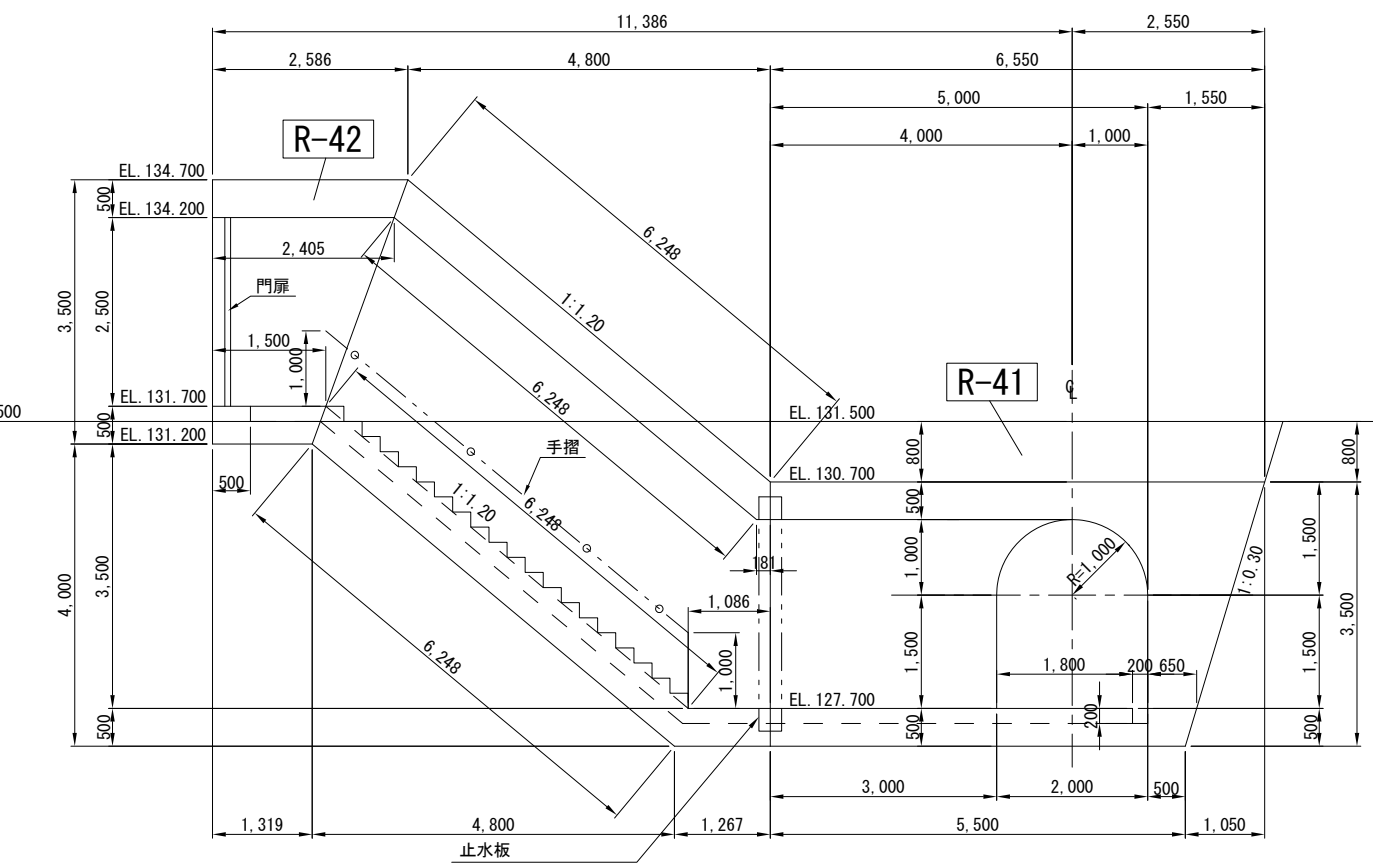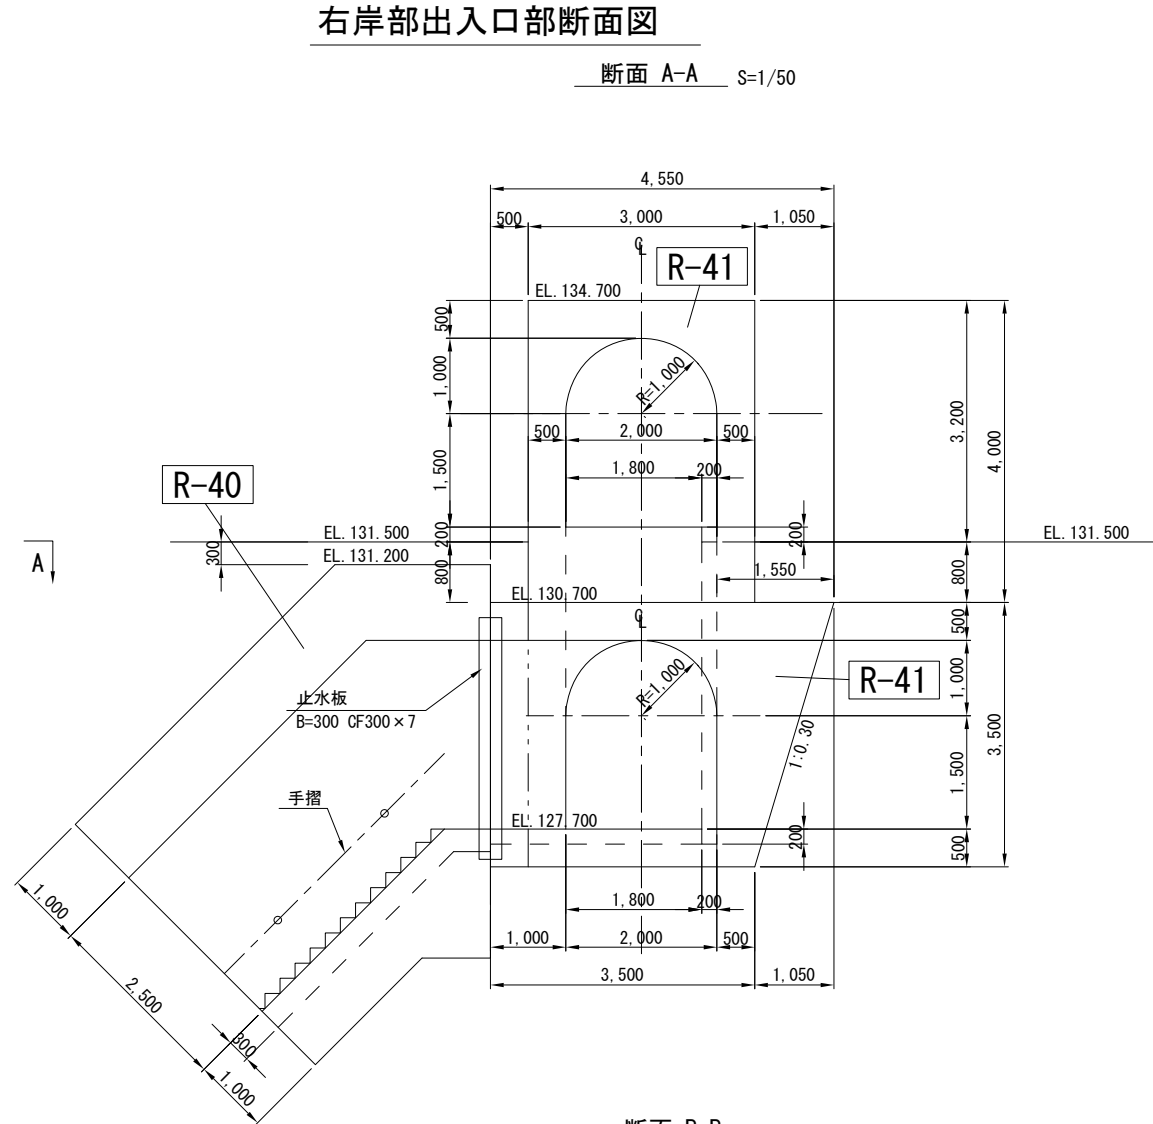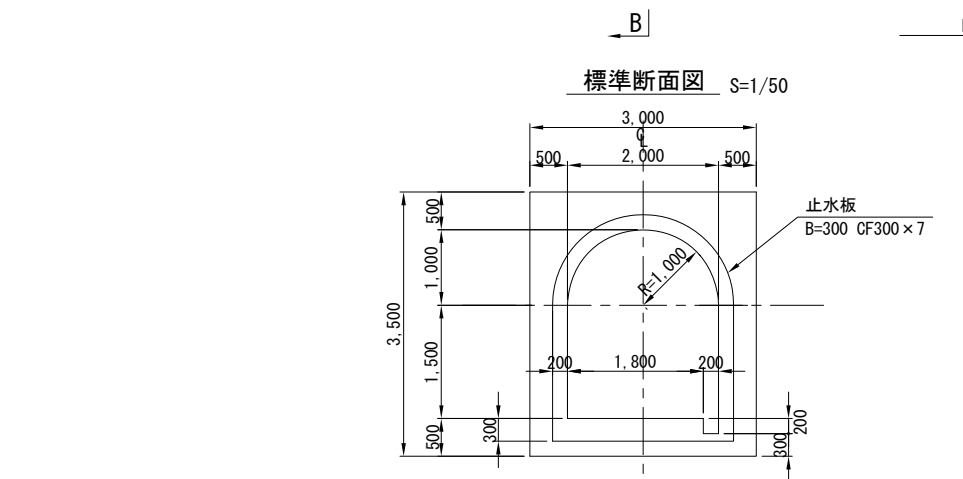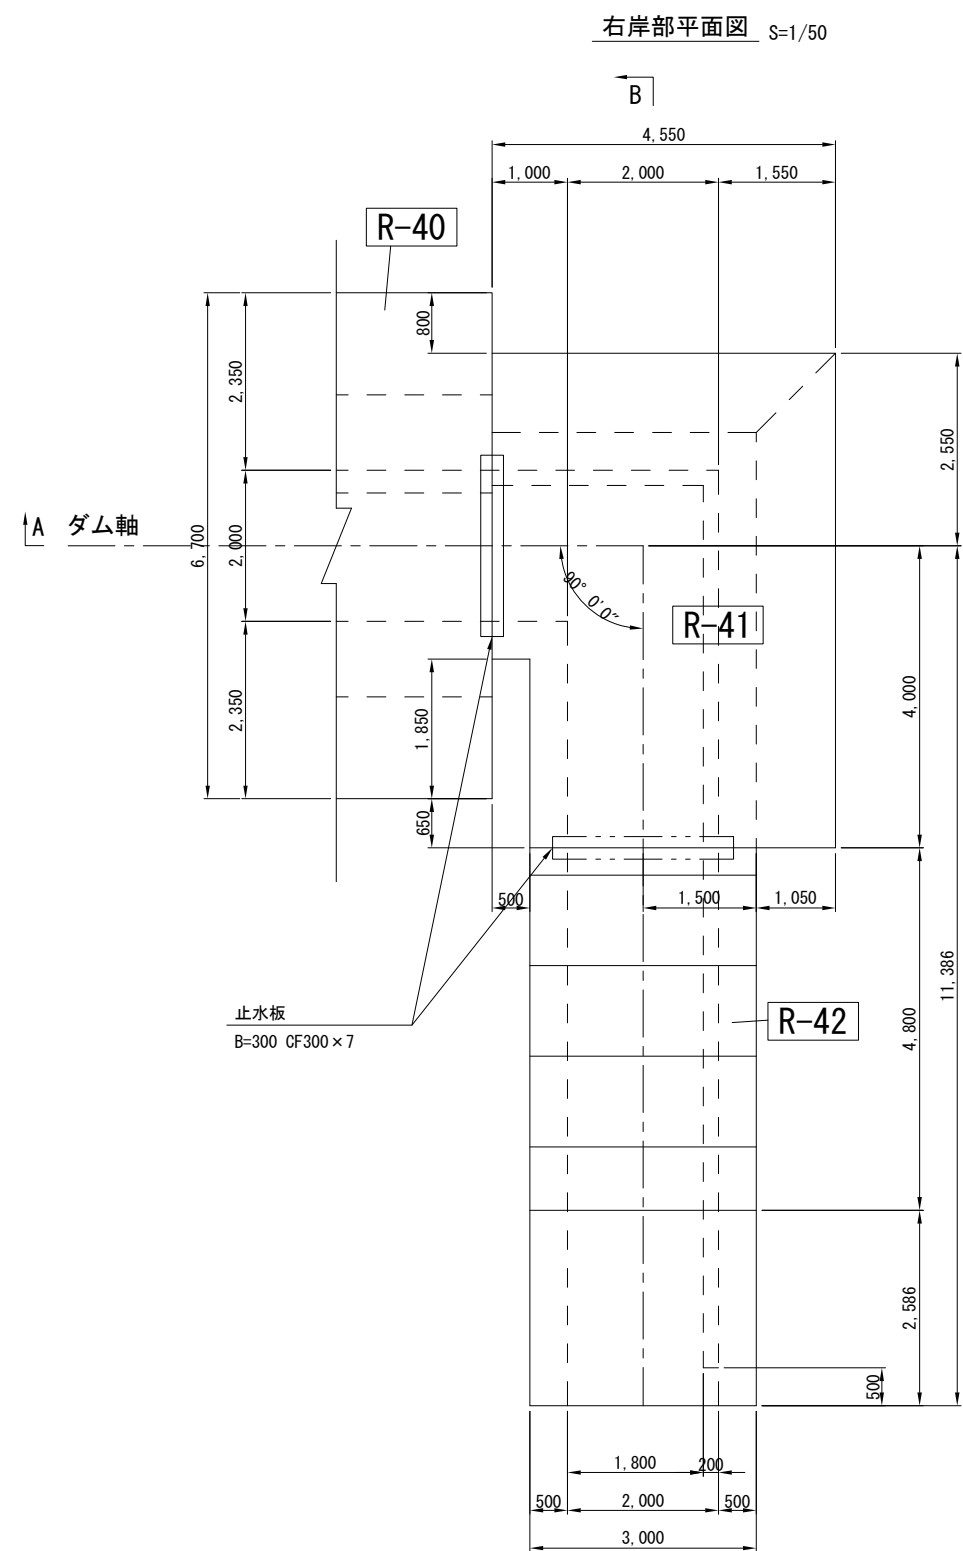


|               |                   |       |
|---------------|-------------------|-------|
| 平成 28 年度      | 図面番号              | - /   |
| 事業名           | 安 威 川 ダ ム         |       |
| 河 川 名         | 安 威 川             |       |
| 工事名           | 安 威 川 ダ ム 建 設 工 事 |       |
| 施工地名          | 茨木市大字生保～大字大門寺 外   |       |
| 図面名           | 右岸部出入口部断面図        | 縮尺 図示 |
| 大阪府安威川ダム建設事務所 |                   |       |


監査廊漏水ピット詳細図

S=1/50


C-C断面図

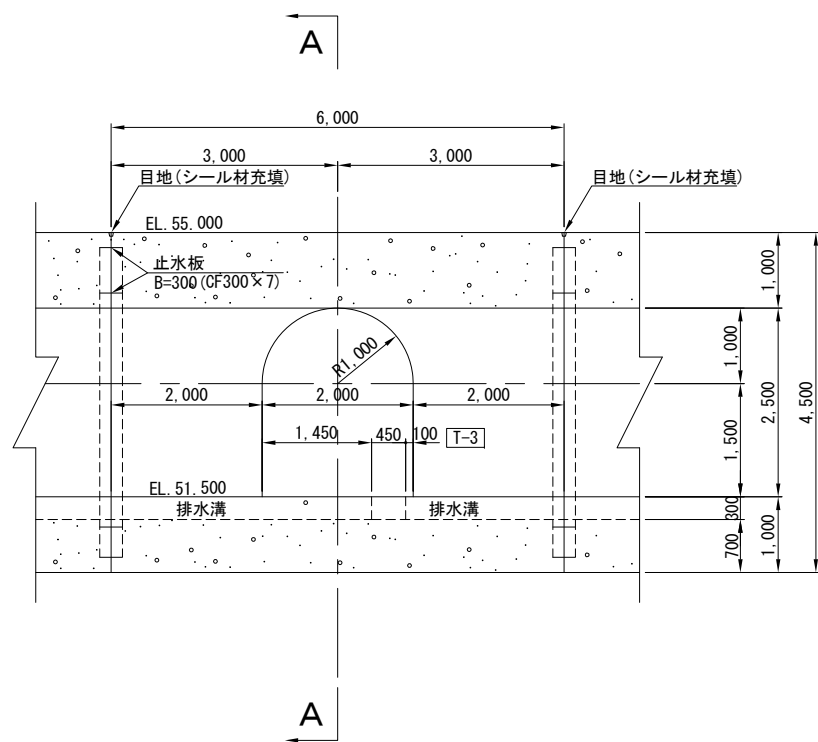


B-B断面図

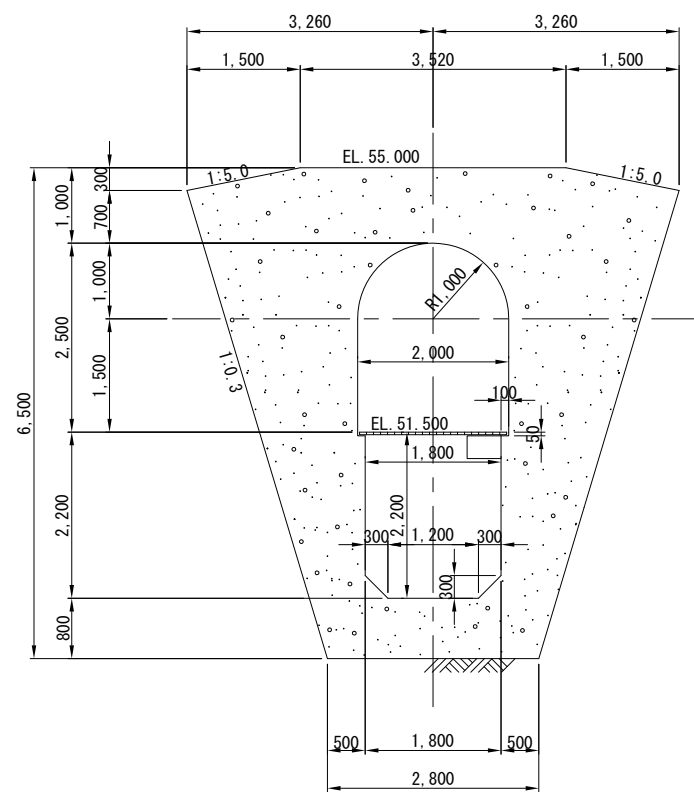

A-A断面図

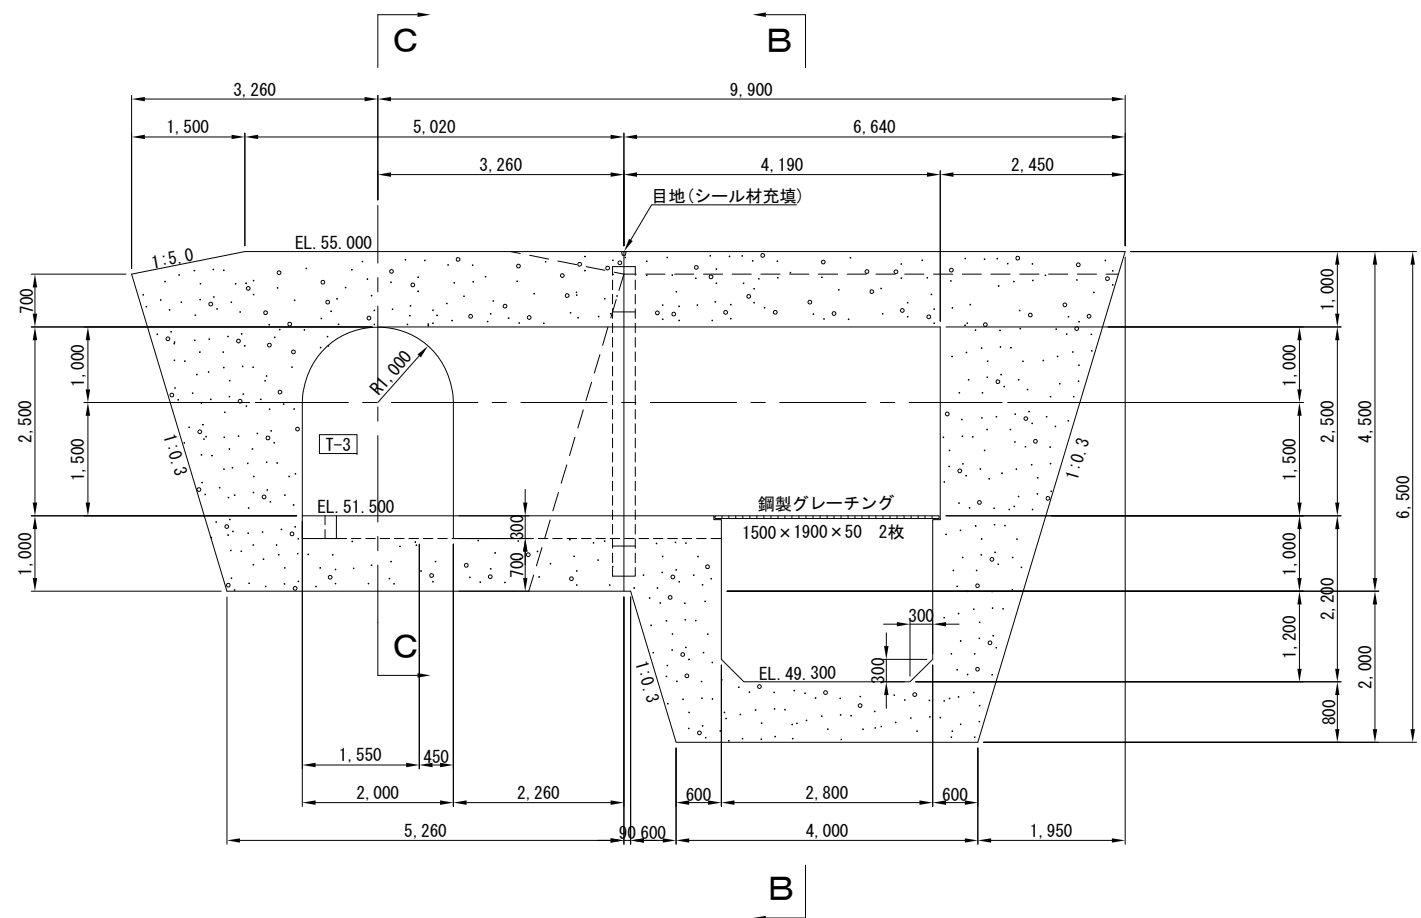

漏水ピット部平面図

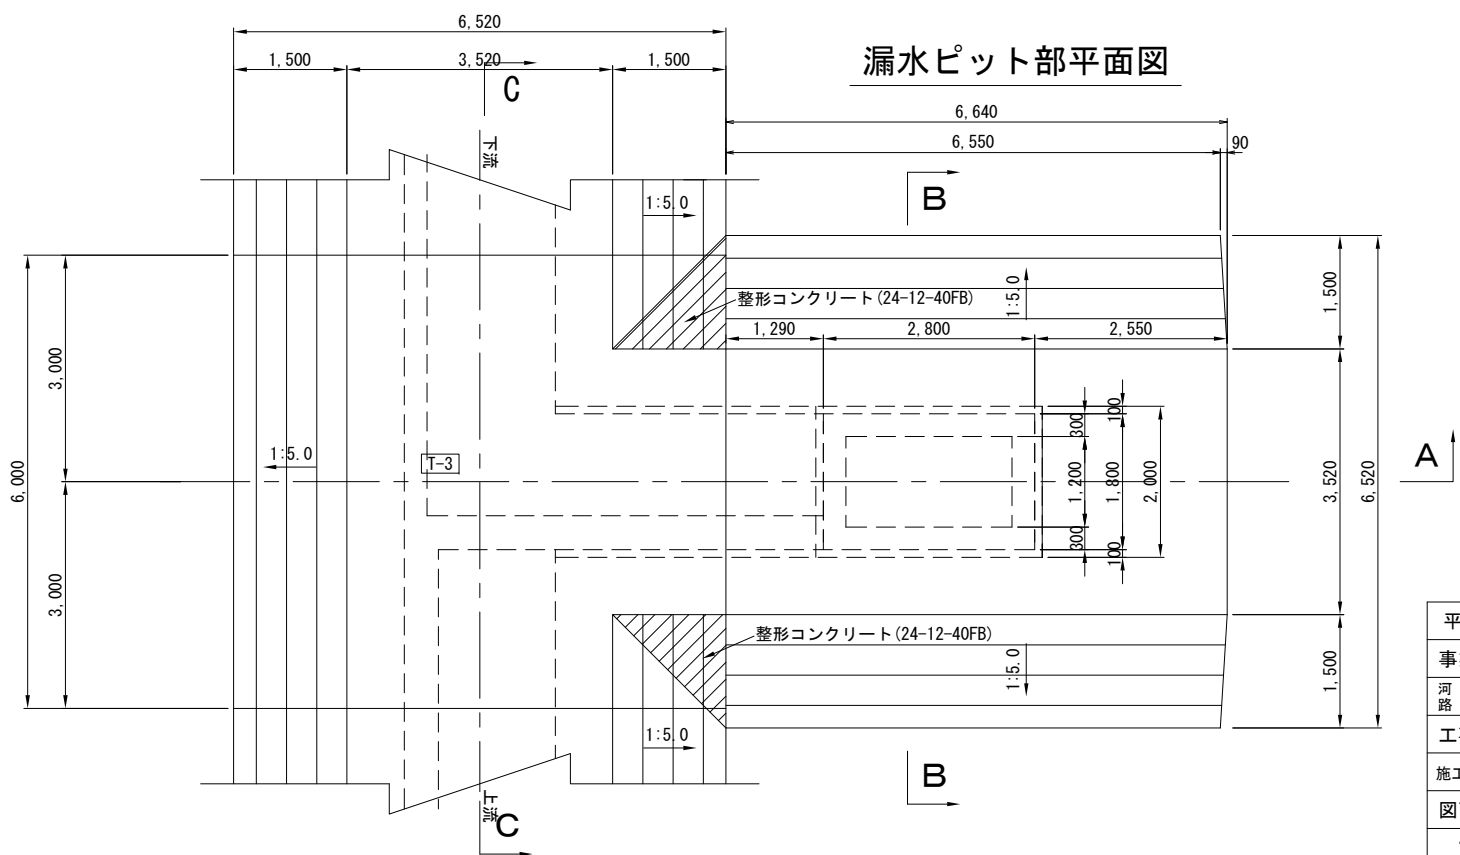


|               |                   |           |
|---------------|-------------------|-----------|
| 平成 28 年度      | 図面番号              | - /       |
| 事業名           | 安 威 川 ダ ム         |           |
| 河 川 名         | 安 威 川             |           |
| 工事名           | 安 威 川 ダ ム 建 設 工 事 |           |
| 施工地名          | 茨木市大字生保～大字大門寺 外   |           |
| 図面名           | 監査廊漏水ピット詳細図       | 縮尺 S=1/50 |
| 大阪府安威川ダム建設事務所 |                   |           |

転落防止柵配置図


配置縦断面図 S=1/750

ダム縦断面図

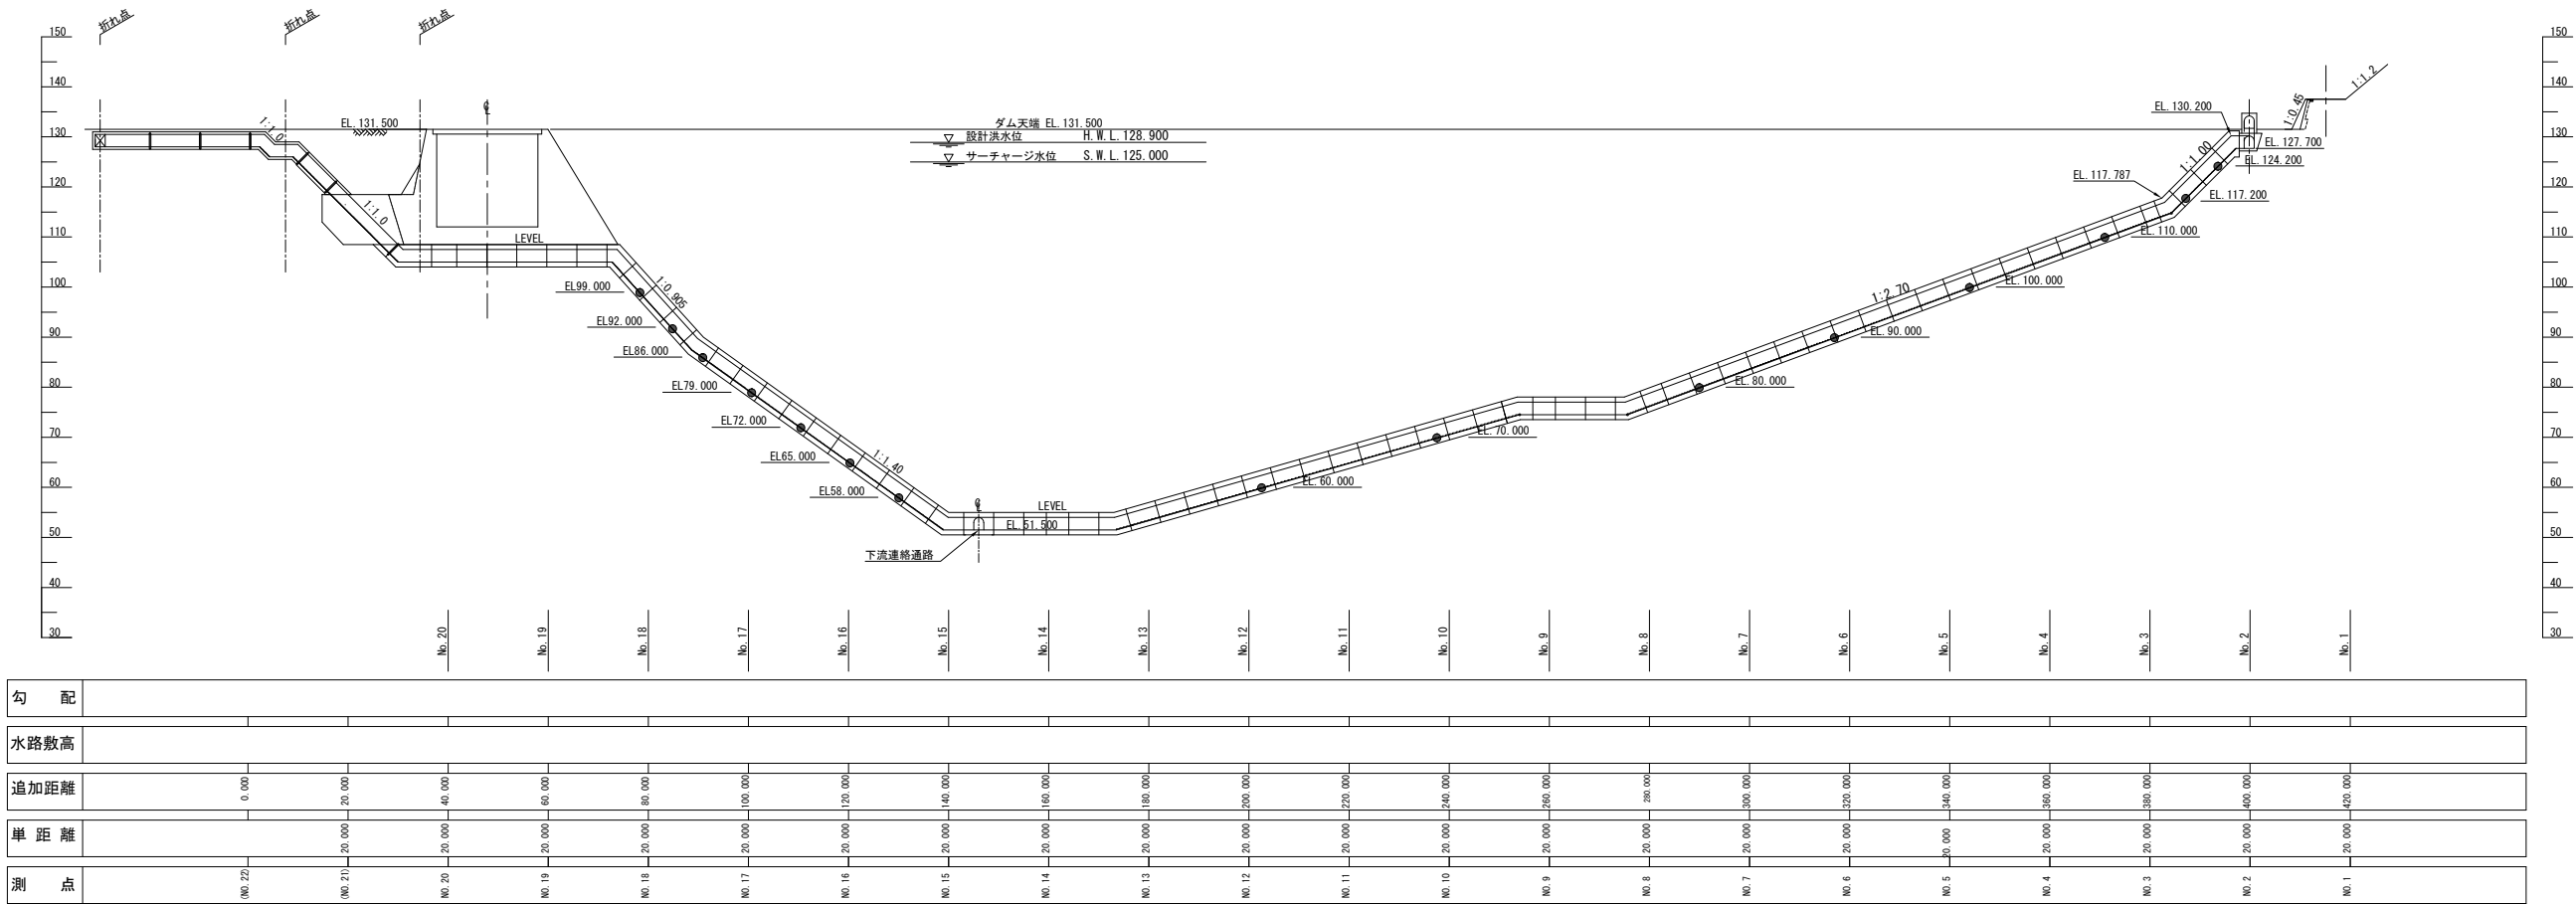

● 転落防止柵 (図中の標高は目安の間隔であり、直近階段上に設置する)


転落防止柵設置図

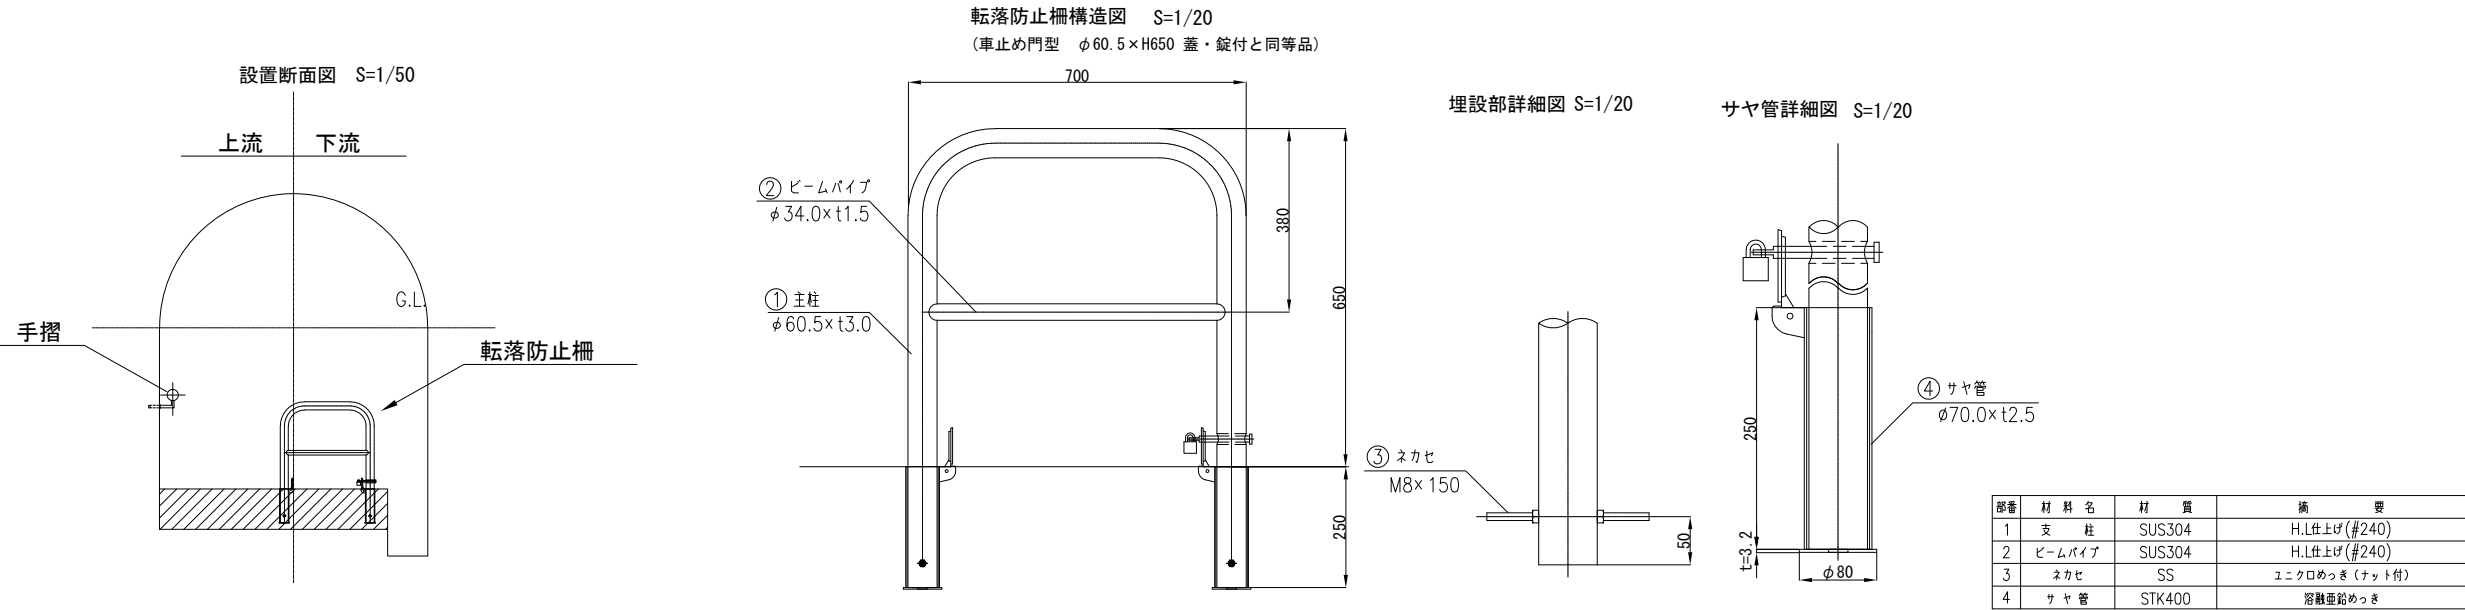


|               |                   |       |
|---------------|-------------------|-------|
| 平成 28 年度      | 図面番号              | - /   |
| 事業名           |                   |       |
| 河 川 路 線 名     | 安 威 川 ダ ム         |       |
| 工事名           | 安 威 川 ダ ム 建 設 工 事 |       |
| 施工地名          | 茨木市大字生保～大字大門寺 外   |       |
| 図面名           | 転落防止柵配置図          | 縮尺 図示 |
| 大阪府安威川ダム建設事務所 |                   |       |

監査廊標準配筋図(1/14) S=1/50  
タイプ I (傾斜部-1)


A-A

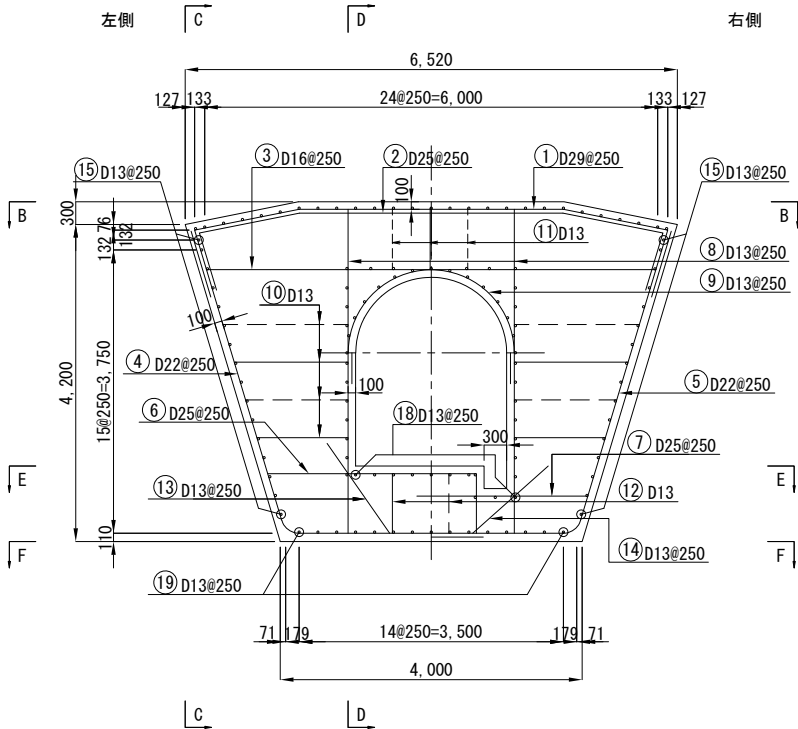


C-C

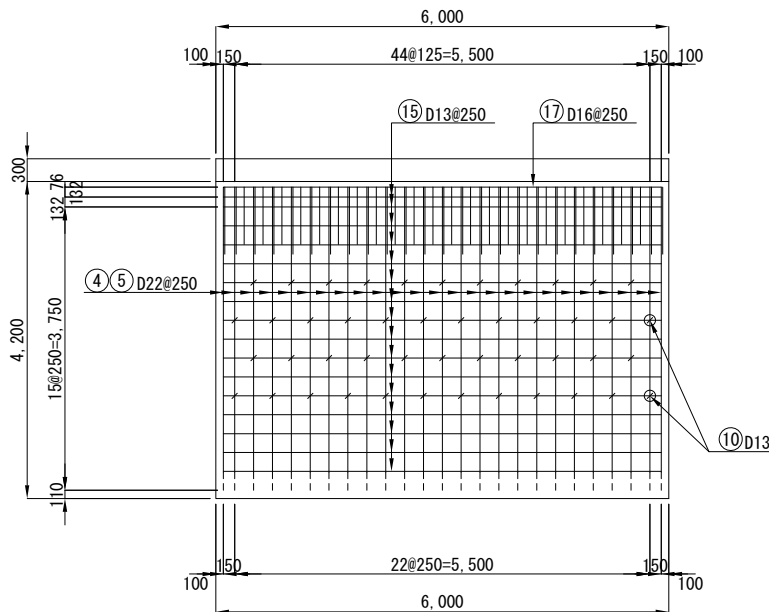


D-D

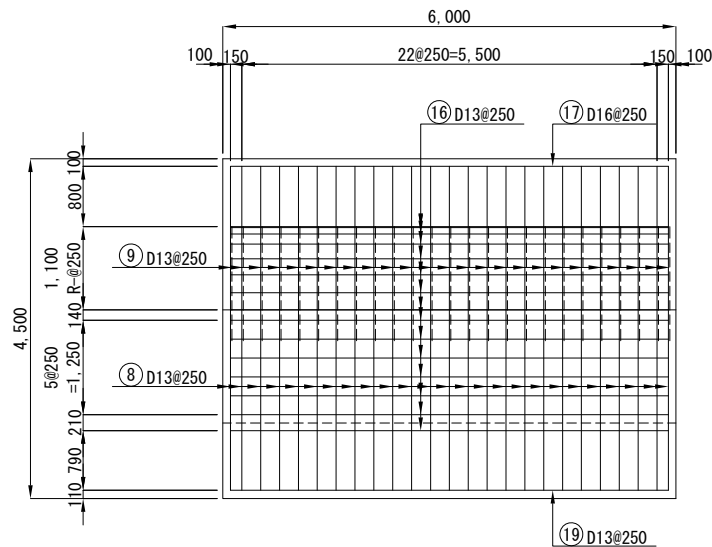


B-B

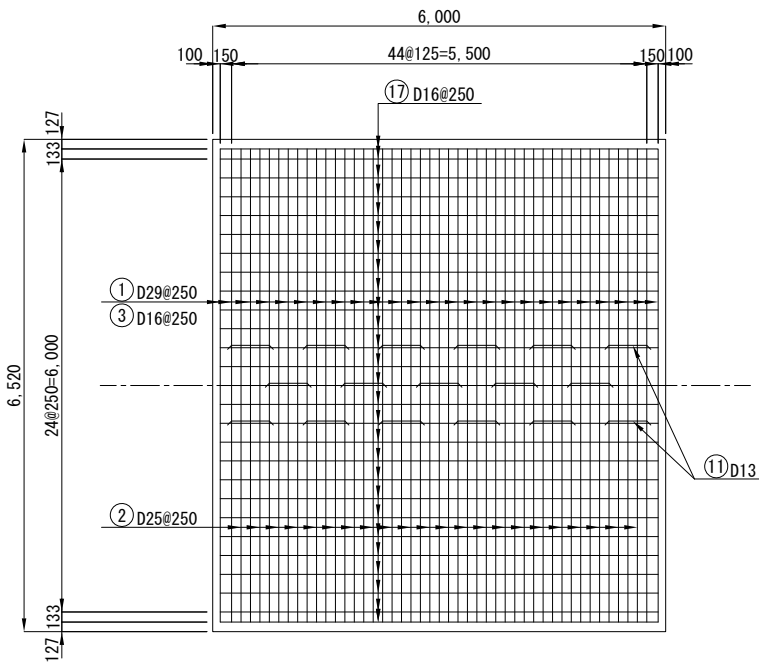

E-E

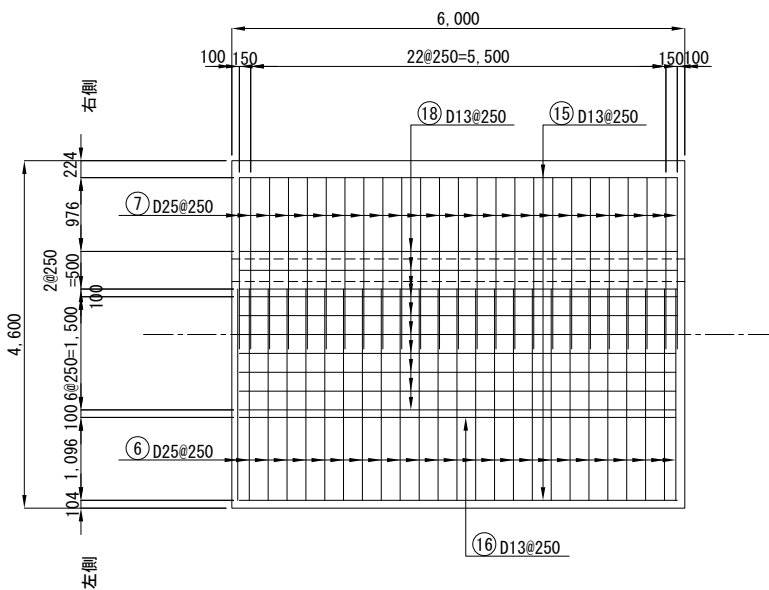

F-F

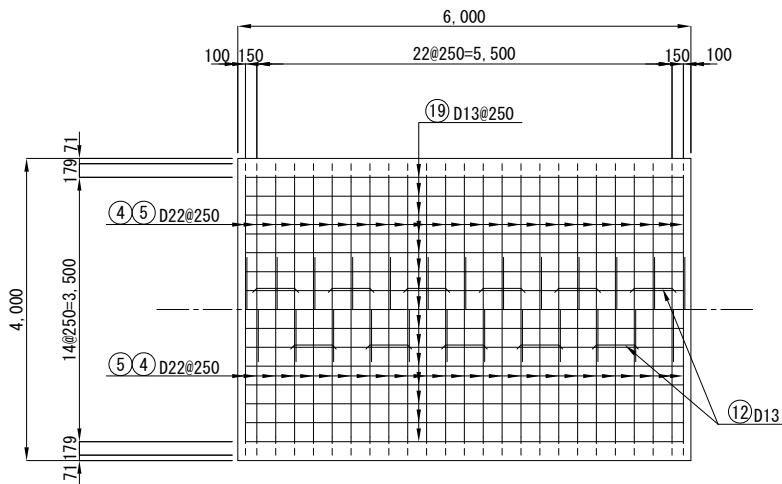


※③は、配置を示す。

注意事項  
1. 標準配筋タイプ I (傾斜部-1) を、以下のブロックに適用する。  
左岸部：L-1～L-5  
右岸部：R-1～R-9


|               |                 |      |        |   |
|---------------|-----------------|------|--------|---|
| 平成            | 年度              | 図面番号 | -      | / |
| 事業名           |                 |      |        |   |
| 河川路線名         | 安威川ダム           |      |        |   |
| 工事名           | 安威川ダム建設工事       |      |        |   |
| 施工地名          | 茨木市大字生保～大字大門寺 外 |      |        |   |
| 図面名           | 監査廊標準配筋図(1/14)  | 縮尺   | S=1:50 |   |
| 大阪府安威川ダム建設事務所 |                 |      |        |   |

監査廊標準配筋図(2/14) S=1/50  
タイプ I (傾斜部-2)


A-A

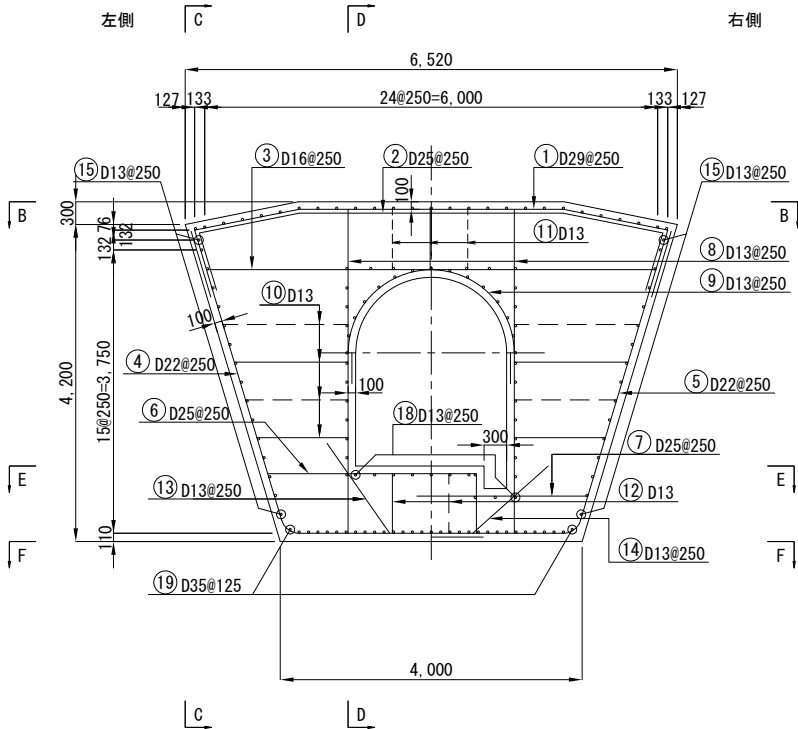


C-C

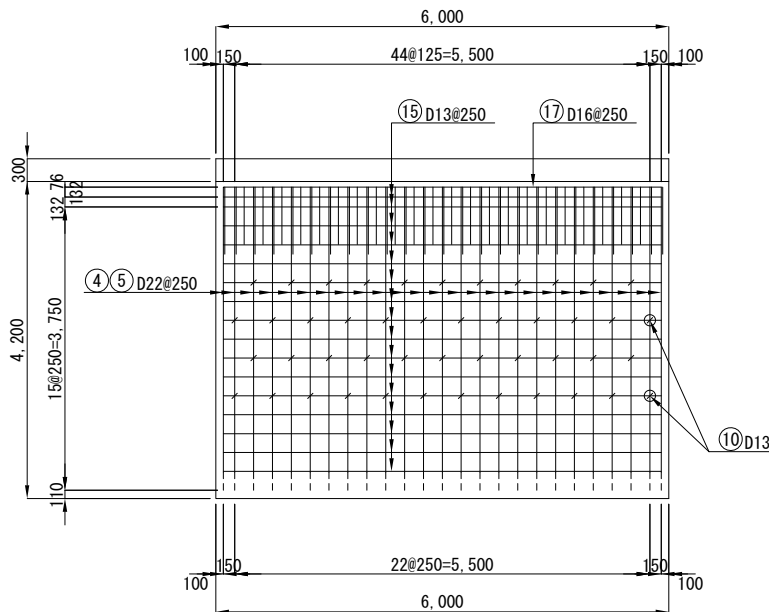


D-D

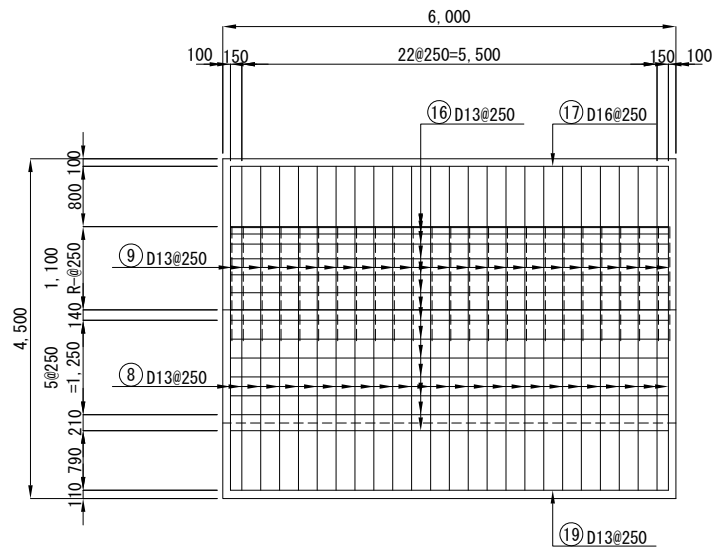


B-B

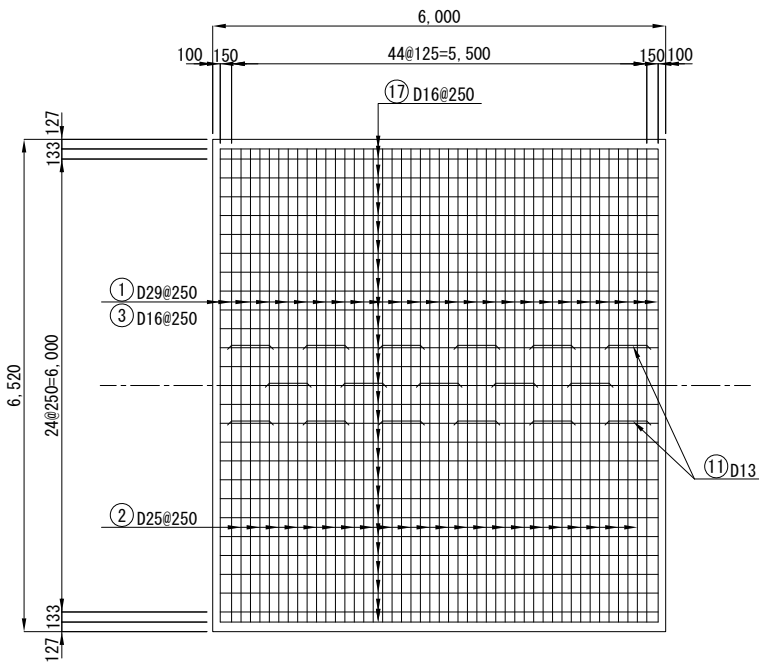

E-E

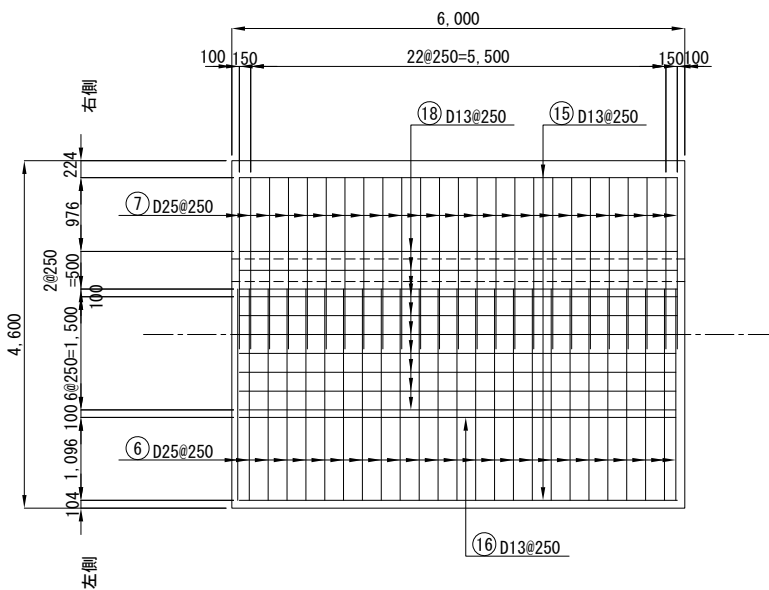

F-F

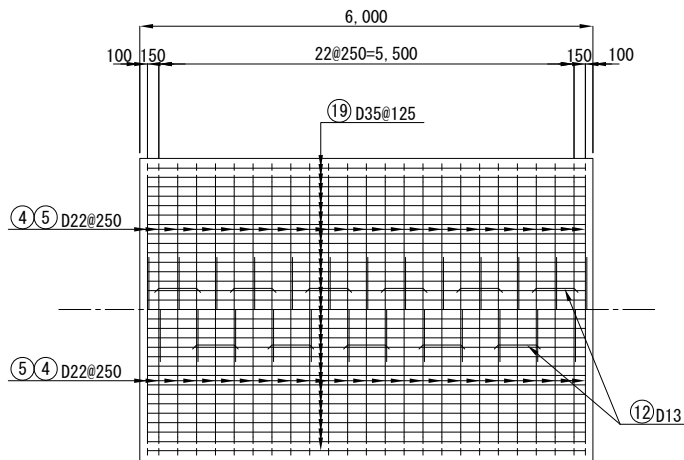


※③は、配置を示す。

注意事項  
1. 標準配筋タイプ I (傾斜部-2) を、以下のブロックに適用する。  
河床部：C-8


|               |                 |      |        |   |
|---------------|-----------------|------|--------|---|
| 平成            | 年度              | 図面番号 | -      | / |
| 事業名           |                 |      |        |   |
| 河川路線名         | 安威川ダム           |      |        |   |
| 工事名           | 安威川ダム建設工事       |      |        |   |
| 施工地名          | 茨木市大字生保～大字大門寺 外 |      |        |   |
| 図面名           | 監査廊標準配筋図(2/14)  | 縮尺   | S=1:50 |   |
| 大阪府安威川ダム建設事務所 |                 |      |        |   |

監査廊標準配筋図(3/14) S=1/50  
タイプⅠ(河床部)


A-A

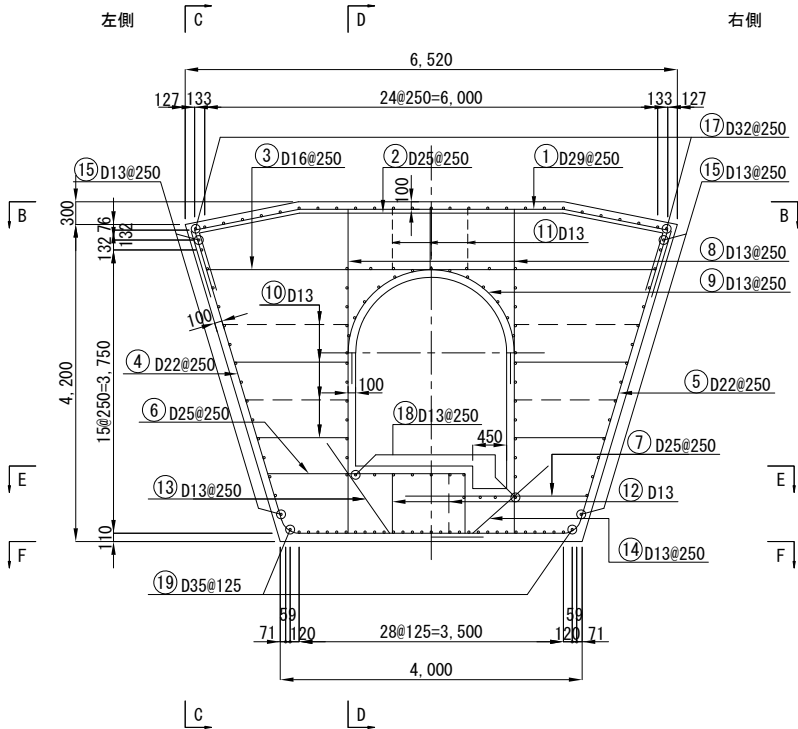


C-C

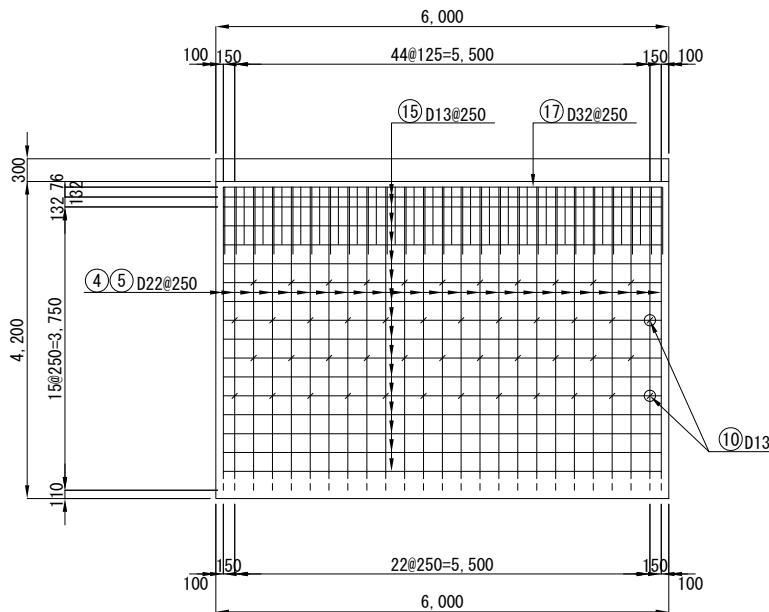


D-D

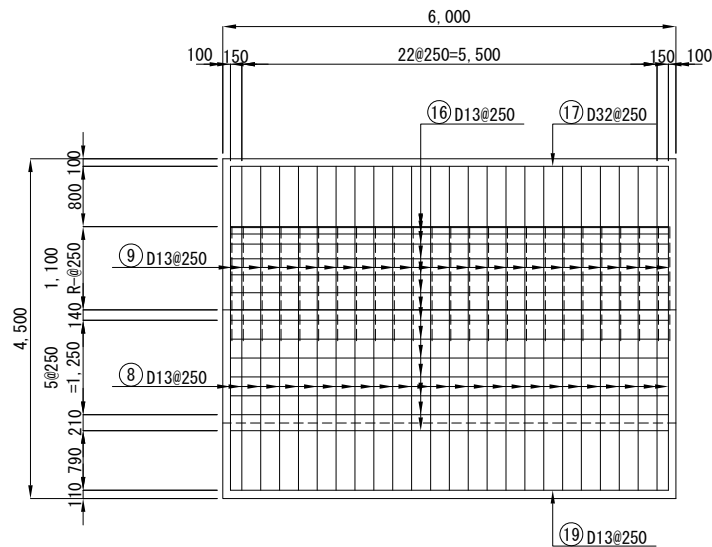


B-B

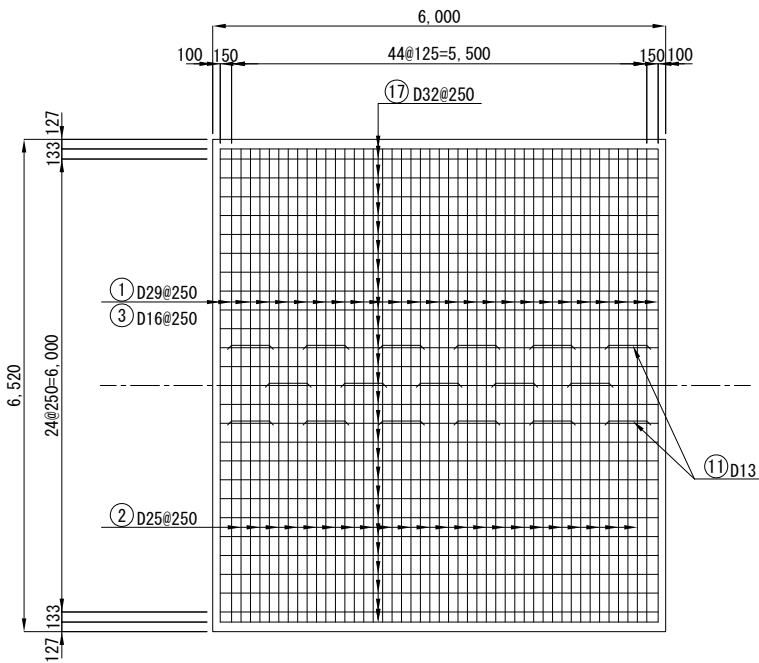

E-E

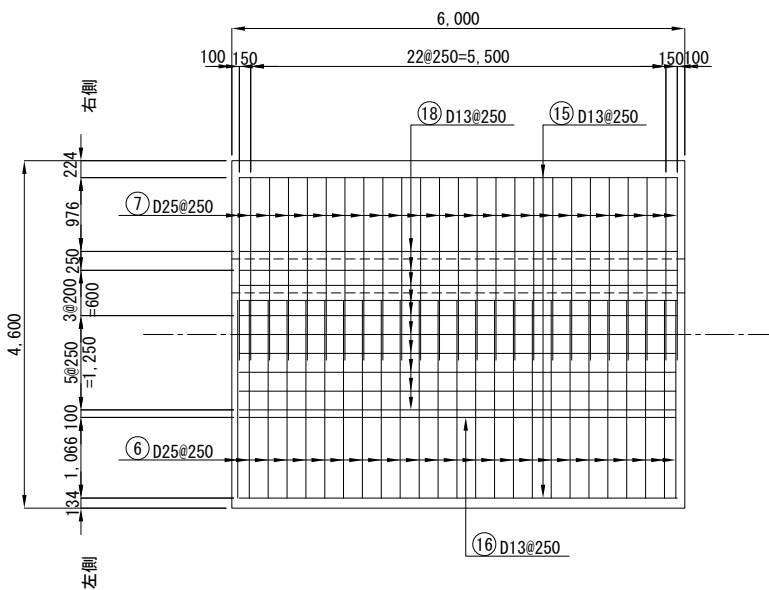

F-F

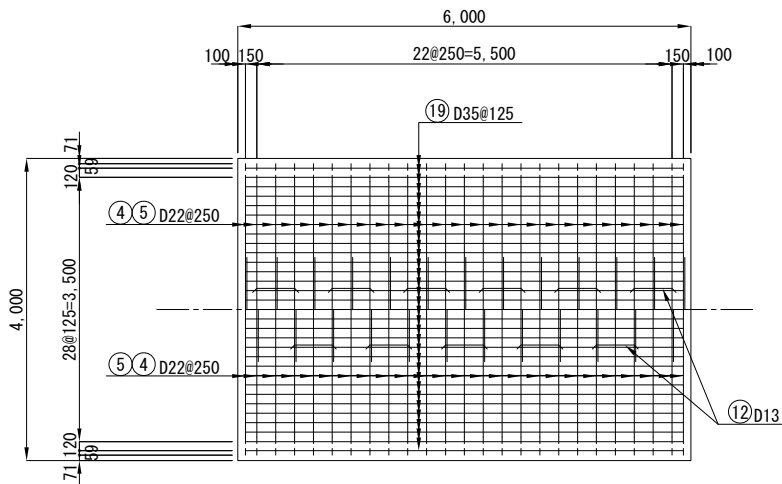

※③は、配置を示す。


注意事項  
1. 標準配筋タイプⅠ(河床部)を、以下のブロックに適用する。  
河床部：C-3～C-5

|               |                 |      |        |   |
|---------------|-----------------|------|--------|---|
| 平成            | 年度              | 図面番号 | -      | / |
| 事業名           |                 |      |        |   |
| 河川路線名         | 安威川ダム           |      |        |   |
| 工事名           | 安威川ダム建設工事       |      |        |   |
| 施工地名          | 茨木市大字生保～大字大門寺 外 |      |        |   |
| 図面名           | 監査廊標準配筋図(3/14)  | 縮尺   | S=1:50 |   |
| 大阪府安威川ダム建設事務所 |                 |      |        |   |




監査廊標準配筋図 (5/14) S=1/50  
タイプⅡ (傾斜部)


A-A

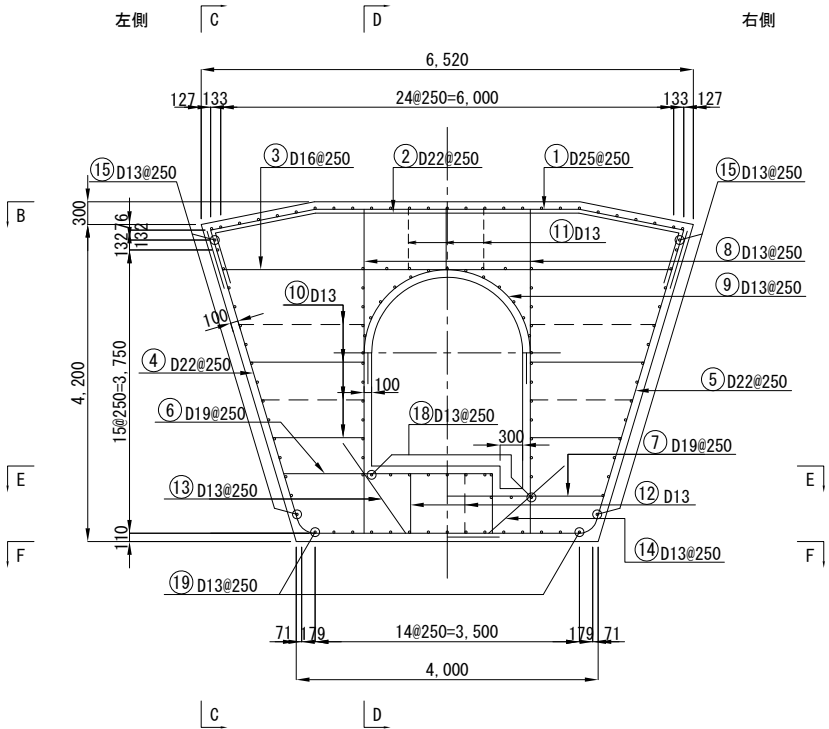


C-C

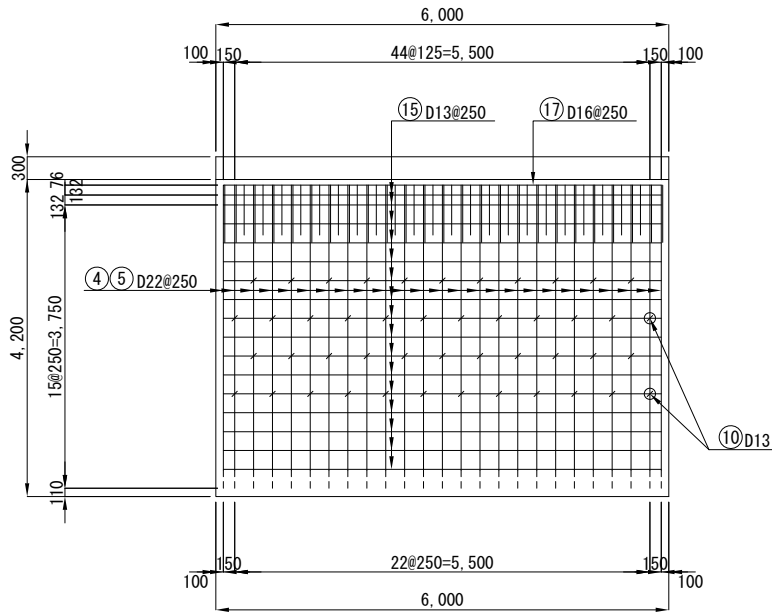


D-D

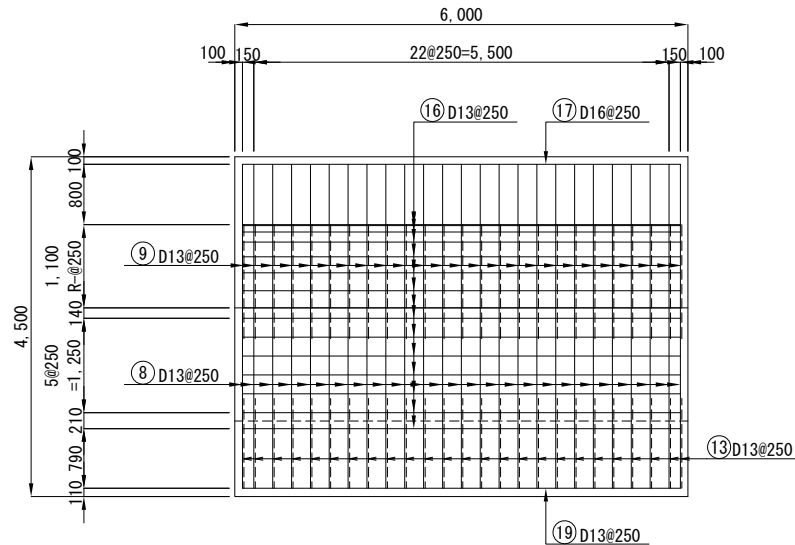


B-B

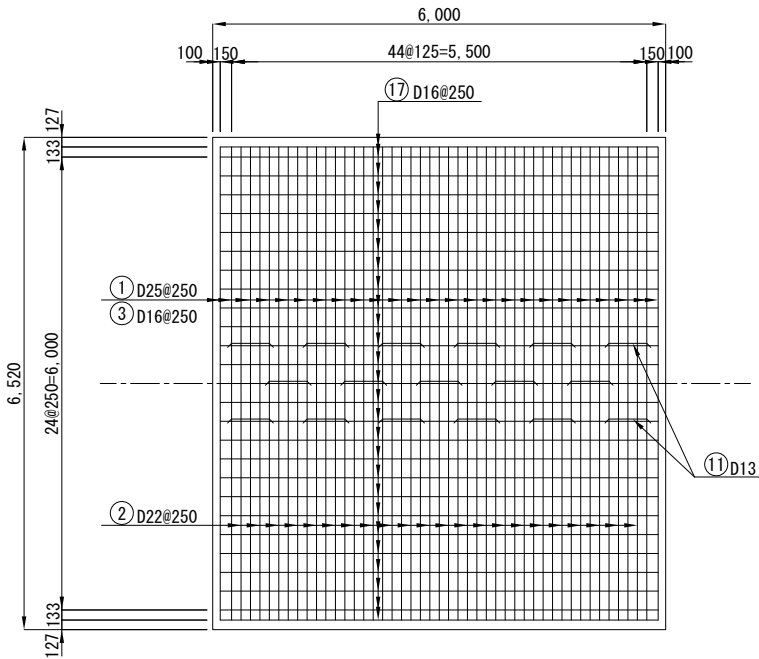

E-E

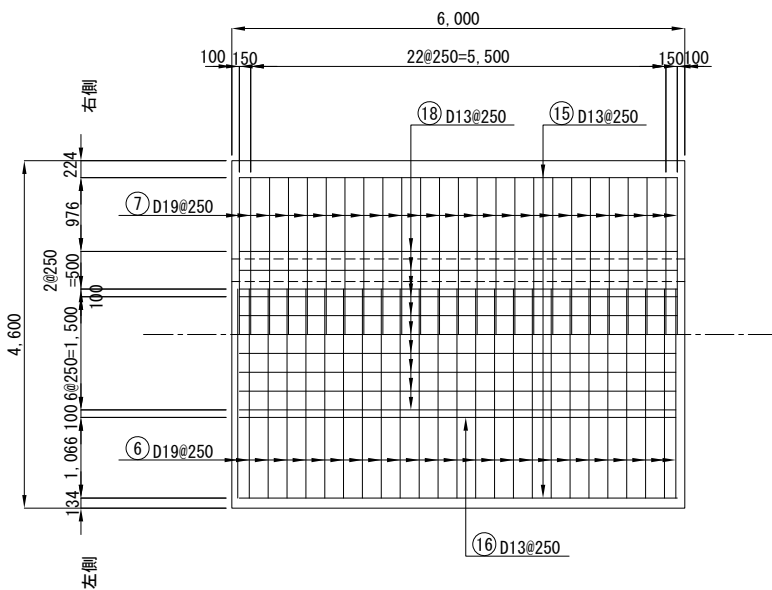

F-F

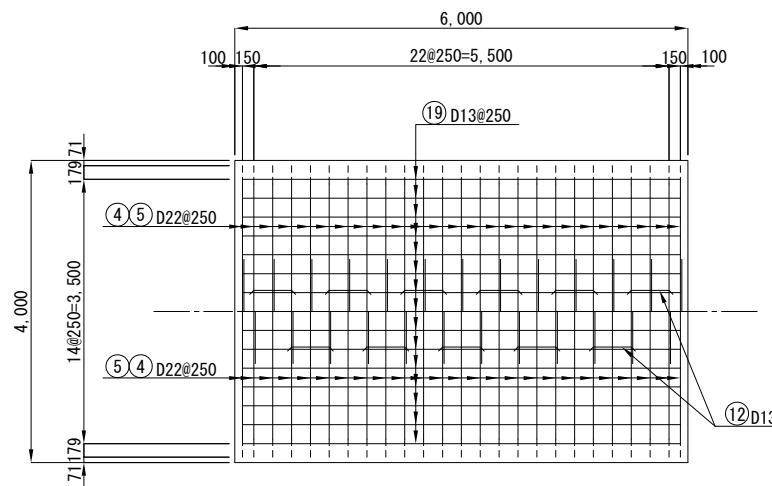


※③は、配置を示す。


注意事項  
1. 標準配筋タイプⅡ (傾斜部) を、以下のブロックに適用する。  
左岸部 : L-6~L-9  
右岸部 : R-10~R-12、R-18~R-21

|       |                 |               |        |   |
|-------|-----------------|---------------|--------|---|
| 平成    | 年度              | 図面番号          | -      | / |
| 事業名   | 安威川ダム           |               |        |   |
| 河川路線名 | 安威川ダム建設工事       |               |        |   |
| 工事名   | 茨木市大字生保～大字大門寺 外 |               |        |   |
| 施工地名  | 監査廊             | 縮尺            | S=1:50 |   |
| 図面名   | 標準配筋図 (5/14)    | 大阪府安威川ダム建設事務所 |        |   |

監査廊標準配筋図(6/14) S=1/50  
タイプⅡ(水平部)

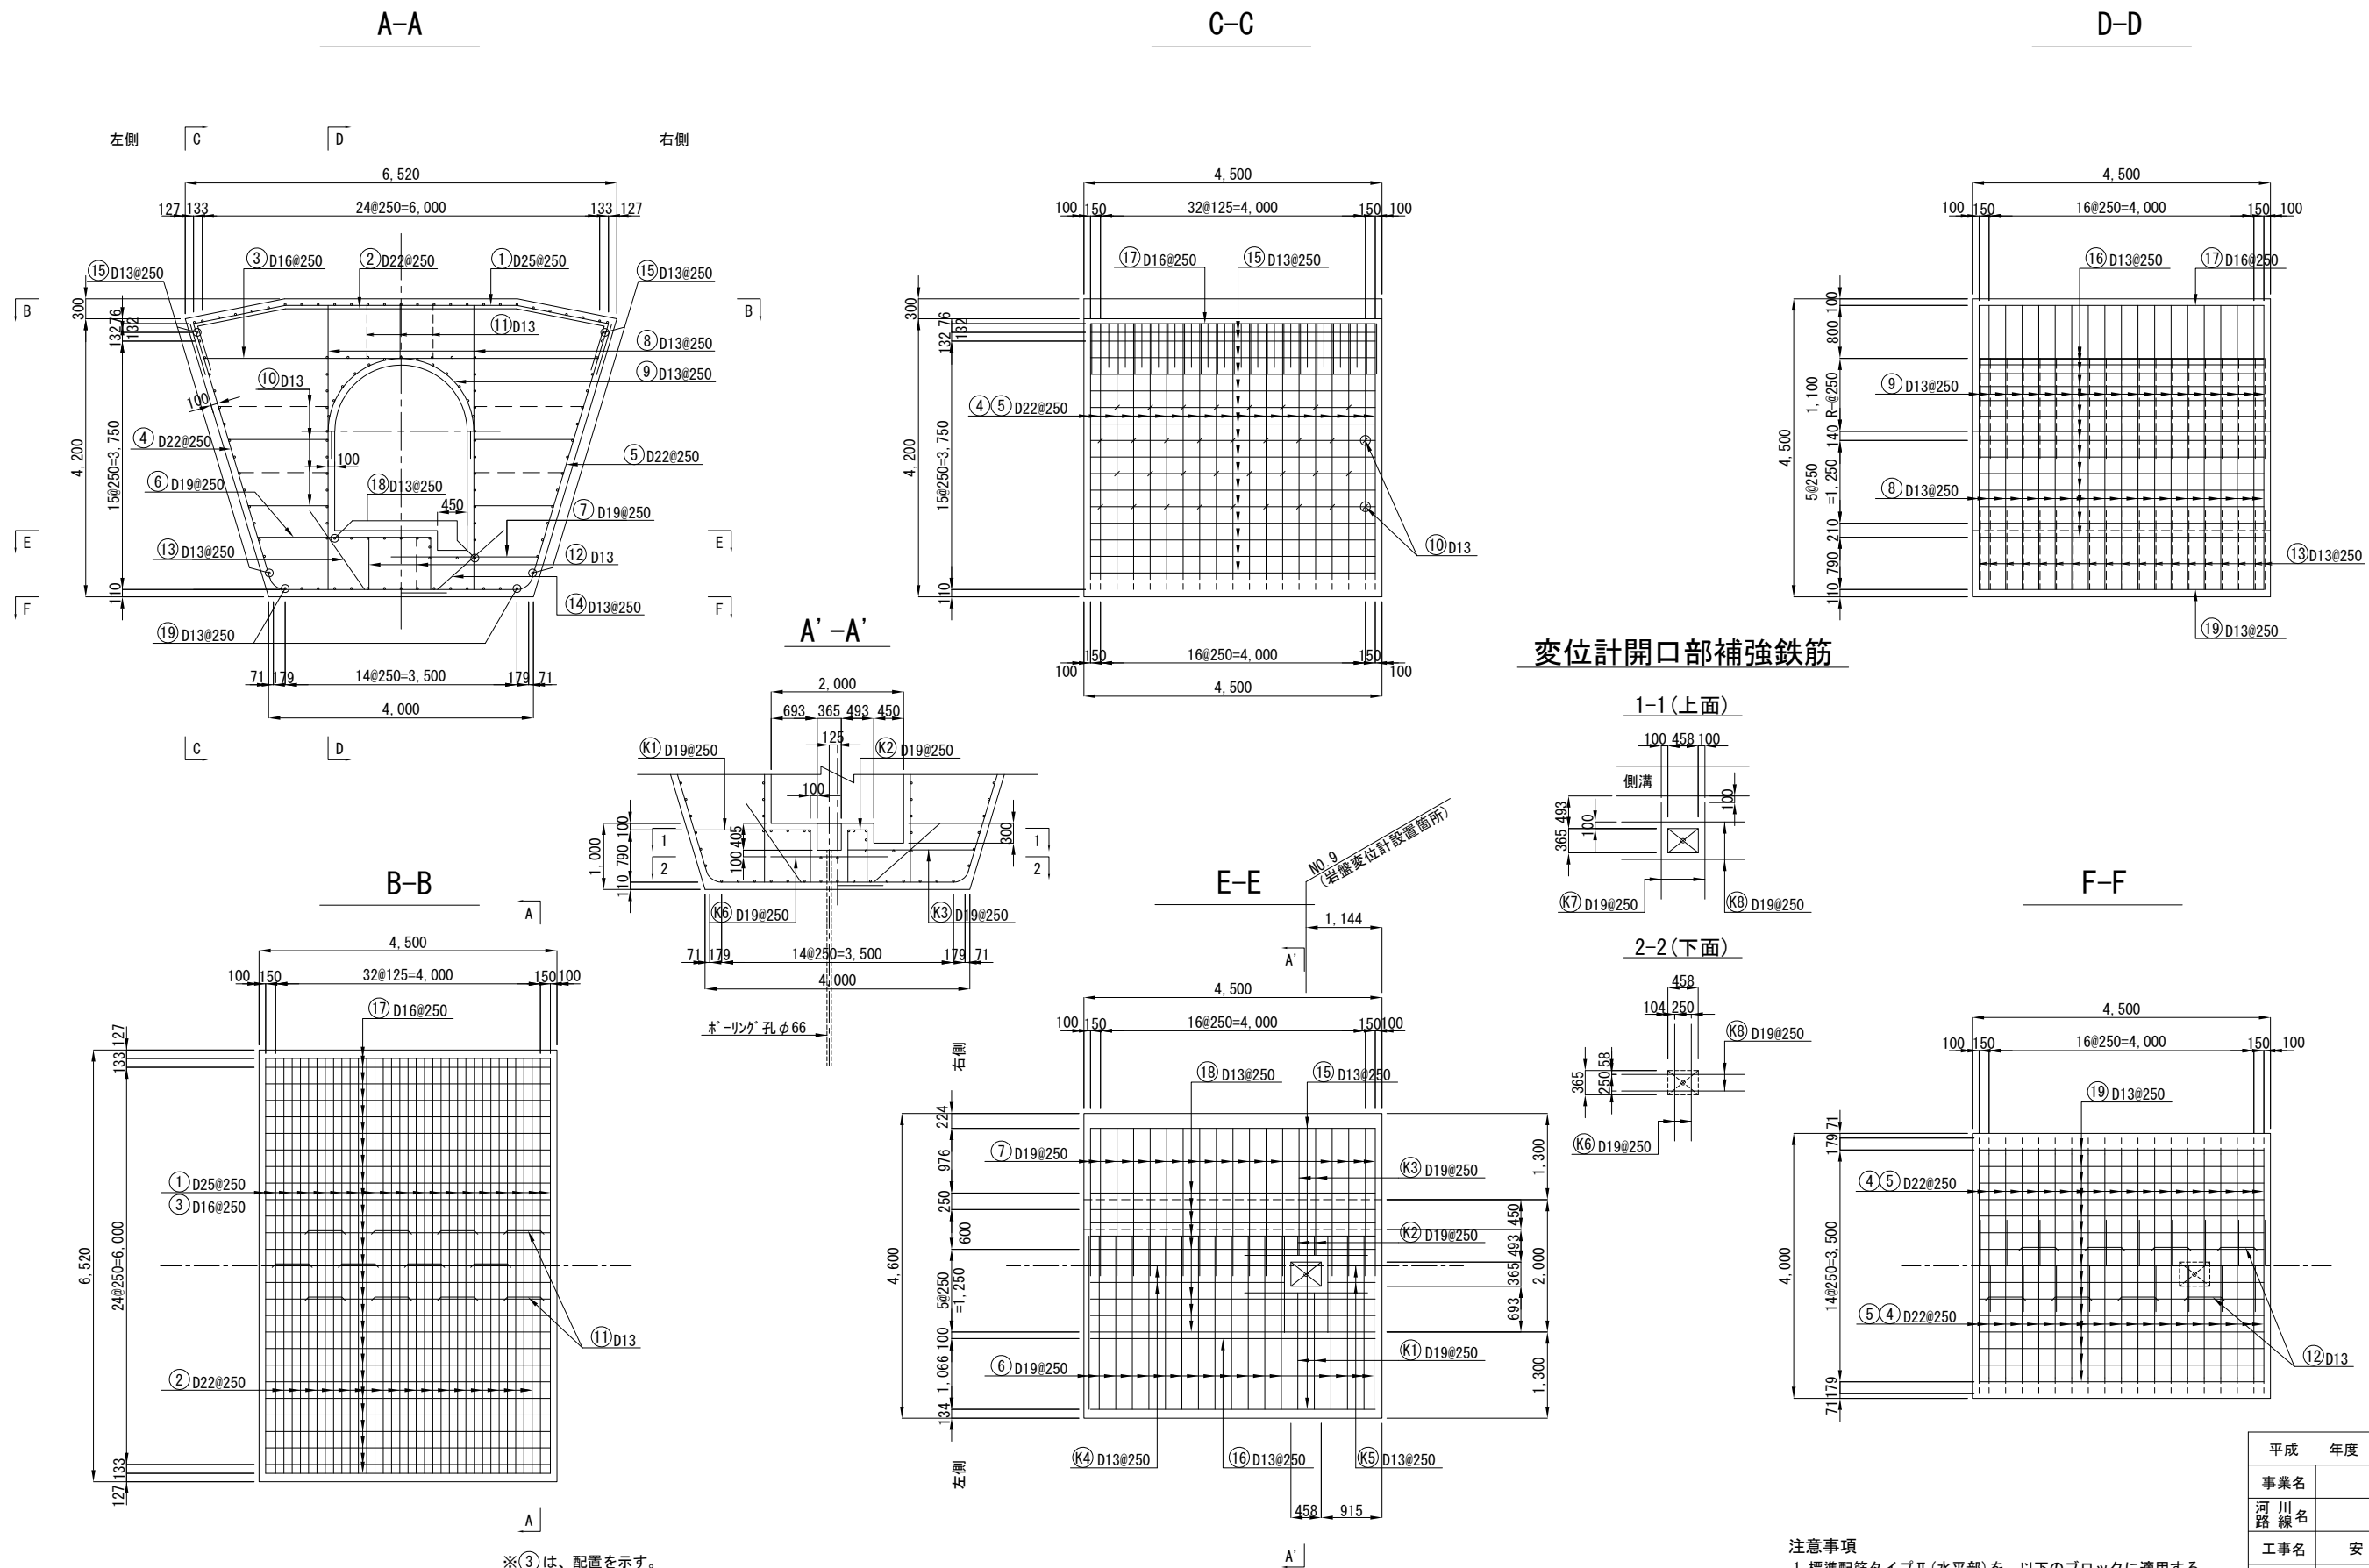

変位計開口部補強鉄筋

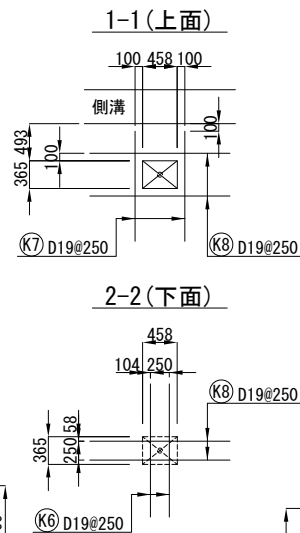


注意事項  
1. 標準配筋タイプⅡ(水平部)を、以下のブロックに適用する。  
右岸部：R-14


|               |                    |      |        |
|---------------|--------------------|------|--------|
| 平成            | 年度                 | 図面番号 | - /    |
| 事業名           | 安威川ダム              |      |        |
| 河川<br>路線名     | 安威川ダム建設工事          |      |        |
| 施工地名          | 茨木市大字生保～大字大門寺 外    |      |        |
| 図面名           | 監査廊<br>標準配筋図(6/14) | 縮尺   | S=1:50 |
| 大阪府安威川ダム建設事務所 |                    |      |        |

監査廊標準配筋図(7/14) S=1/50  
タイプⅡ-2(水平部)


A-A

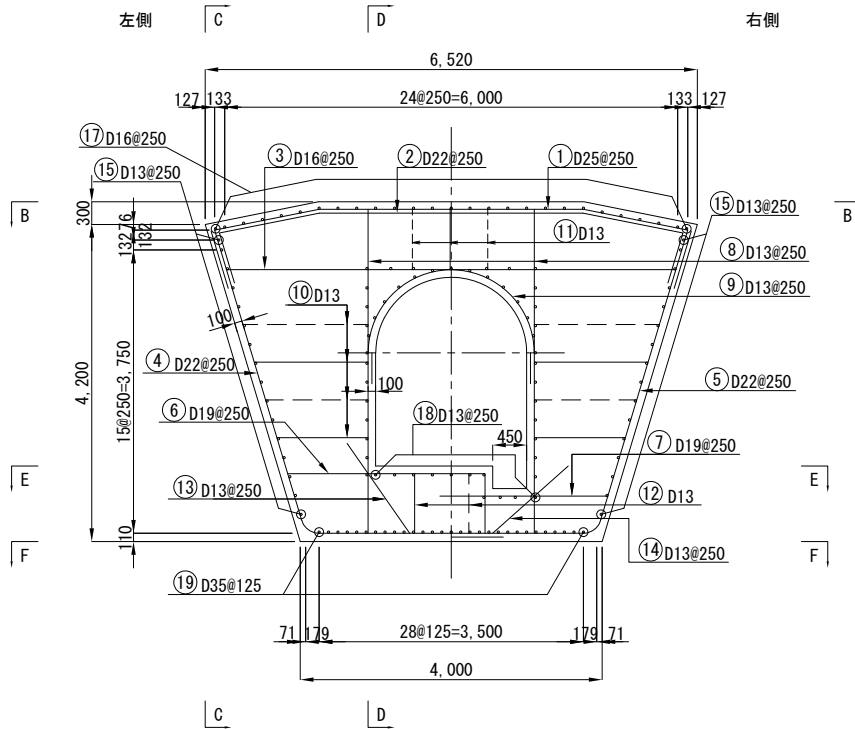


C-C

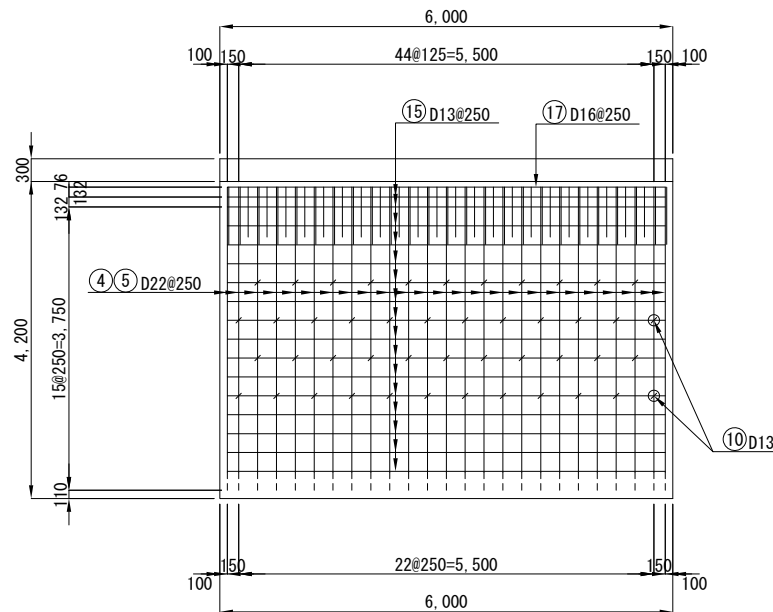


D-D

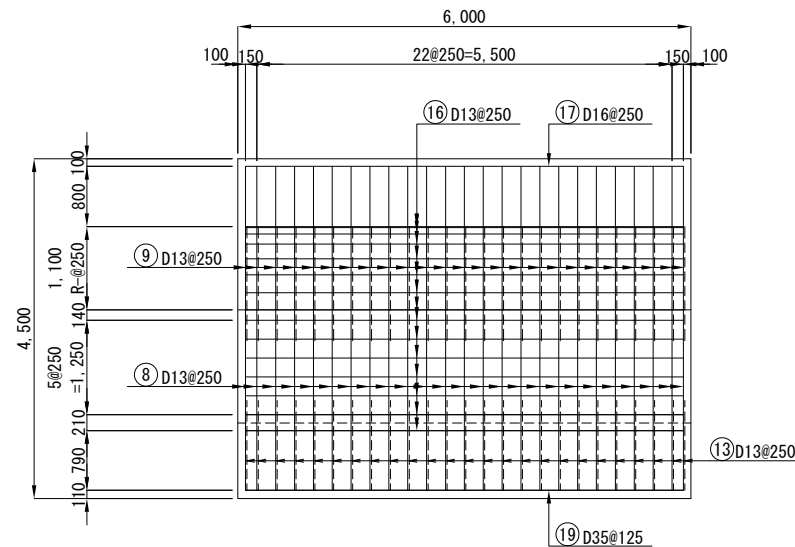


B-B

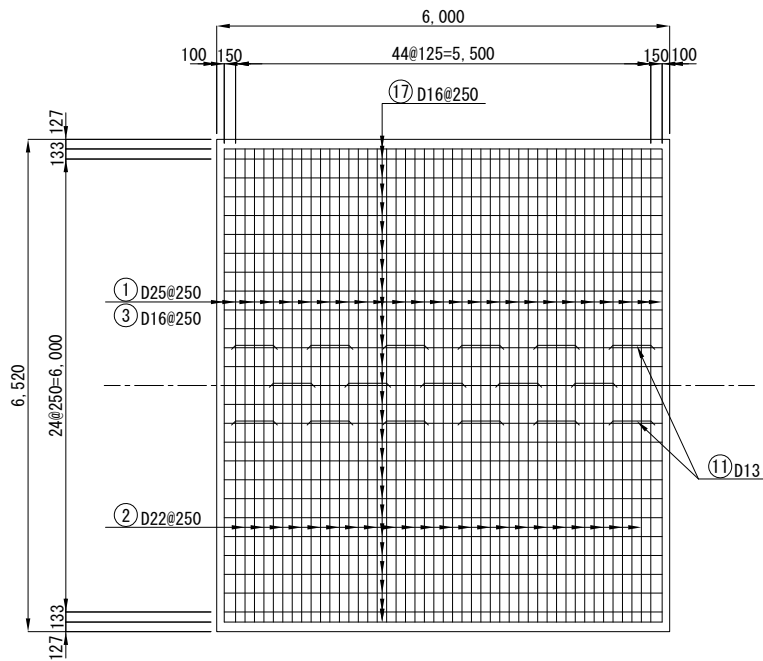

E-E

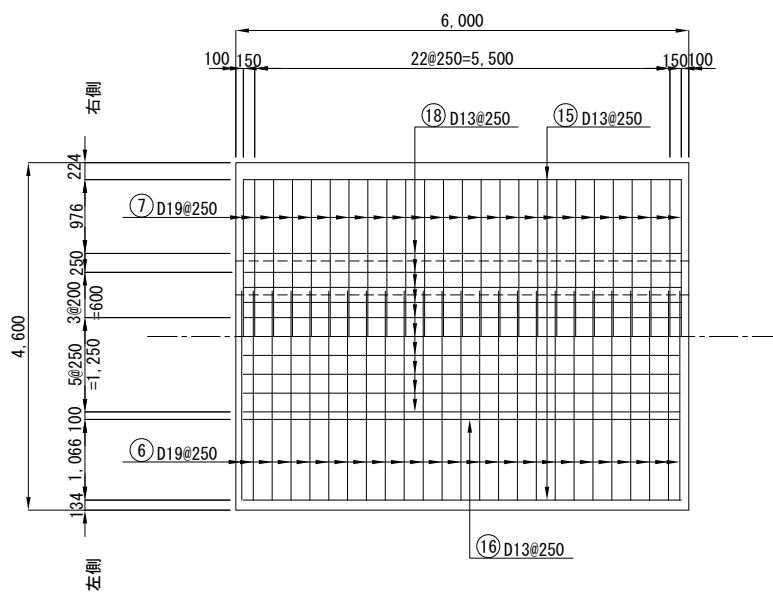

F-F

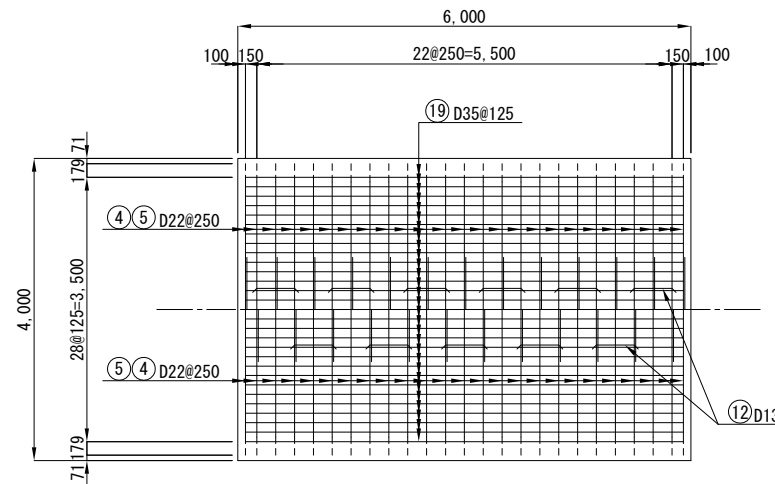


※③は、配置を示す。

注意事項  
1. 標準配筋タイプⅡ-2(水平部)を、以下のブロックに適用する。  
右岸部：R-15、R-16


|               |                 |      |        |   |
|---------------|-----------------|------|--------|---|
| 平成            | 年度              | 図面番号 | -      | / |
| 事業名           |                 |      |        |   |
| 河川路線名         | 安威川ダム           |      |        |   |
| 工事名           | 安威川ダム建設工事       |      |        |   |
| 施工地名          | 茨木市大字生保～大字大門寺 外 |      |        |   |
| 図面名           | 監査廊標準配筋図(7/14)  | 縮尺   | S=1:50 |   |
| 大阪府安威川ダム建設事務所 |                 |      |        |   |

監査廊標準配筋図(8/14) S=1/50  
タイプⅢ


A-A

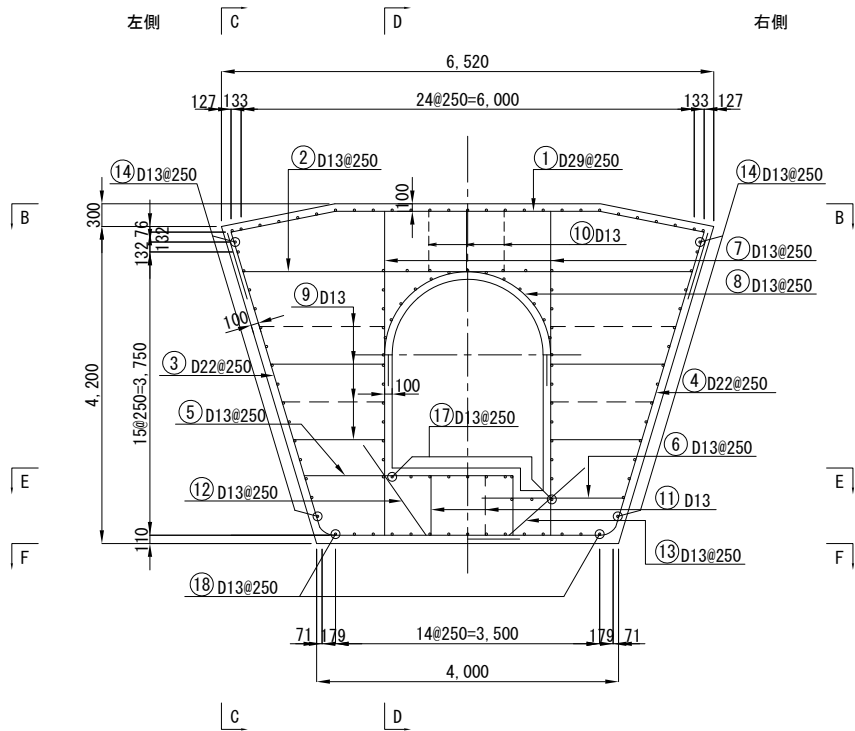


C-C

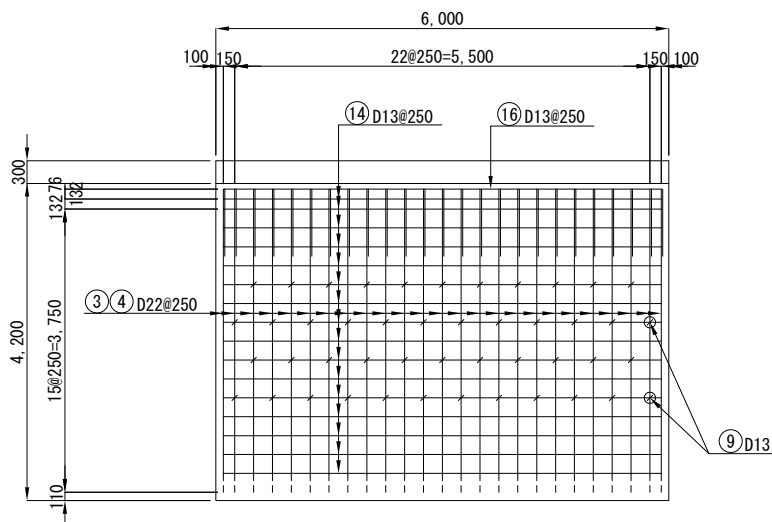


D-D

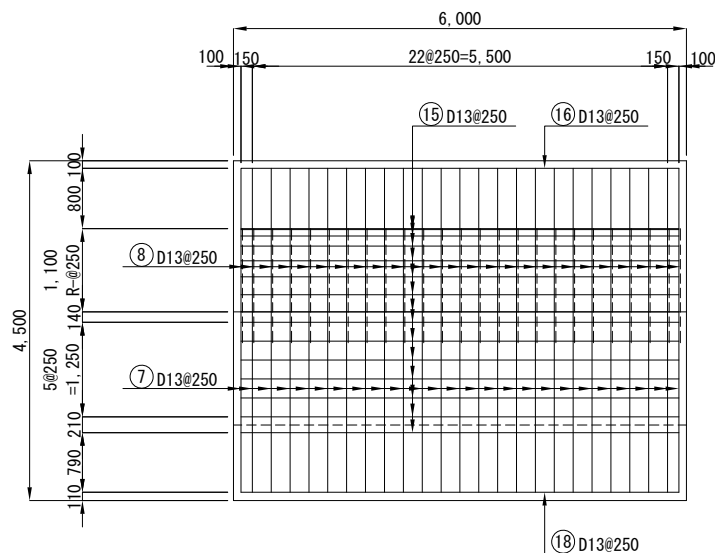


B-B

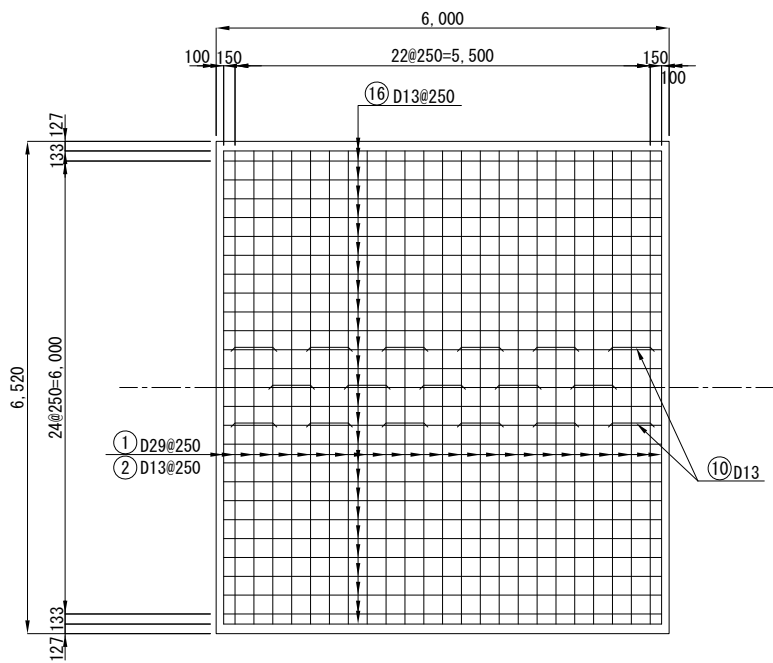

E-E

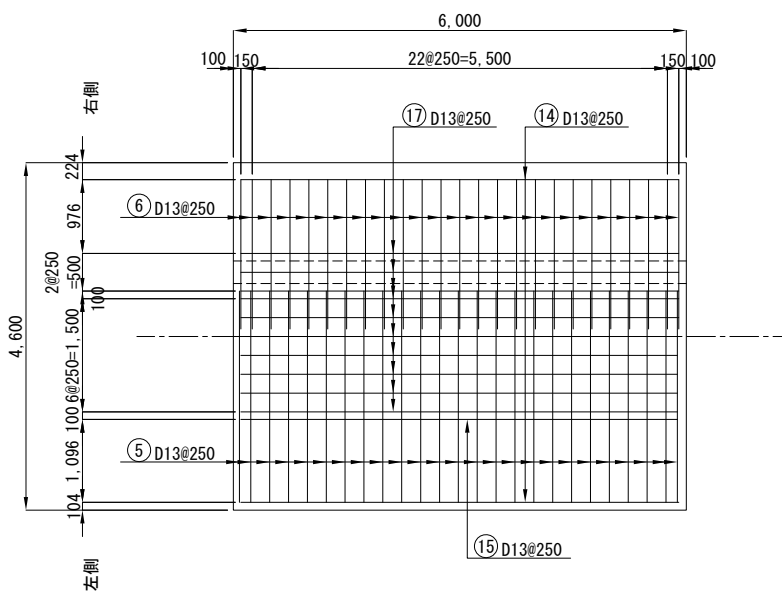

F-F

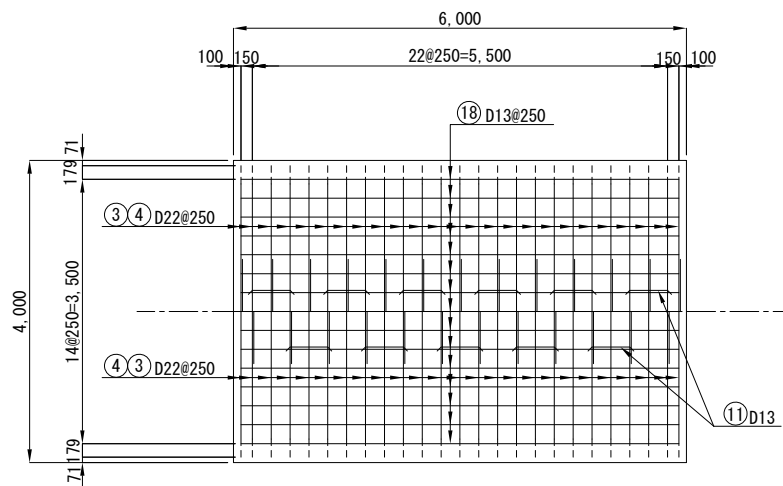


※②は、配置を示す。

注意事項  
1. 標準配筋タイプⅢを、以下のブロックに適用する。  
左岸部：L-11～L-12  
右岸部：R-22～R-26


|               |                    |        |        |   |
|---------------|--------------------|--------|--------|---|
| 平成            | 年度                 | 図面番号   | -      | / |
| 事業名           |                    |        |        |   |
| 河川<br>路線名     | 安 威 川 ダ ム          |        |        |   |
| 工事名           | 安 威 川 ダ ム 建 設 工 事  |        |        |   |
| 施工地名          | 茨木市大字生保～大字大門寺 外    |        |        |   |
| 図面名           | 監査廊<br>標準配筋図(8/14) | 縮<br>尺 | S=1:50 |   |
| 大阪府安威川ダム建設事務所 |                    |        |        |   |

監査廊標準配筋図(9/14) S=1/50  
タイプⅣ


A-A

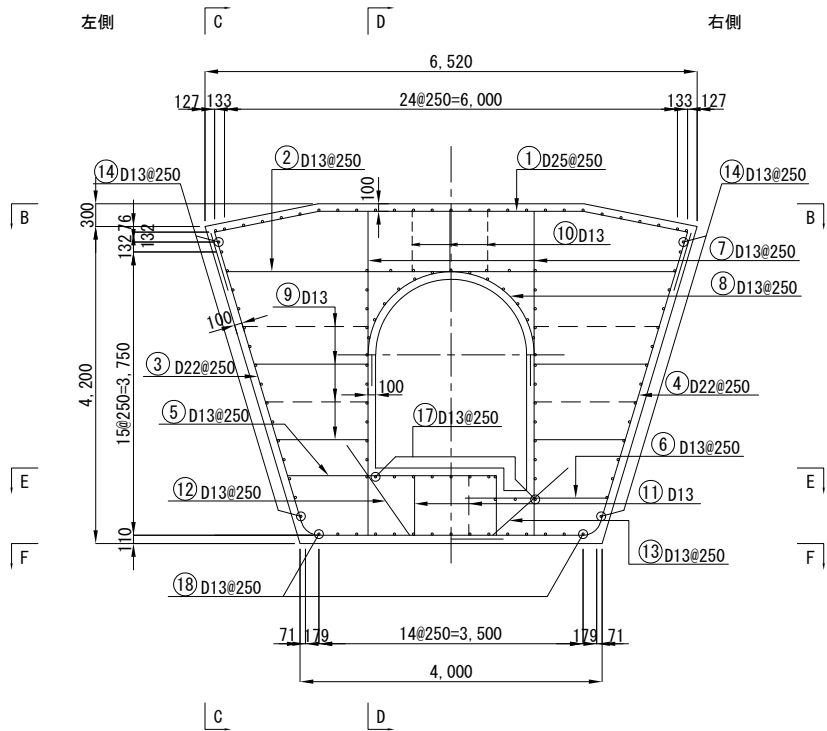


C-C

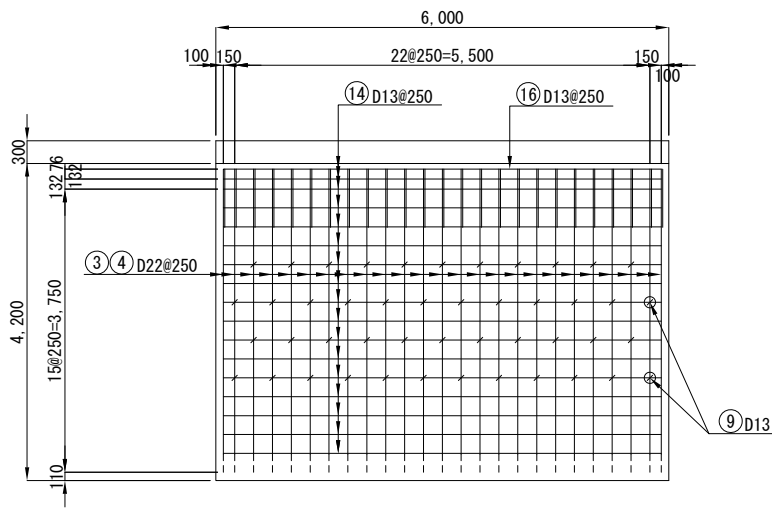


D-D

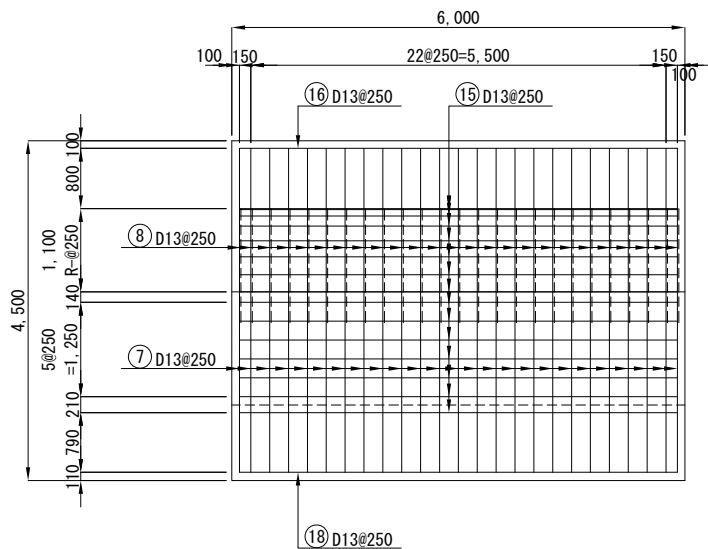


B-B

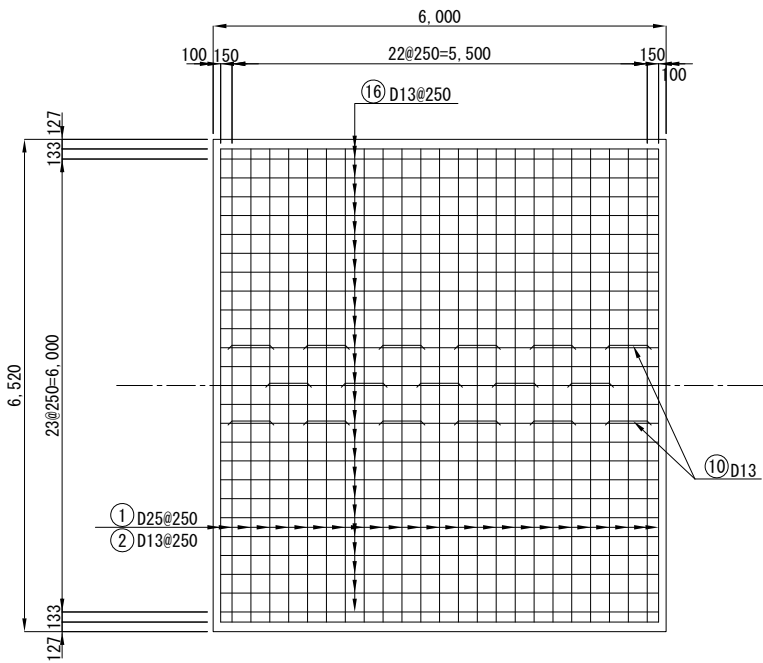

E-E

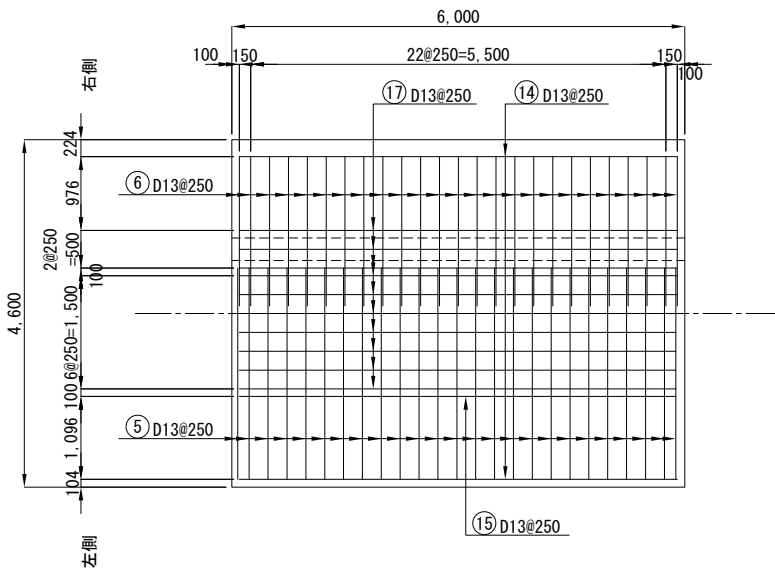

F-F

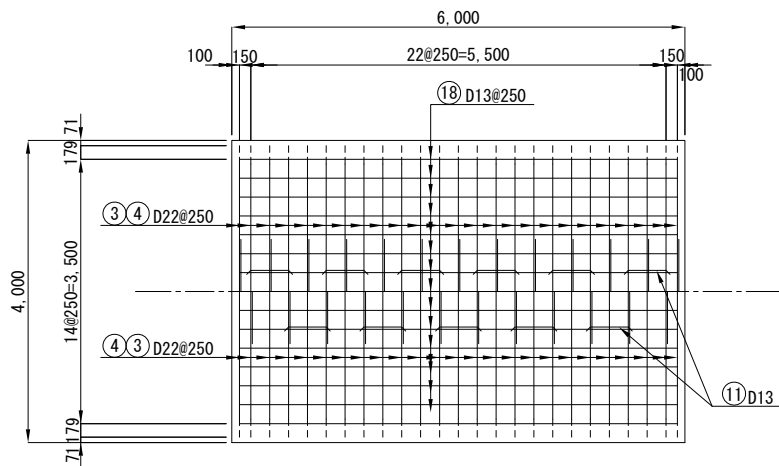


※②は、配置を示す。

注意事項  
1. 標準配筋タイプⅣを、以下のブロックに適用する。  
左岸部：L-13  
右岸部：R-27～R-36、R-38


|               |                    |      |        |   |
|---------------|--------------------|------|--------|---|
| 平成            | 年度                 | 図面番号 | -      | / |
| 事業名           | 安威川ダム              |      |        |   |
| 河川<br>路線名     | 安威川ダム建設工事          |      |        |   |
| 施工地名          | 茨木市大字生保～大字大門寺 外    |      |        |   |
| 図面名           | 監査廊<br>標準配筋図(9/14) | 縮尺   | S=1:50 |   |
| 大阪府安威川ダム建設事務所 |                    |      |        |   |

監査廊標準配筋図(10/14) S=1/50  
タイプV


A-A

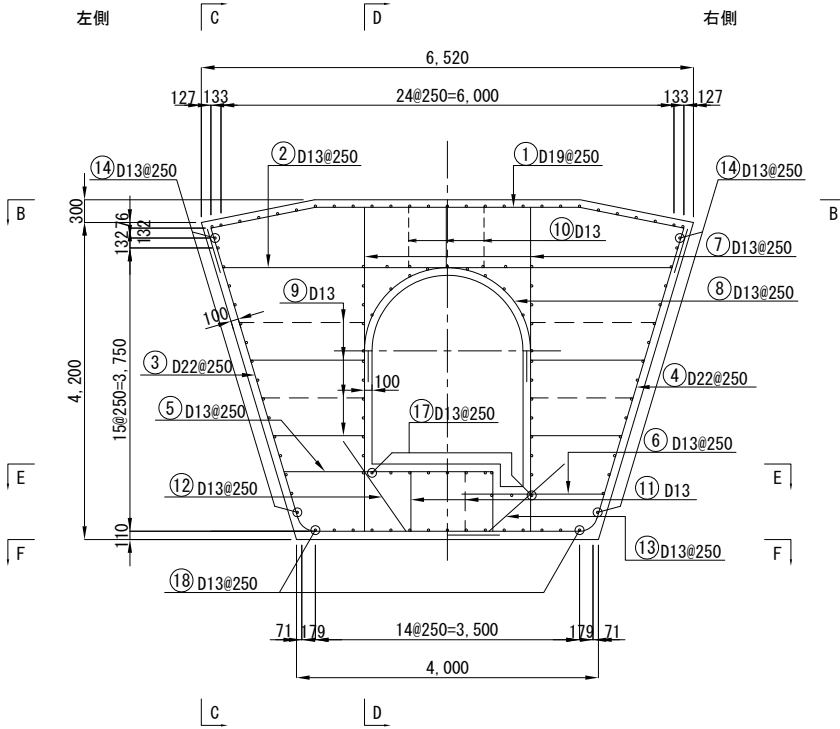


C-C

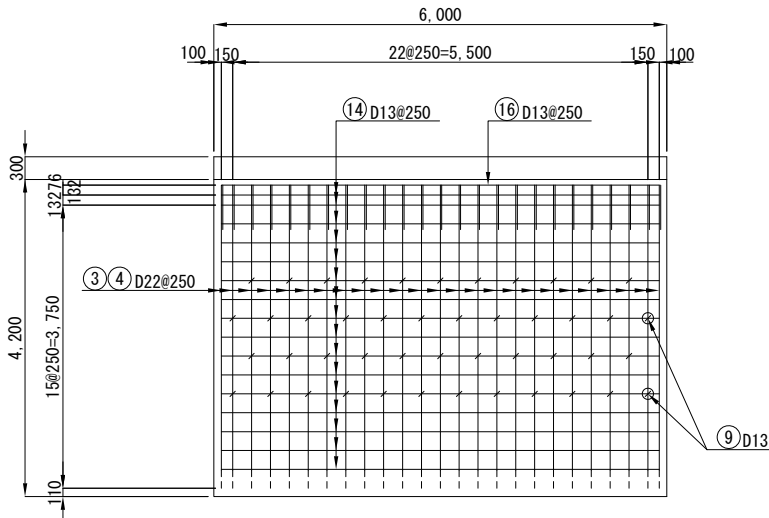


D-D

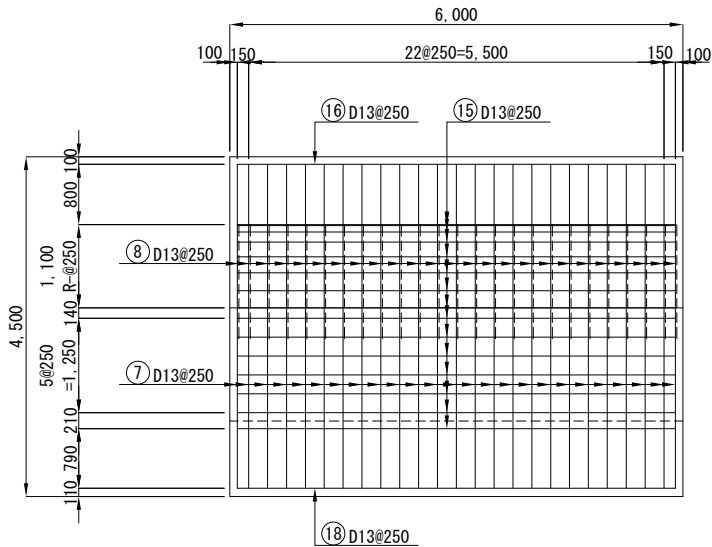


B-B

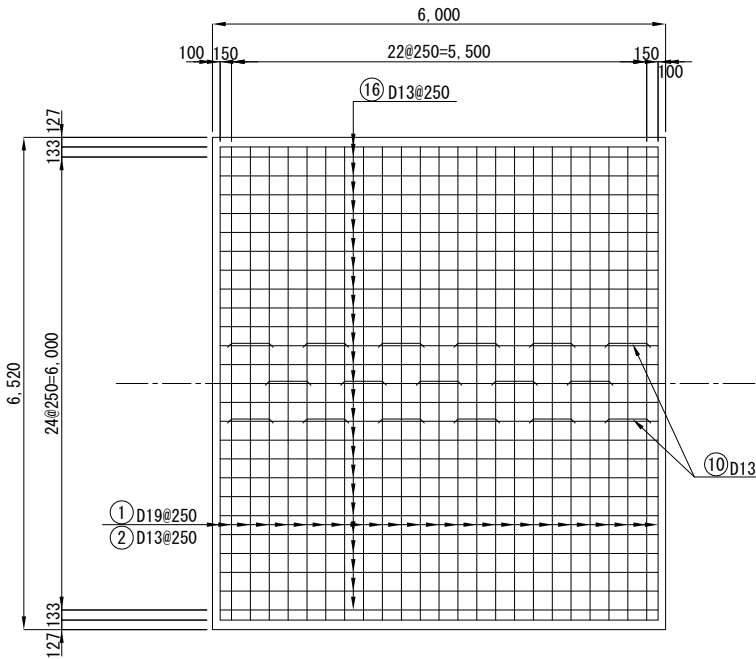

E-E

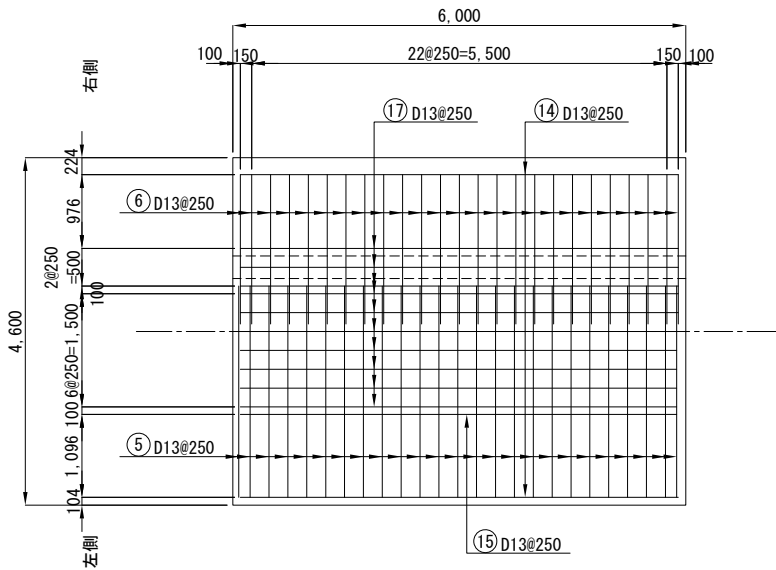

F-F

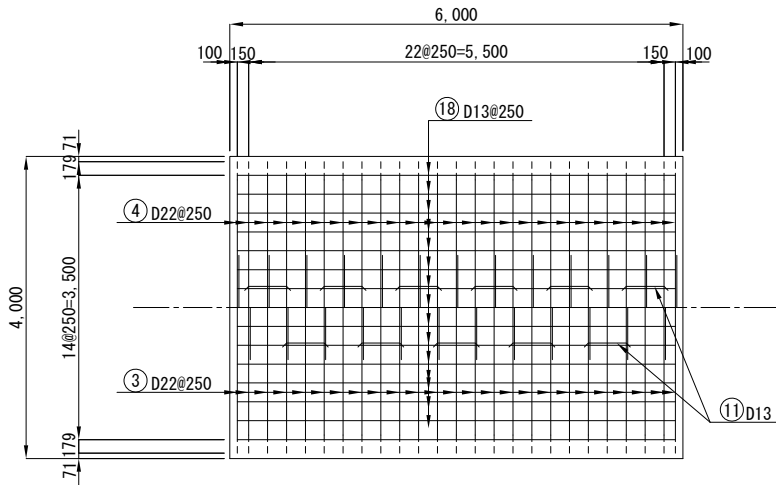


※②は、配置を示す。

注意事項  
1. 標準配筋タイプVを、以下のブロックに適用する。  
右岸部：R-39


|               |                 |      |        |   |
|---------------|-----------------|------|--------|---|
| 平成            | 年度              | 図面番号 | -      | / |
| 事業名           | 安威川ダム           |      |        |   |
| 河川路線名         | 安威川ダム建設工事       |      |        |   |
| 施工地名          | 茨木市大字生保～大字大門寺 外 |      |        |   |
| 図面名           | 監査廊標準配筋図(10/14) | 縮尺   | S=1:50 |   |
| 大阪府安威川ダム建設事務所 |                 |      |        |   |

監査廊標準配筋図(11/14) S=1/50  
タイプVI


A-A

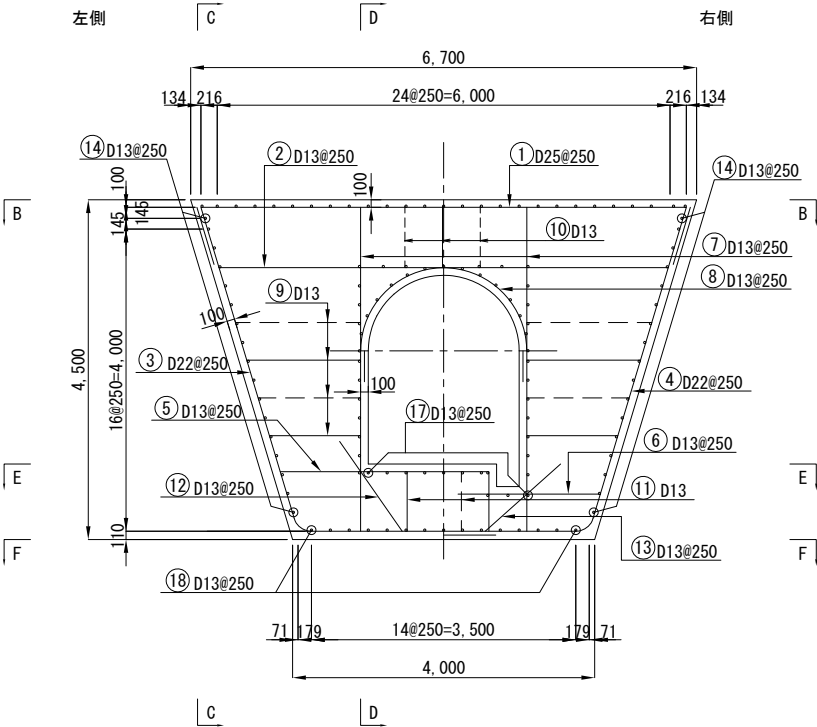


C-C

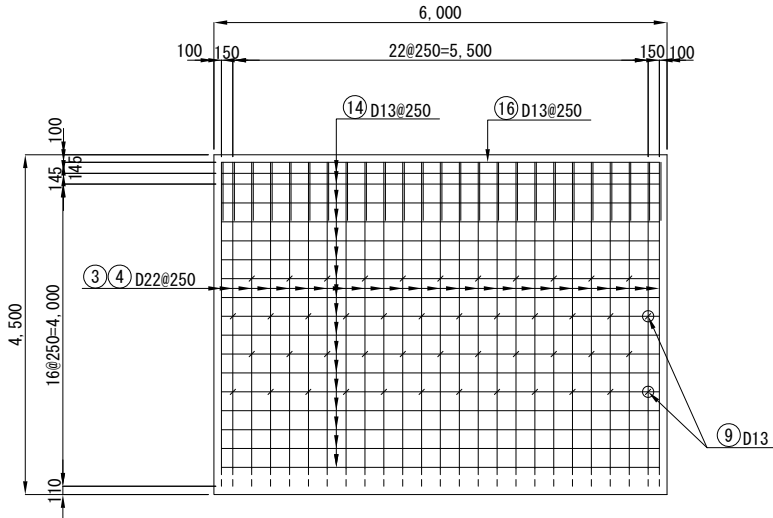


D-D

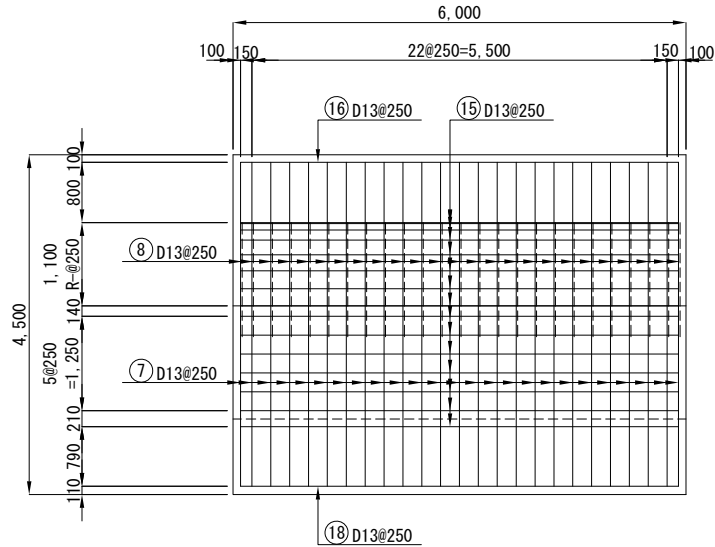


B-B

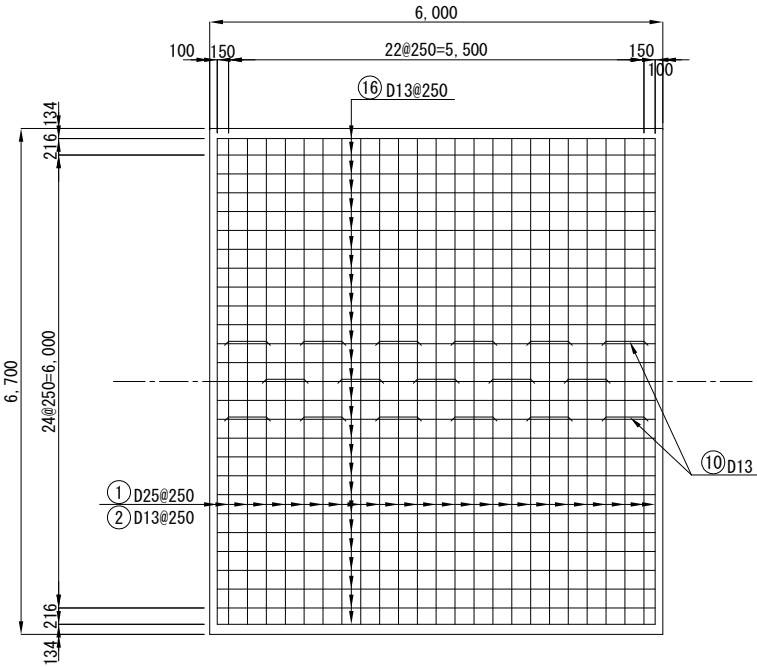

E-E

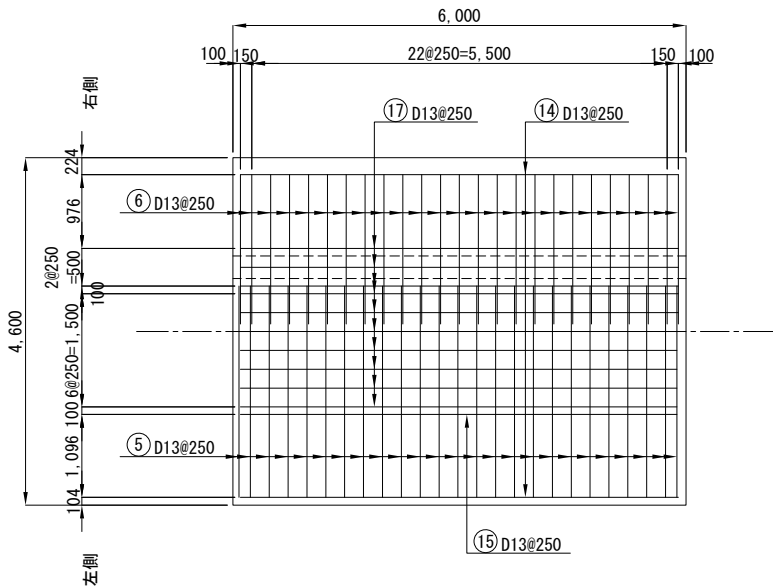

F-F

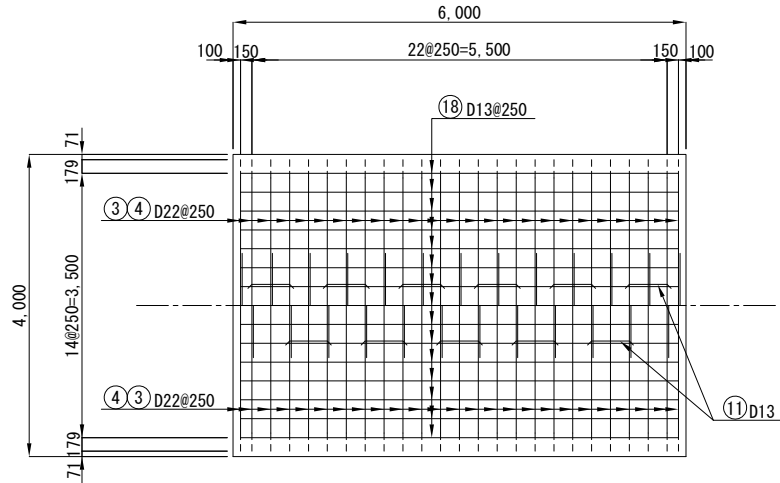

※②は、配置を示す。

注意事項  
1. 標準配筋タイプVIを、以下のブロックに適用する。  
左岸部：L-15～L-20

|               |                 |      |        |   |
|---------------|-----------------|------|--------|---|
| 平成            | 年度              | 図面番号 | -      | / |
| 事業名           |                 |      |        |   |
| 河川路線名         | 安威川ダム           |      |        |   |
| 工事名           | 安威川ダム建設工事       |      |        |   |
| 施工地名          | 茨木市大字生保～大字大門寺 外 |      |        |   |
| 図面名           | 監査廊標準配筋図(11/14) | 縮尺   | S=1:50 |   |
| 大阪府安威川ダム建設事務所 |                 |      |        |   |










監査廊隅部配筋図 (2/15)


S=1/50

L-21 (2) (タイプⅥ)


1-1 (左側壁外面)

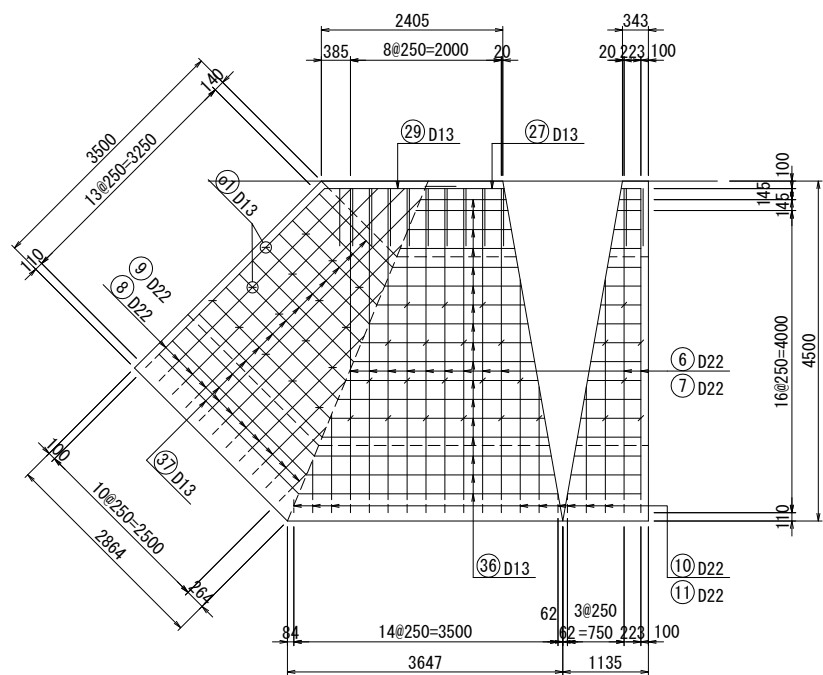


2-2 (左側壁内面)

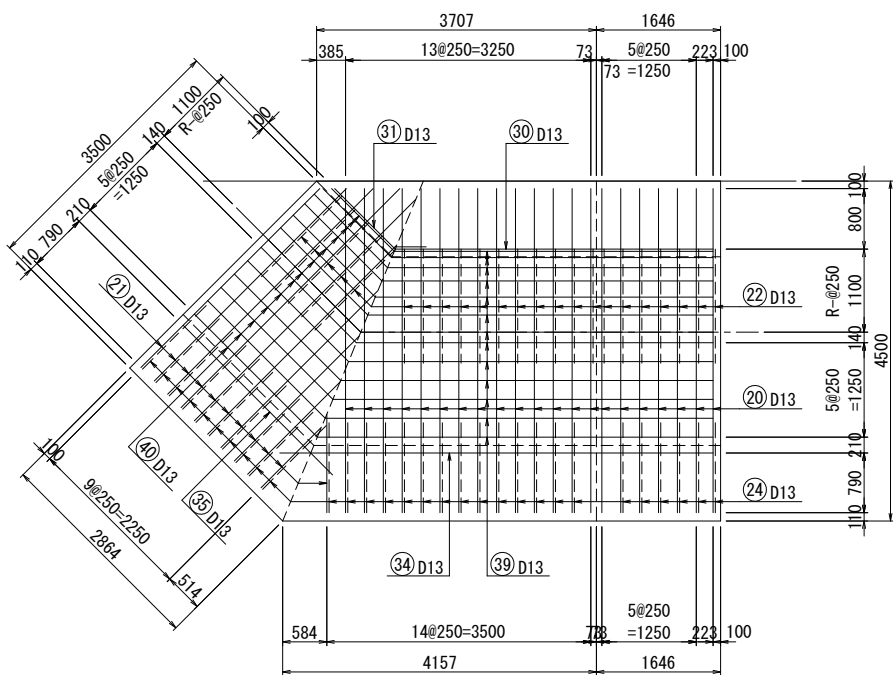

E-E (底版上面)

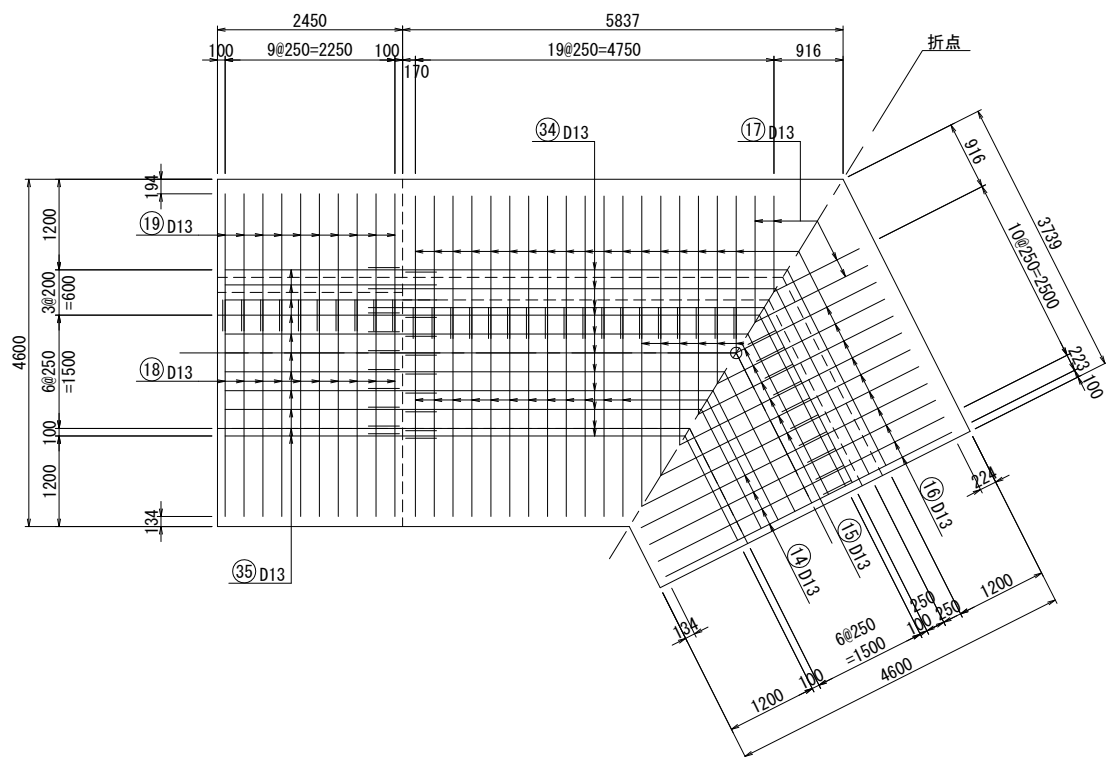

F-F (底版下面)

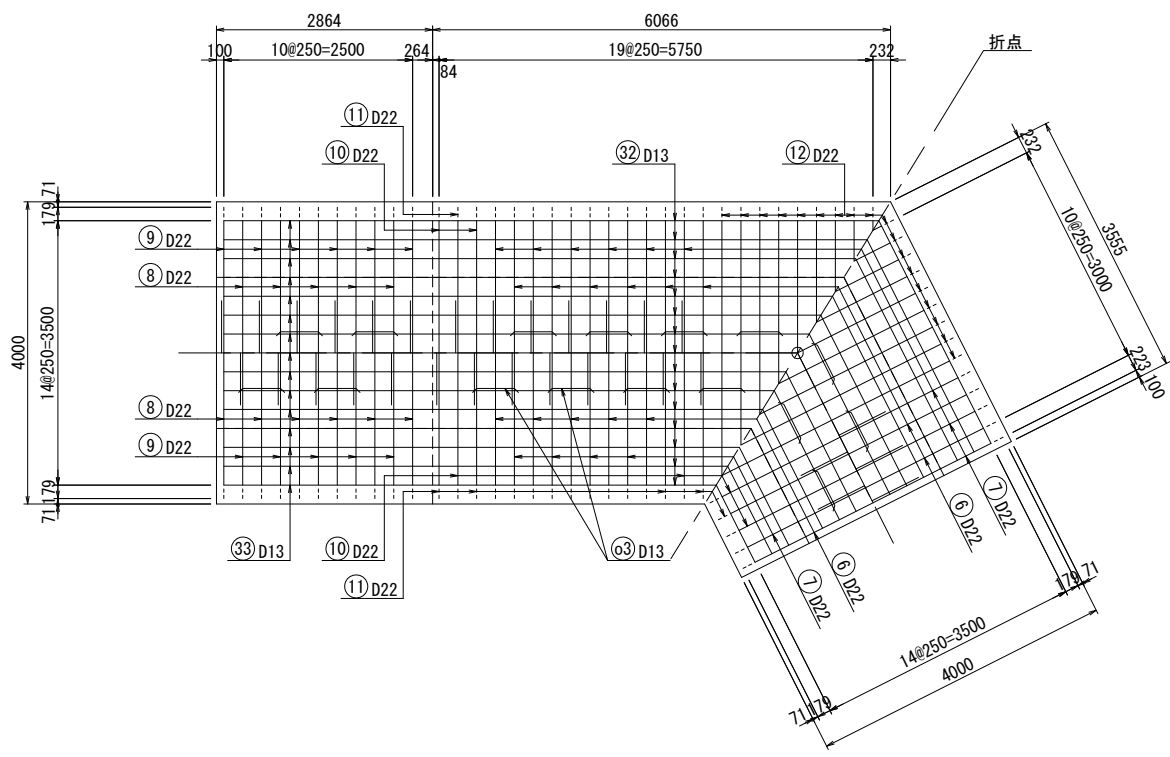

|               |                   |           |
|---------------|-------------------|-----------|
| 平成 28 年度      | 図面番号              | - /       |
| 事業名           |                   |           |
| 河川線名          | 安 威 川 ダ ム         |           |
| 工事名           | 安 威 川 ダ ム 建 設 工 事 |           |
| 施工地名          | 茨木市大字生保～大字大門寺 外   |           |
| 図面名           | 監査廊隅部配筋図 (2/15)   | 縮尺 S=1:50 |
| 大阪府安威川ダム建設事務所 |                   |           |









監査廊隅部配筋図(4/15)

S=1/50

L-14 (タイプⅣ)

タイプⅣ

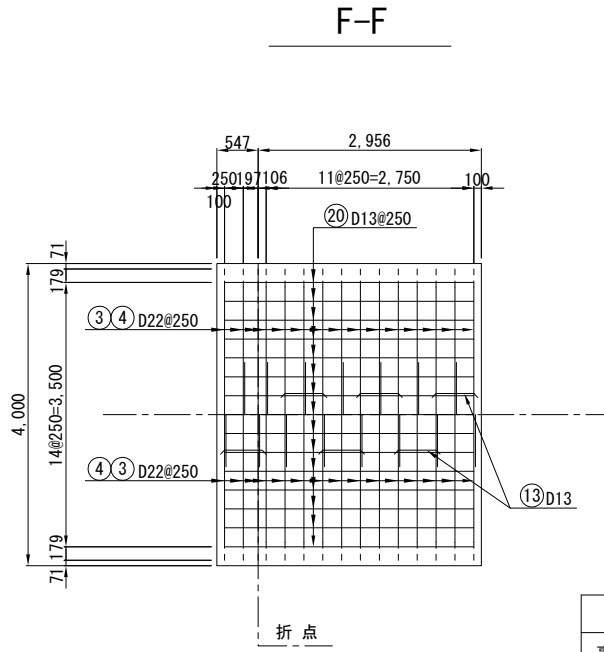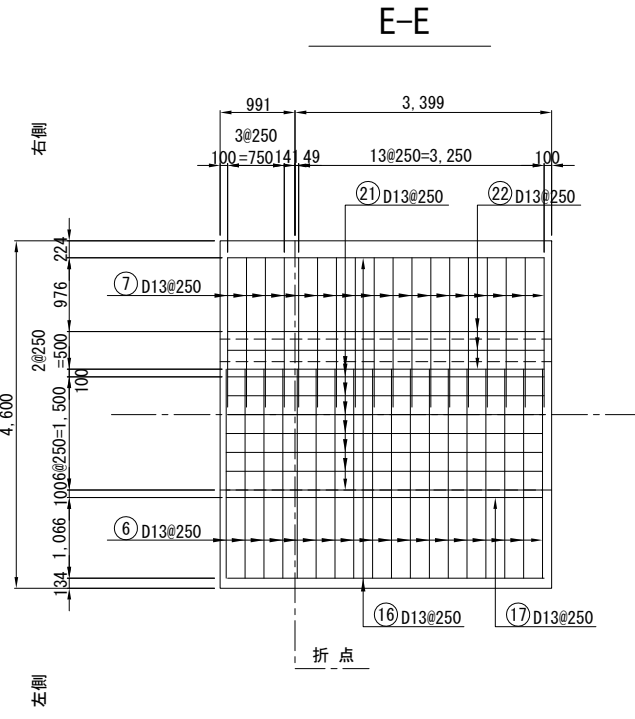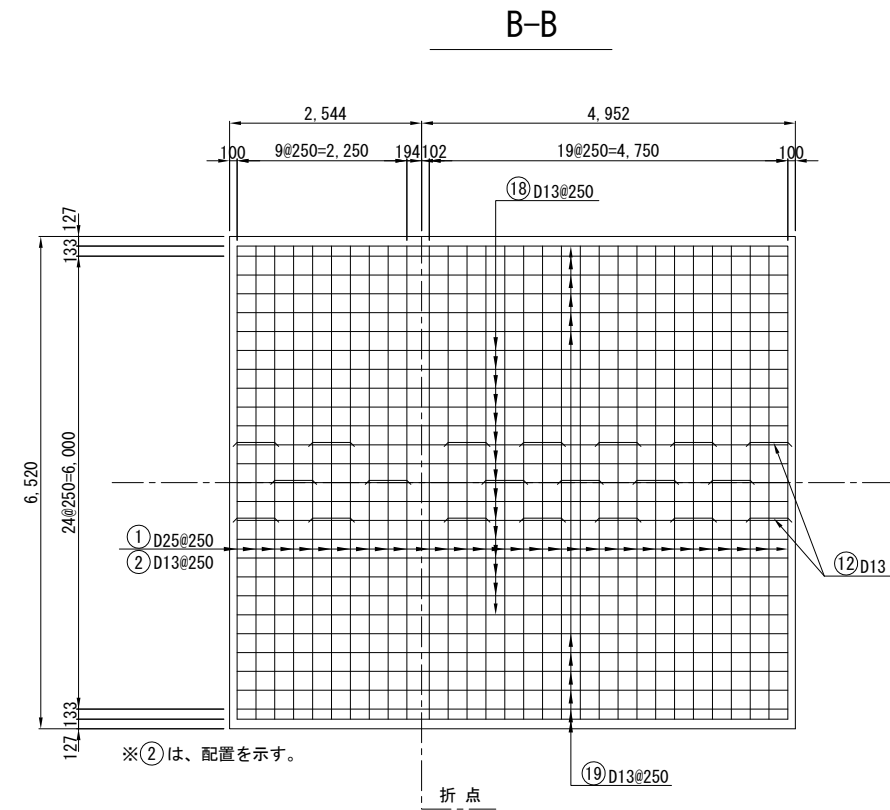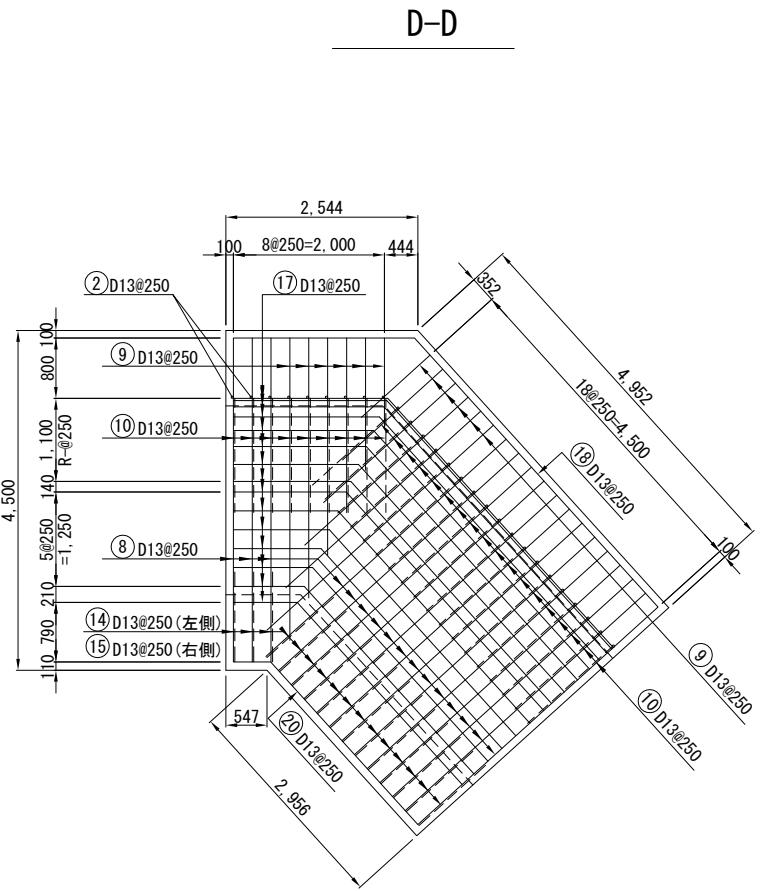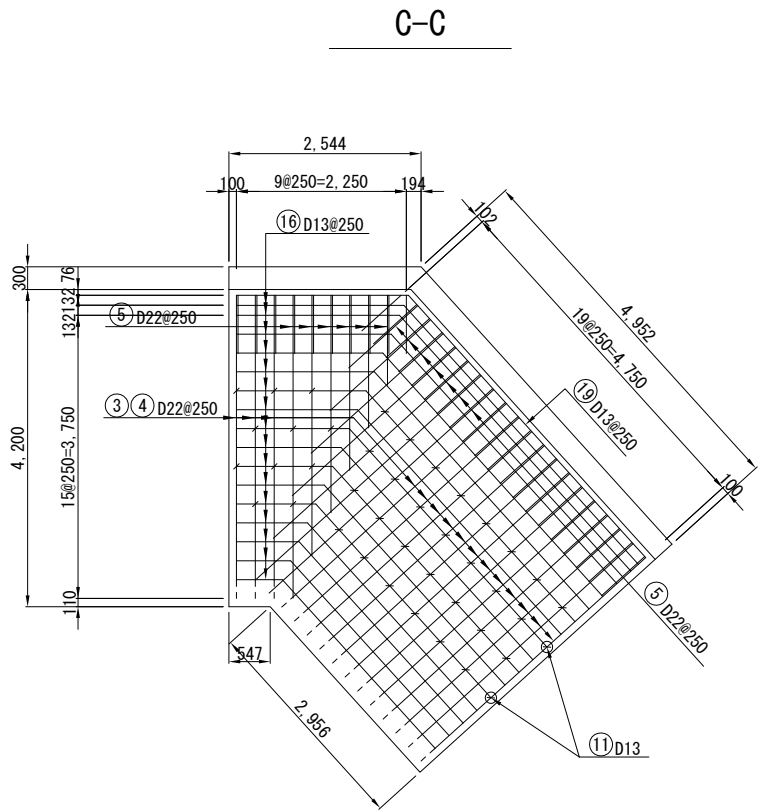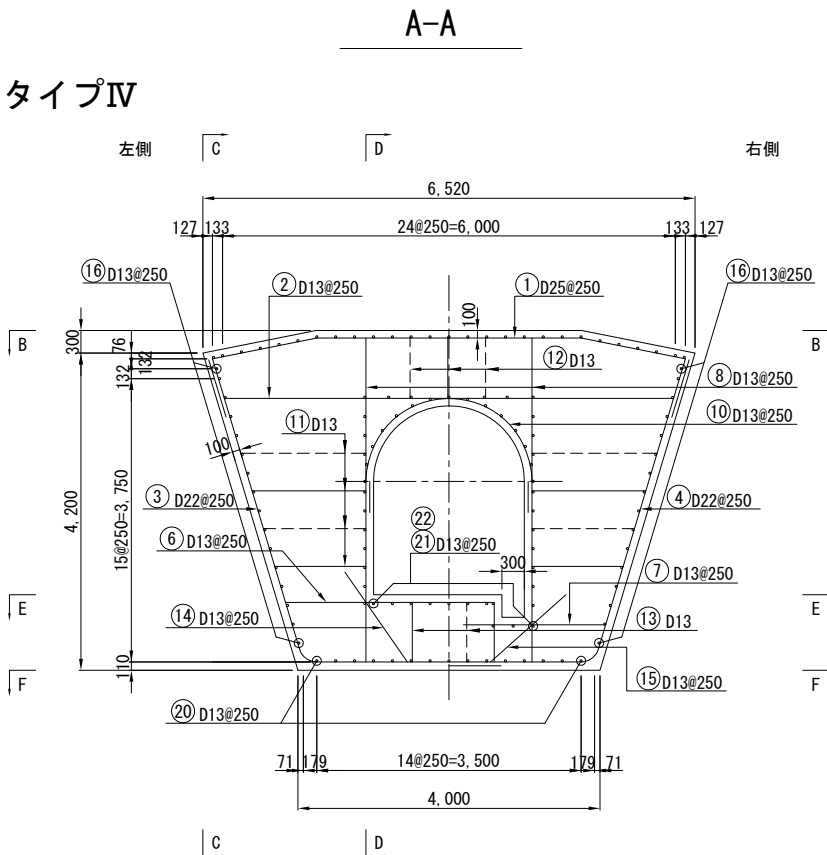

※②は、配置を示す。

|               |                    |           |
|---------------|--------------------|-----------|
| 平成 28 年度      | 図面番号               | - /       |
| 事業名           |                    |           |
| 河川<br>路線名     | 安 威 川 ダ ム          |           |
| 工事名           | 安 威 川 ダ ム 建 設 工 事  |           |
| 施工地名          | 茨木市大字生保～大字大門寺 外    |           |
| 図面名           | 監査廊<br>隅部配筋図(4/15) | 縮尺 S=1:50 |
| 大阪府安威川ダム建設事務所 |                    |           |


監査廊隅部配筋図 (5/15)

S=1/50


L-10 (タイプⅢ)

A-A


タイプⅢ

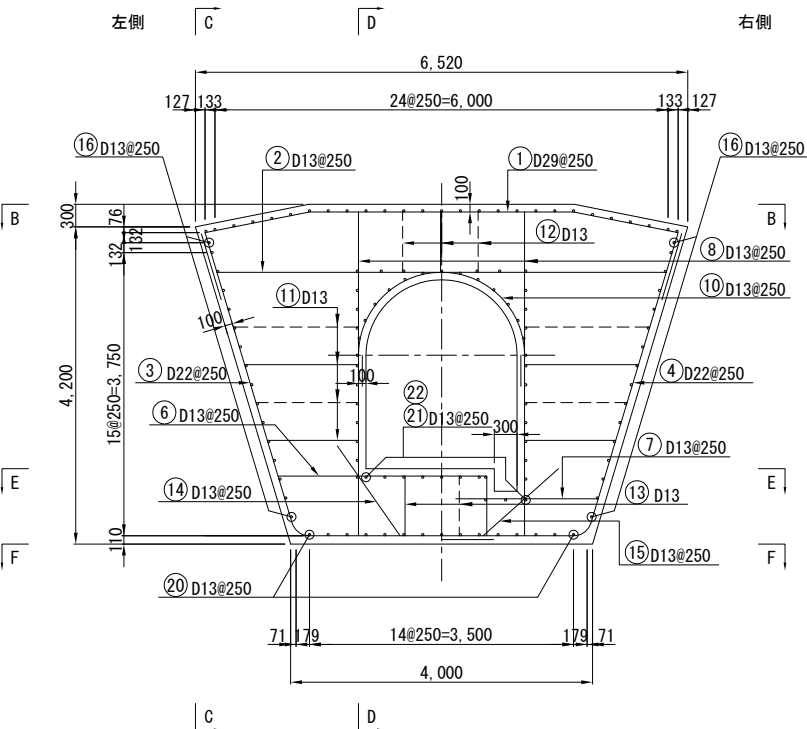


C-C

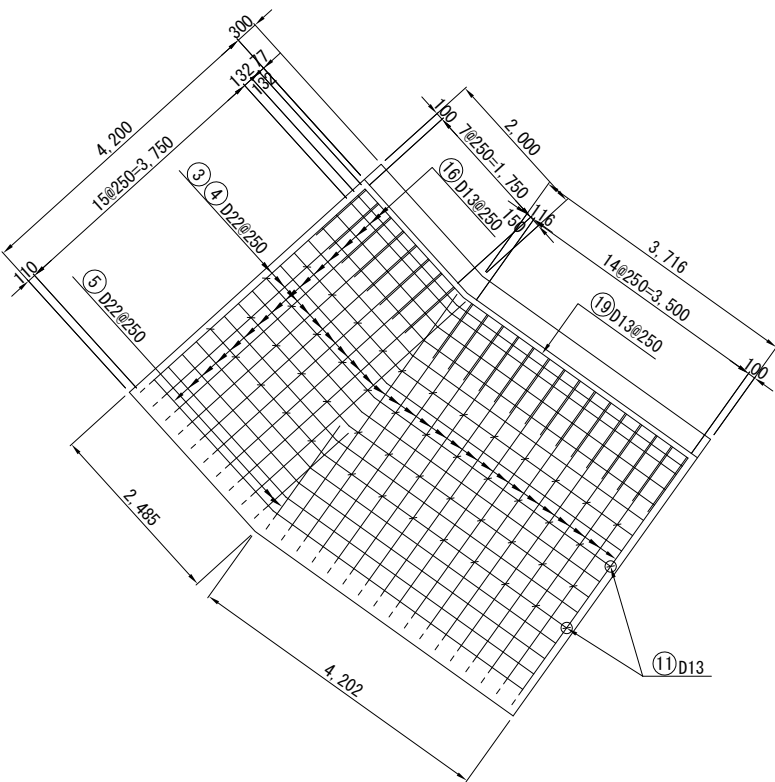


D-D

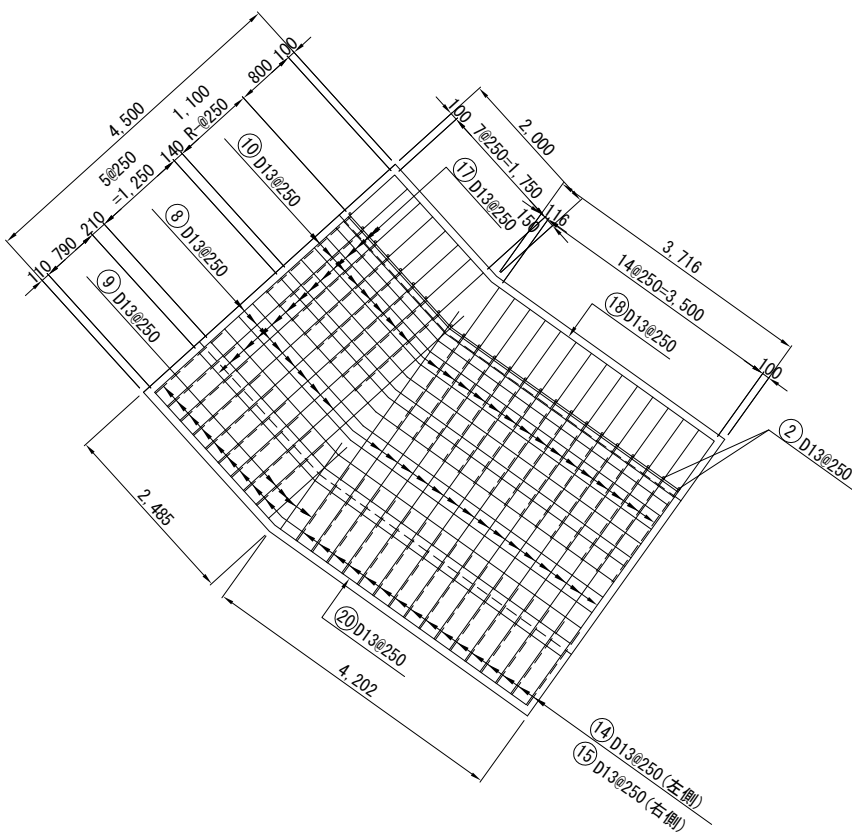


B-B

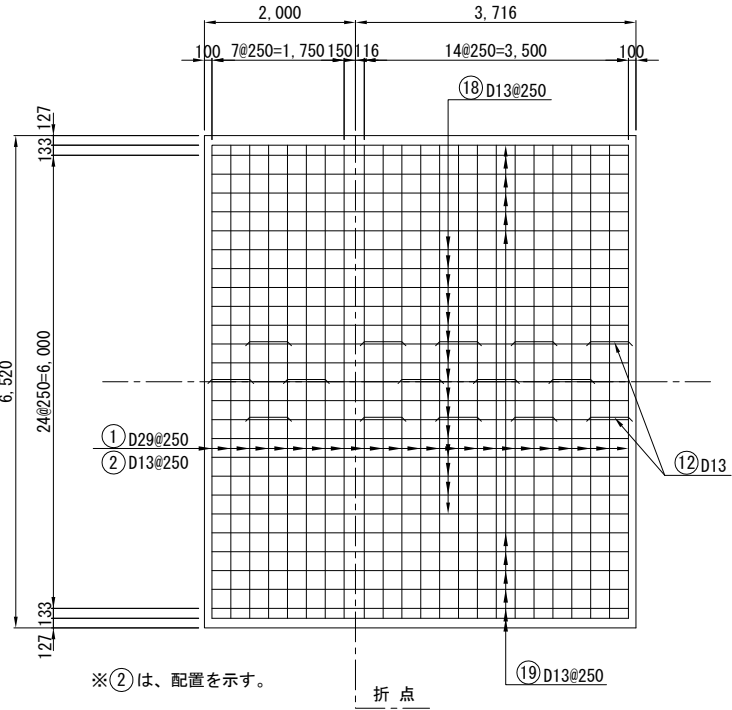

E-E

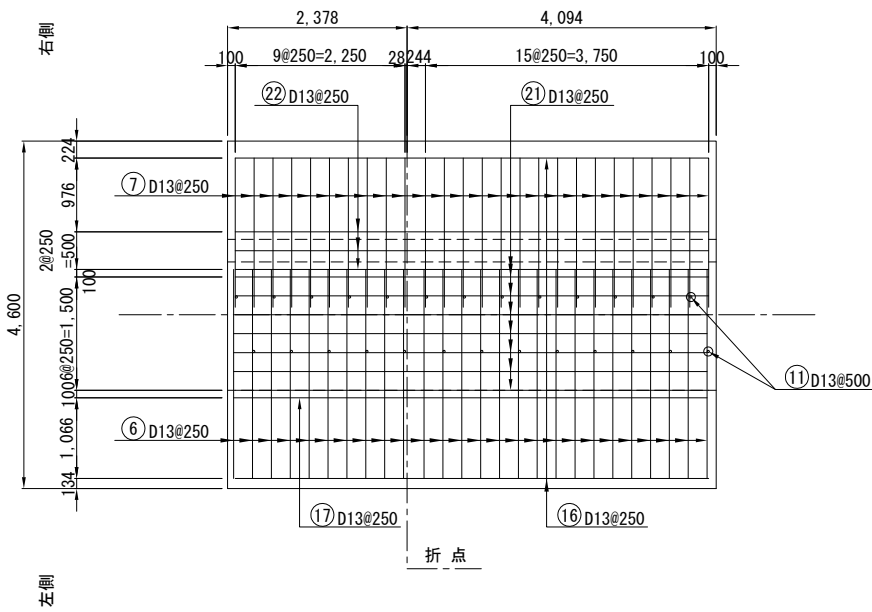

F-F

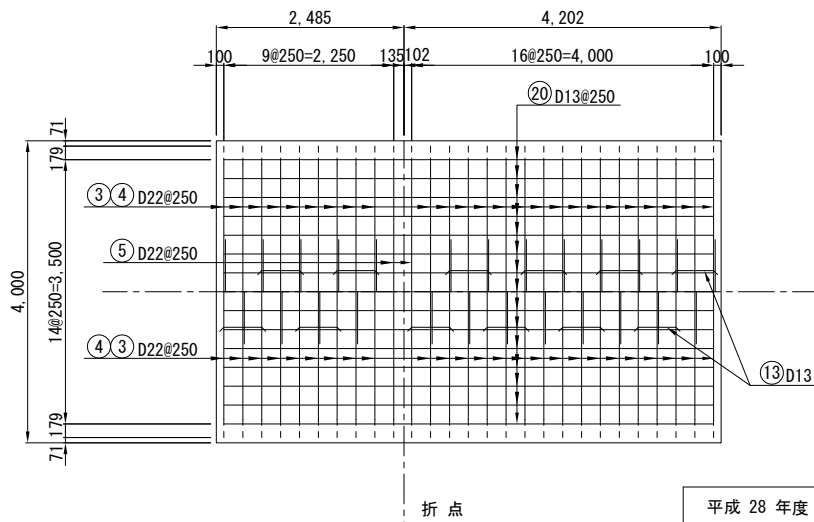

※②は、配置を示す。

折点

折点

折点

|               |                   |           |
|---------------|-------------------|-----------|
| 平成 28 年度      | 図面番号              | - /       |
| 事業名           | 安 威 川 ダ ム         |           |
| 河 川 線 名       | 安 威 川 ダ ム 建 設 工 事 |           |
| 施工地名          | 茨木市大字生保～大字大門寺 外   |           |
| 図面名           | 監査廊隅部配筋図 (5/15)   | 縮尺 S=1:50 |
| 大阪府安威川ダム建設事務所 |                   |           |











監査廊隅部配筋図 (8/15)

S=1/50

R-13 (タイプⅡ)

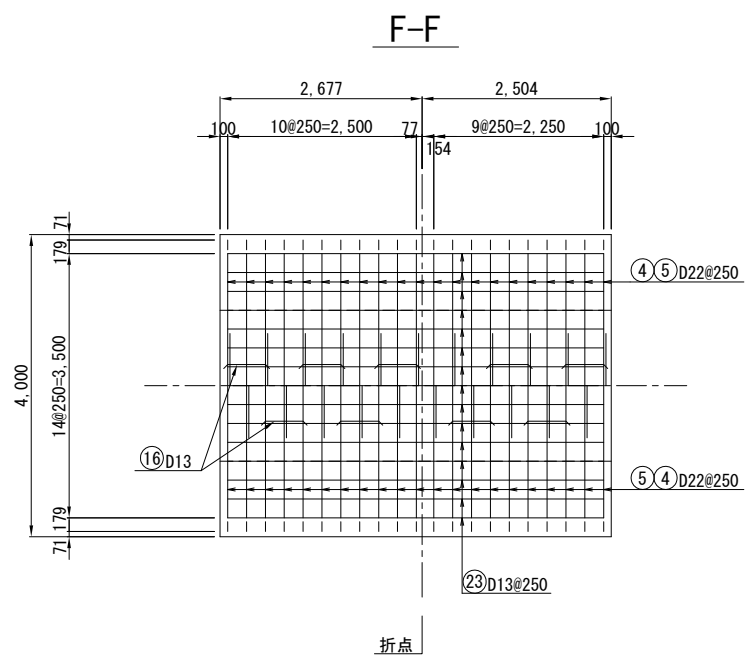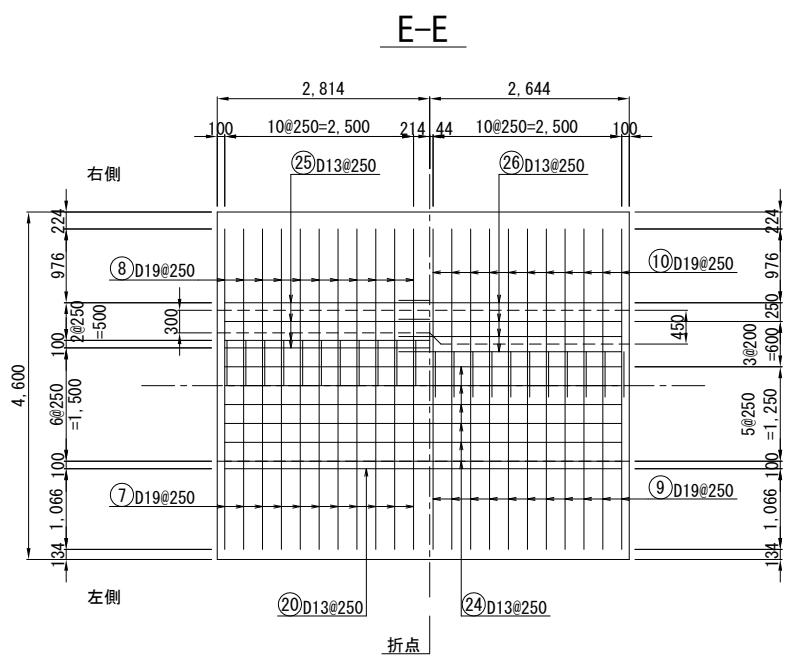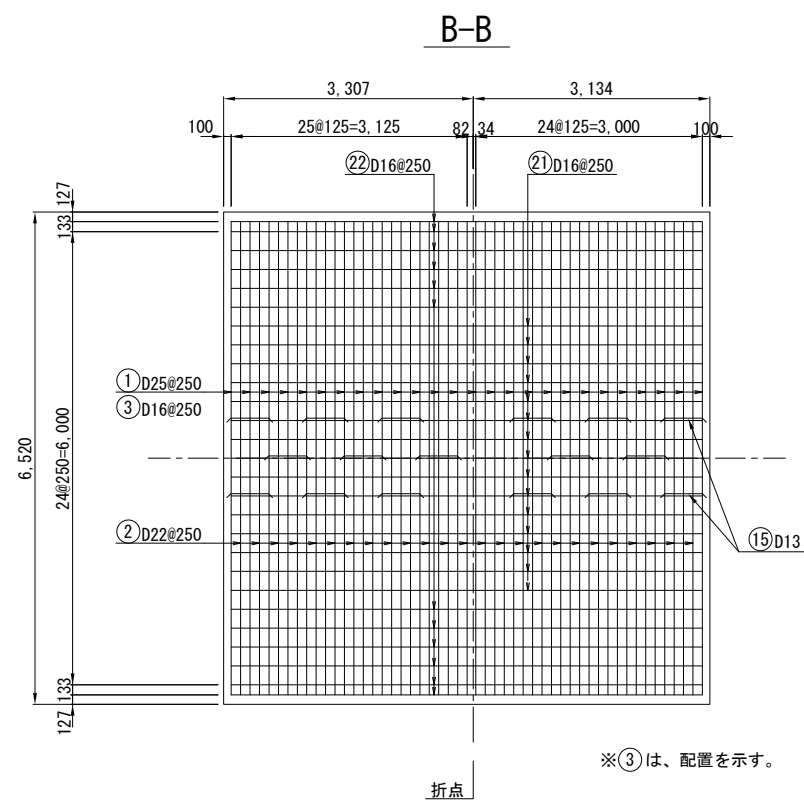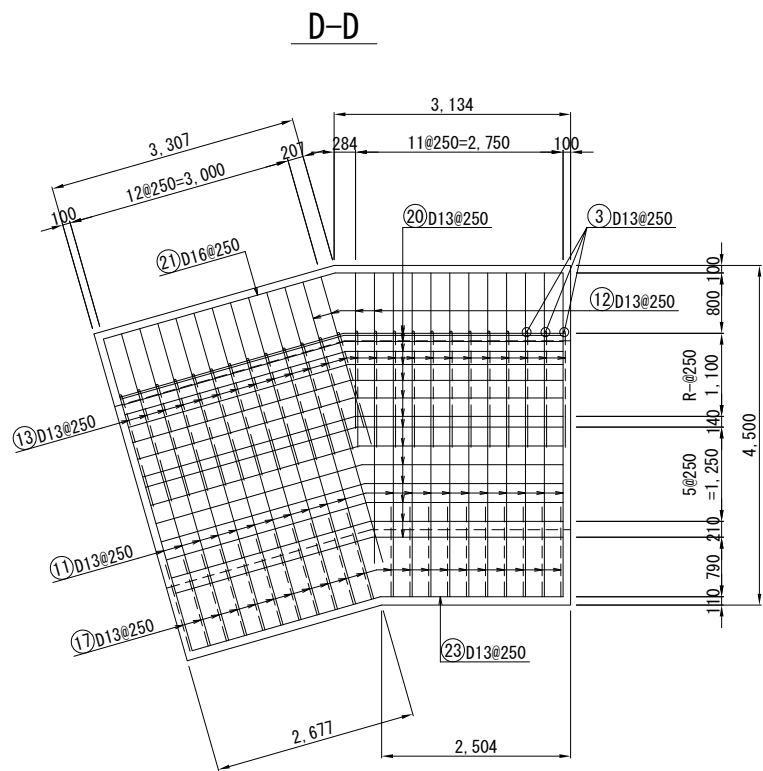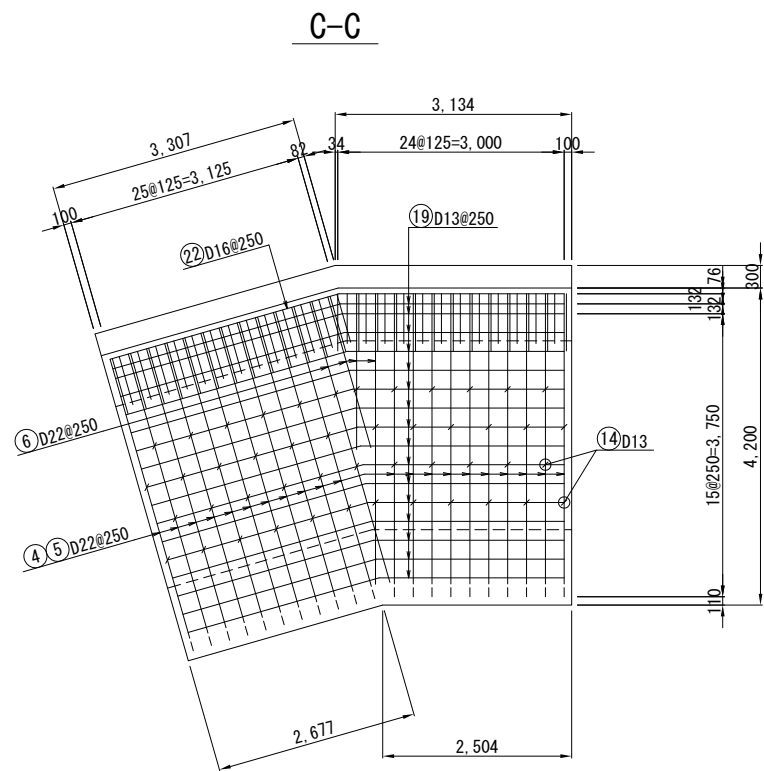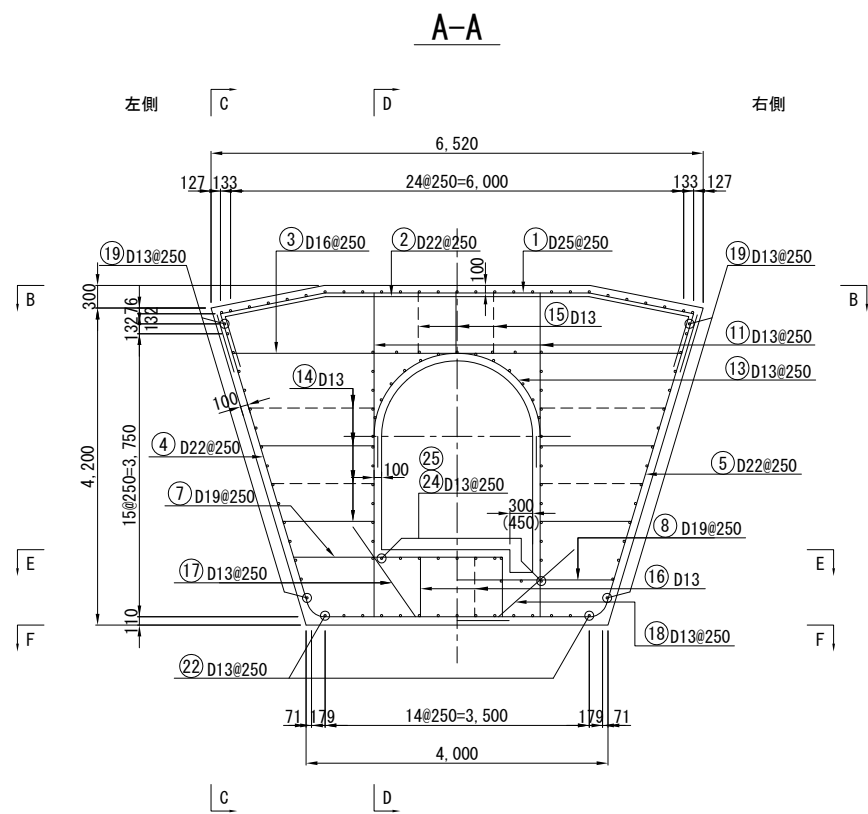








※③は、配置を示す。

|               |                     |               |
|---------------|---------------------|---------------|
| 平成 28 年度      | 図面番号                | - /           |
| 事業名           |                     |               |
| 河川<br>路線名     | 安 威 川 ダ ム           |               |
| 工事名           | 安 威 川 ダ ム 建 設 工 事   |               |
| 施工地名          | 茨木市大字生保～大字大門寺 外     |               |
| 図面名           | 監査廊<br>隅部配筋図 (8/15) | 縮<br>尺 S=1:50 |
| 大阪府安威川ダム建設事務所 |                     |               |





監査廊隅部配筋図(11/15) S=1/50  
R-40 (タイプV)

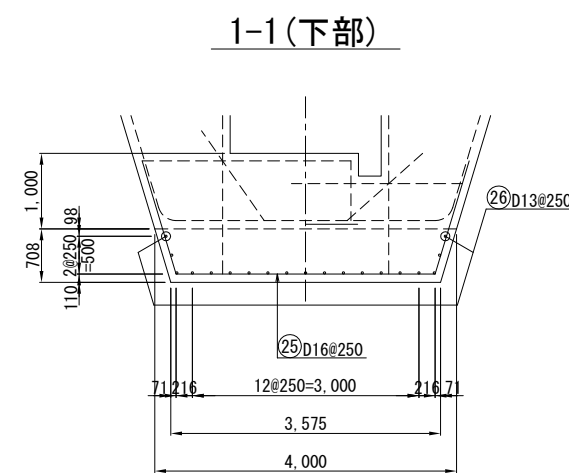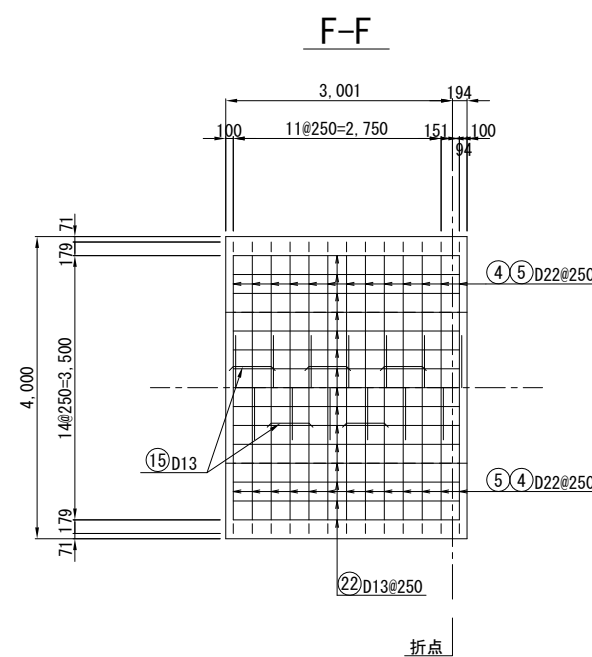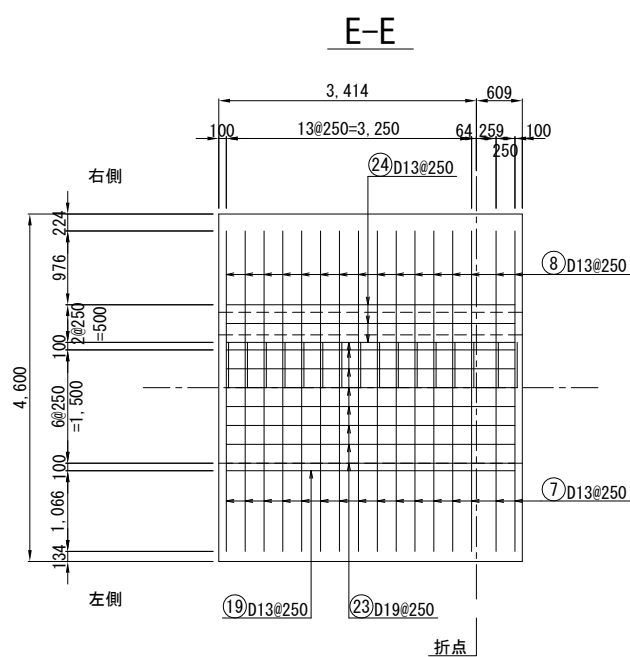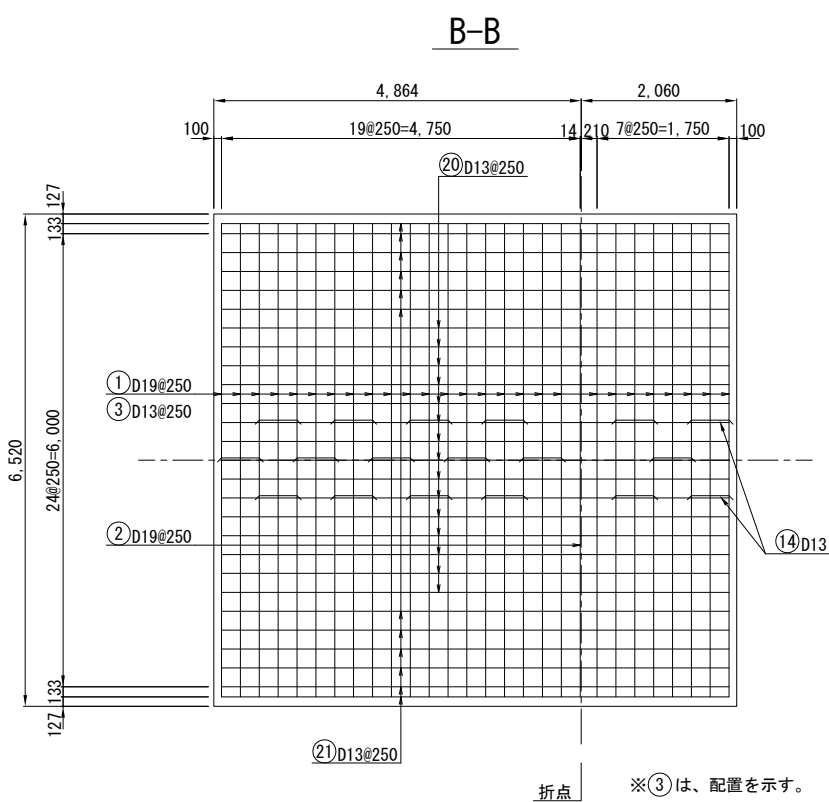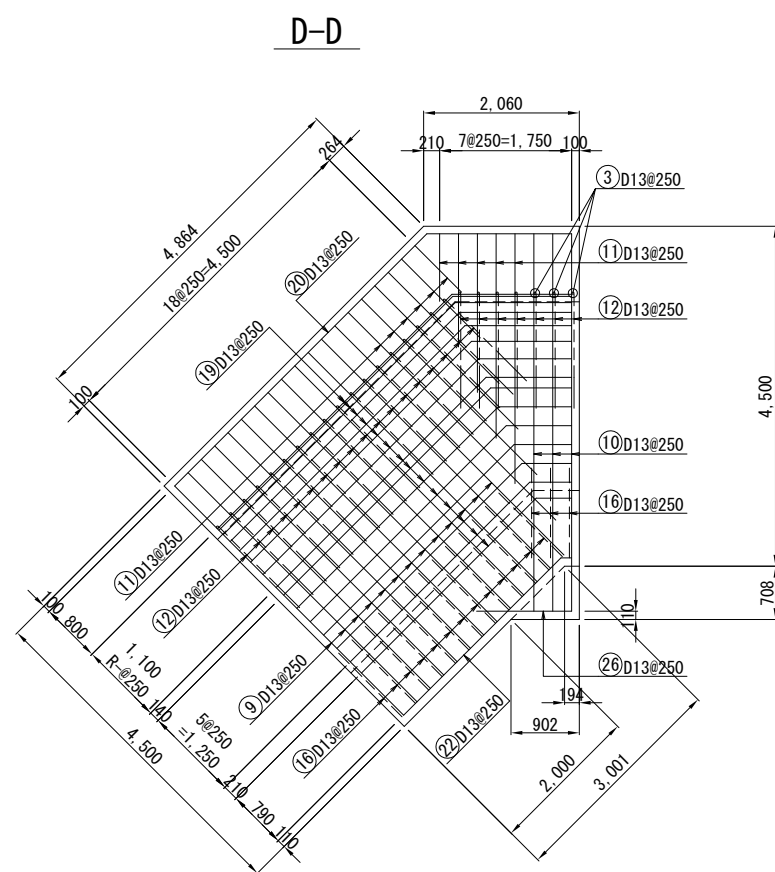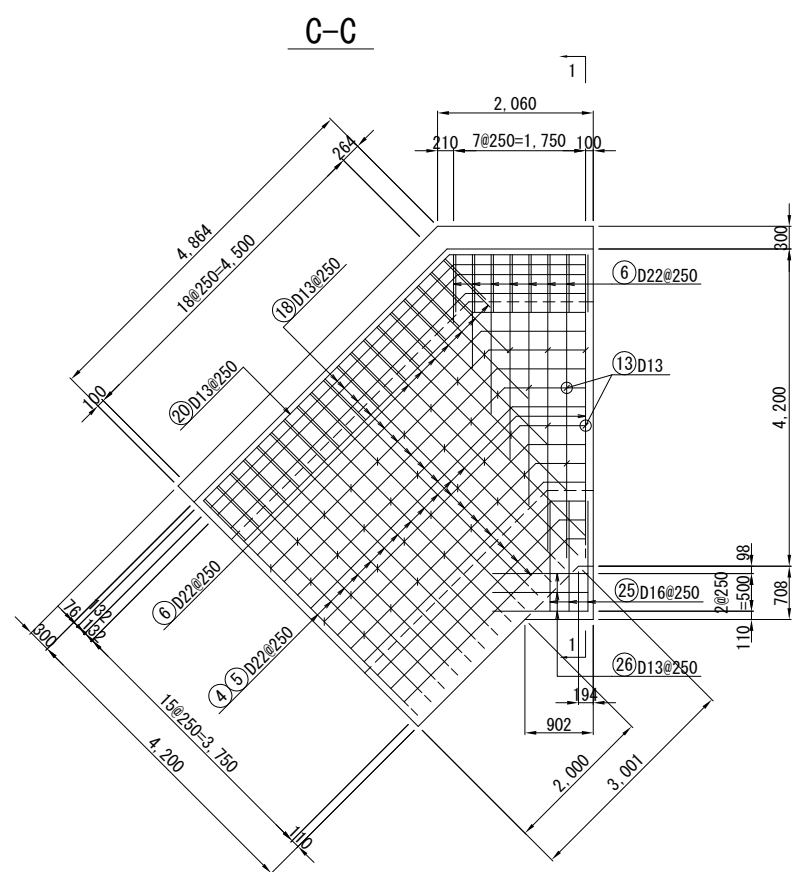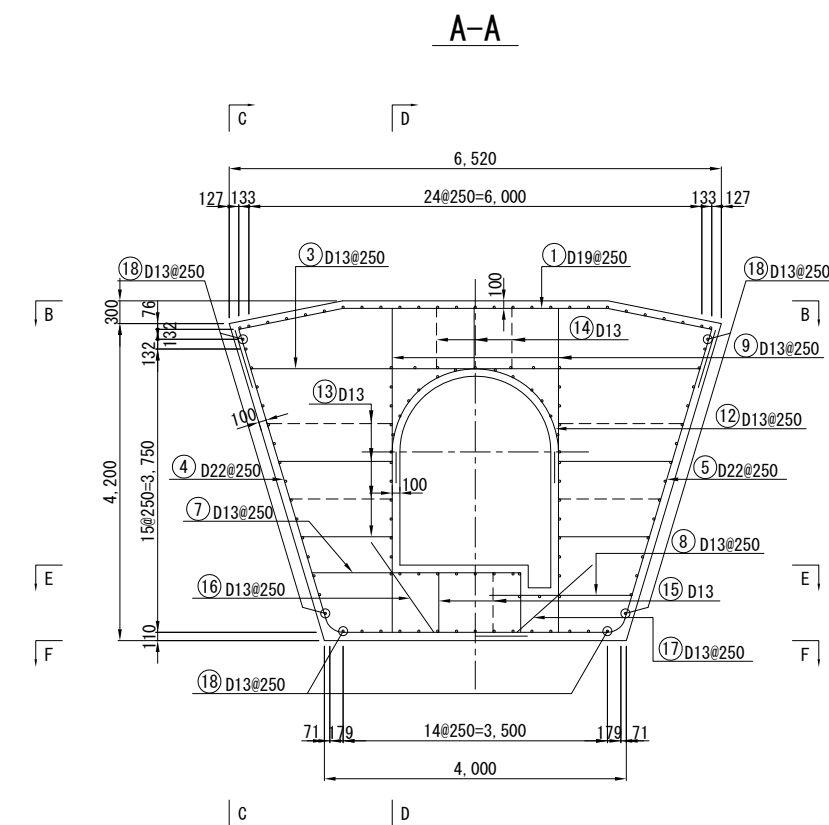

※③は、配置を示す。

|               |                     |           |
|---------------|---------------------|-----------|
| 平成 28 年度      | 図面番号                | - /       |
| 事業名           |                     |           |
| 河川<br>路線名     | 安 威 川 ダ ム           |           |
| 工事名           | 安 威 川 ダ ム 建 設 工 事   |           |
| 施工地名          | 茨木市大字生保～大字大門寺 外     |           |
| 図面名           | 監査廊<br>隅部配筋図(11/15) | 縮尺 S=1:50 |
| 大阪府安威川ダム建設事務所 |                     |           |








監査廊隅部配筋図(15/15)


S=1/50

鉄筋加工図


タイプ1 2

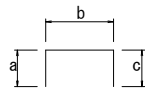


タイプ1 3

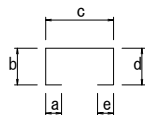


タイプ1

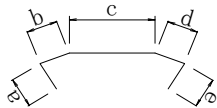


タイプ2

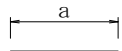


タイプ3

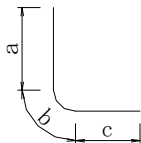


タイプ4

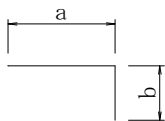


タイプ5

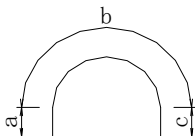


タイプ6

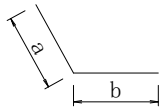


タイプ7

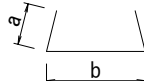


タイプ8

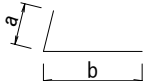


タイプ9

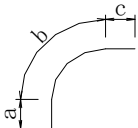

タイプ1 0

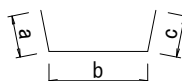

タイプ1 1

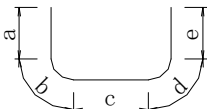


鉄筋数量表 R-17ブロック


| 番号 | 径    | タイ | 寸 法 (m) |       |       |       |       |   |   | 有効長<br>(m) | 継手長<br>(m) | 全 長<br>(m) | 単位重量<br>(kg/m) | 一本重量<br>(kg) | 本数<br>(本) | 重 量 (kg) |     |     |     |     |     |
|----|------|----|---------|-------|-------|-------|-------|---|---|------------|------------|------------|----------------|--------------|-----------|----------|-----|-----|-----|-----|-----|
|    |      |    | a       | b     | c     | d     | e     | f | g |            |            |            |                |              |           | D13      | D16 | D19 | D22 | D25 | D35 |
| 1  | D 25 | 1  | 0.790   | 1.410 | 3.500 | 1.410 | 0.790 |   |   | 7.900      |            |            |                |              |           |          |     |     |     |     |     |

下流連絡通路標準配筋図(1/8) S=1/50  
タイプA(側溝幅450)


A-A

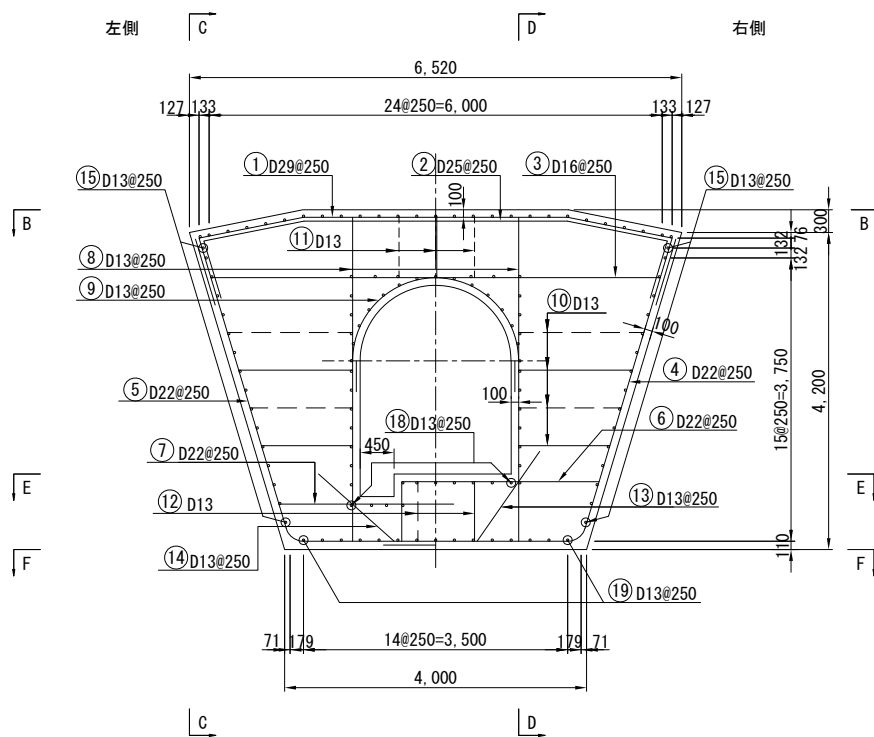


C-C

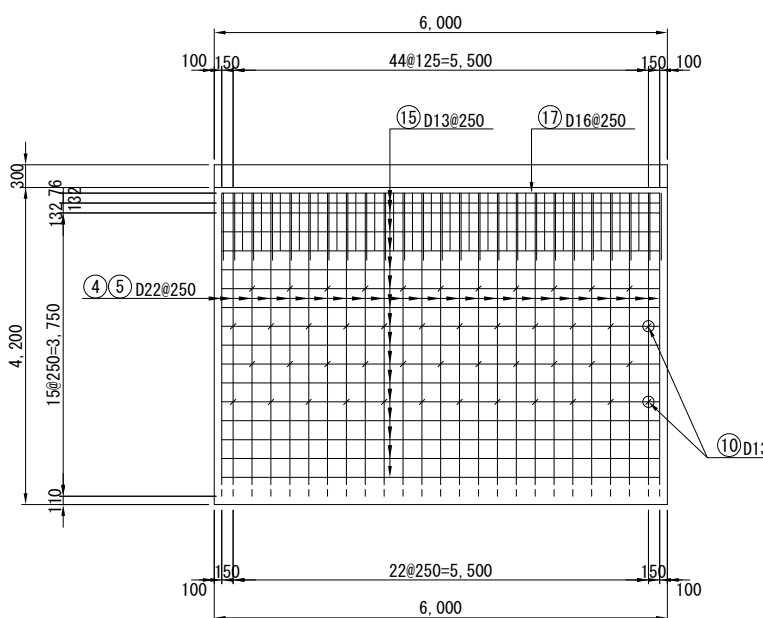


D-D

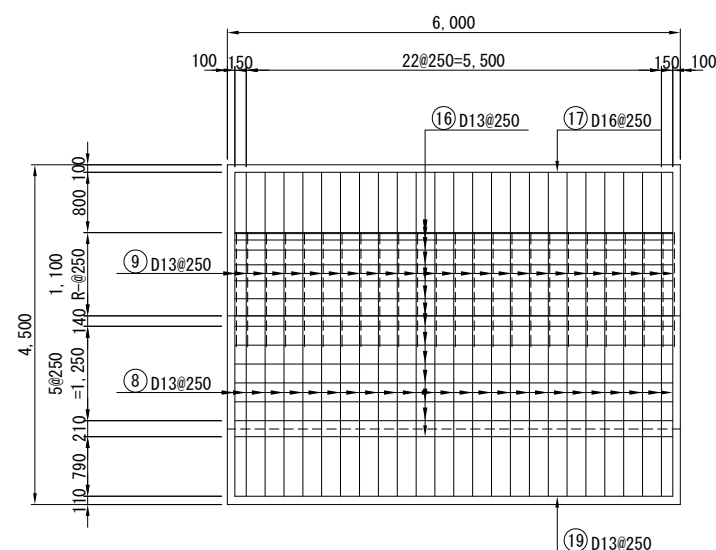


B-B

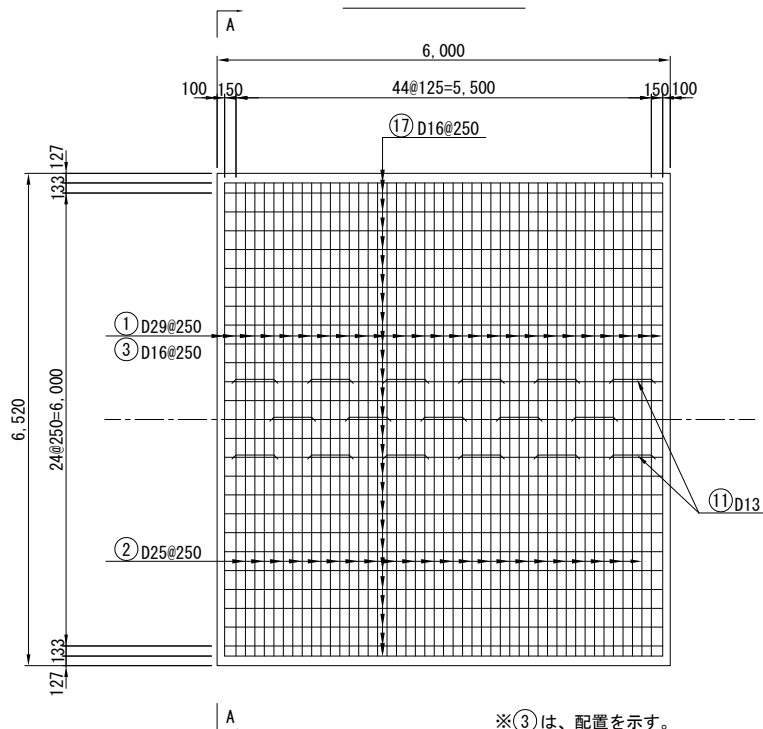

E-E

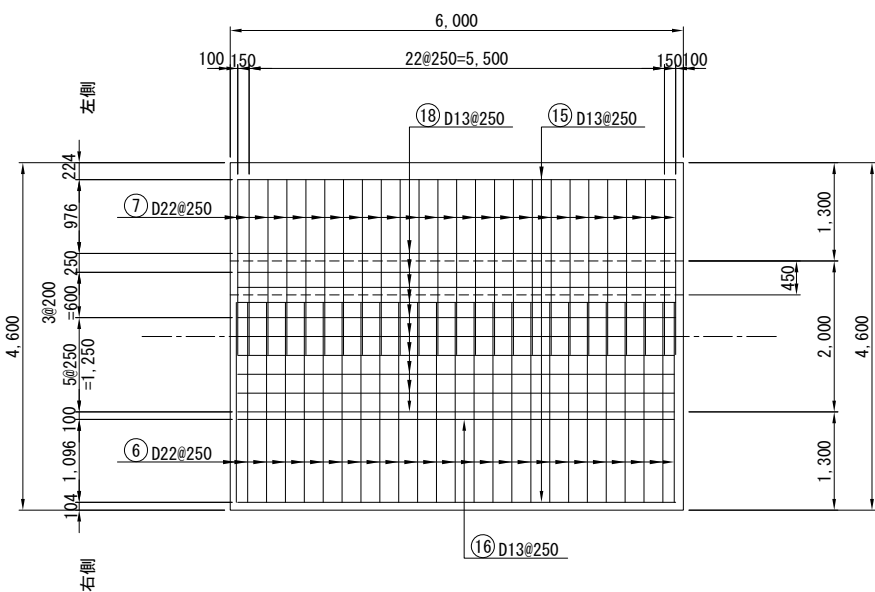

F-F

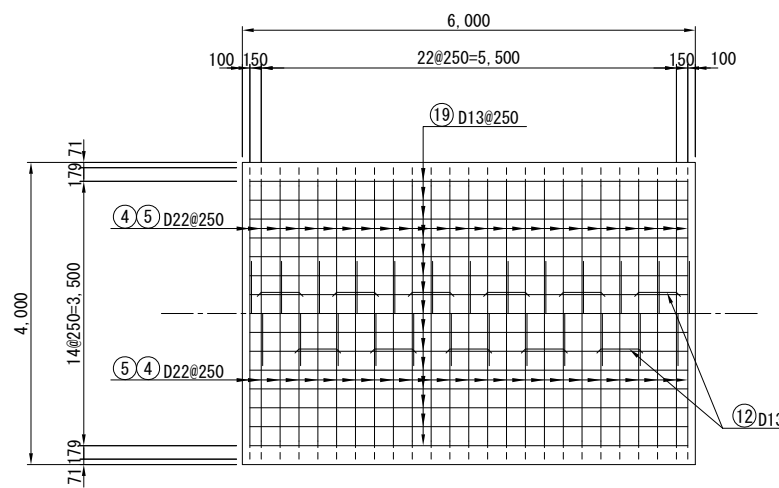


※③は、配置を示す。

注意事項  
1. 標準配筋タイプAを、T-1～T-2ブロックに適用する。


|               |                      |      |        |   |
|---------------|----------------------|------|--------|---|
| 平成            | 年度                   | 図面番号 | -      | / |
| 事業名           |                      |      |        |   |
| 河川<br>路線名     | 安威川ダム                |      |        |   |
| 工事名           | 安威川ダム建設工事            |      |        |   |
| 施工地名          | 茨木市大字生保～大字大門寺 外      |      |        |   |
| 図面名           | 下流連絡通路<br>標準配筋図(1/8) | 縮尺   | S=1:50 |   |
| 大阪府安威川ダム建設事務所 |                      |      |        |   |

下流連絡通路標準配筋図(2/8) S=1/50  
タイプA(側溝幅300)


A-A

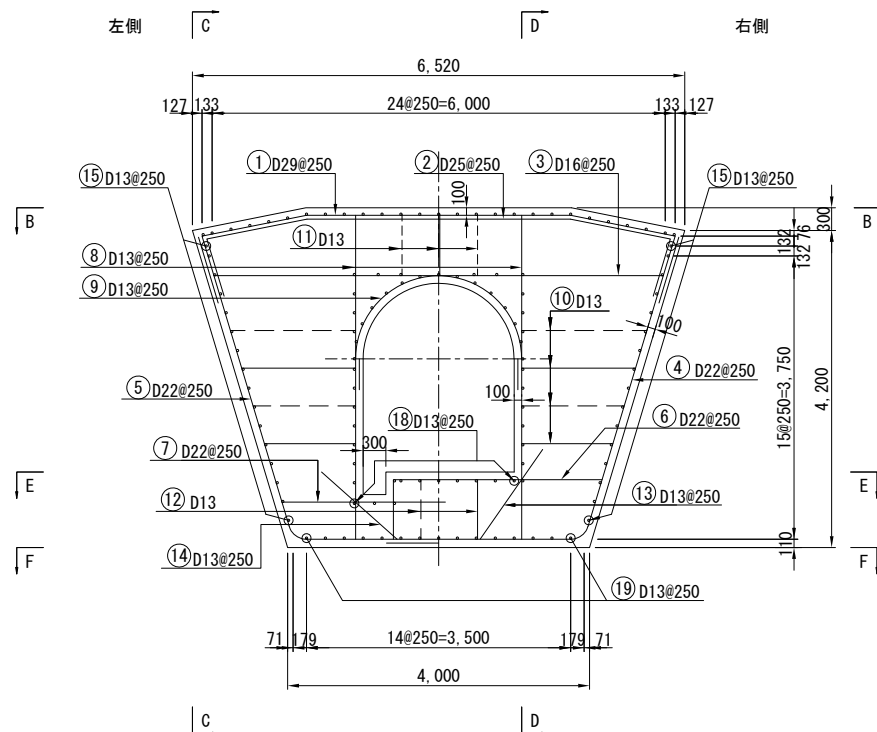


C-C

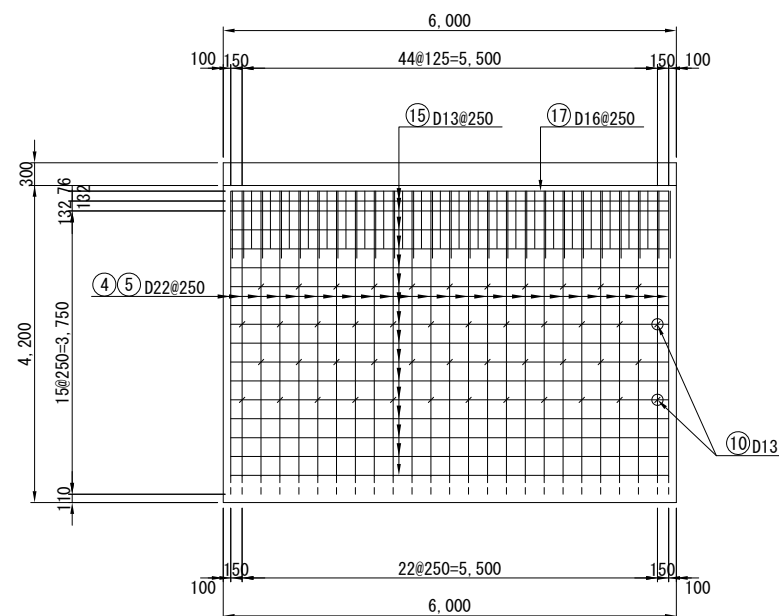


D-D

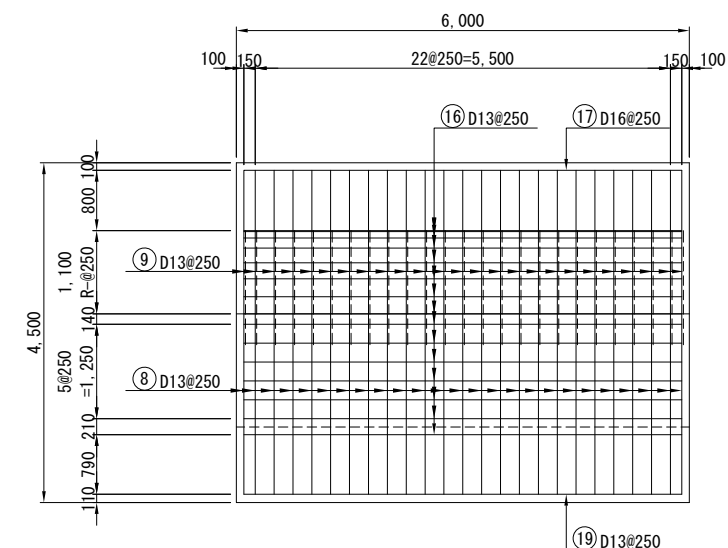


B-B

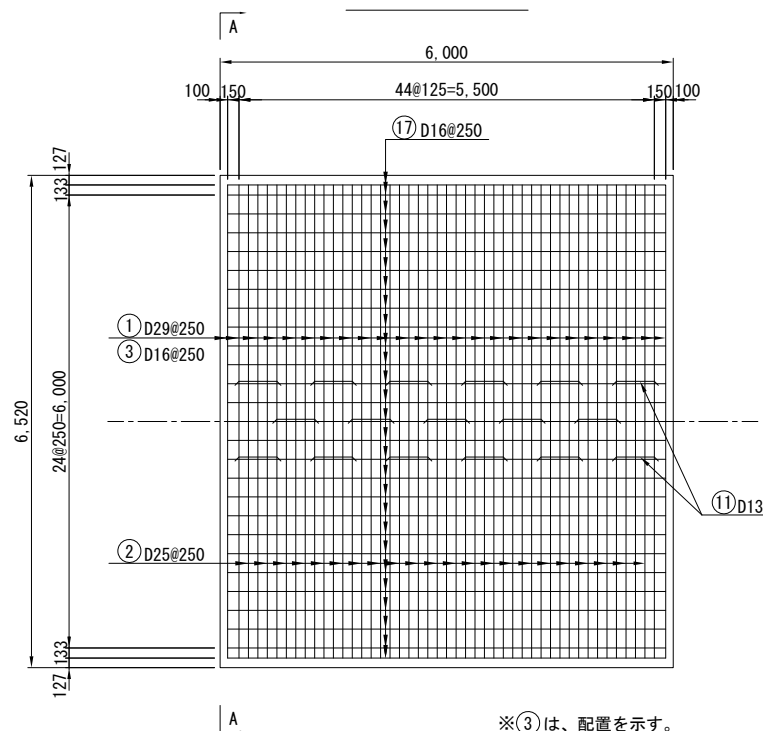

E-E

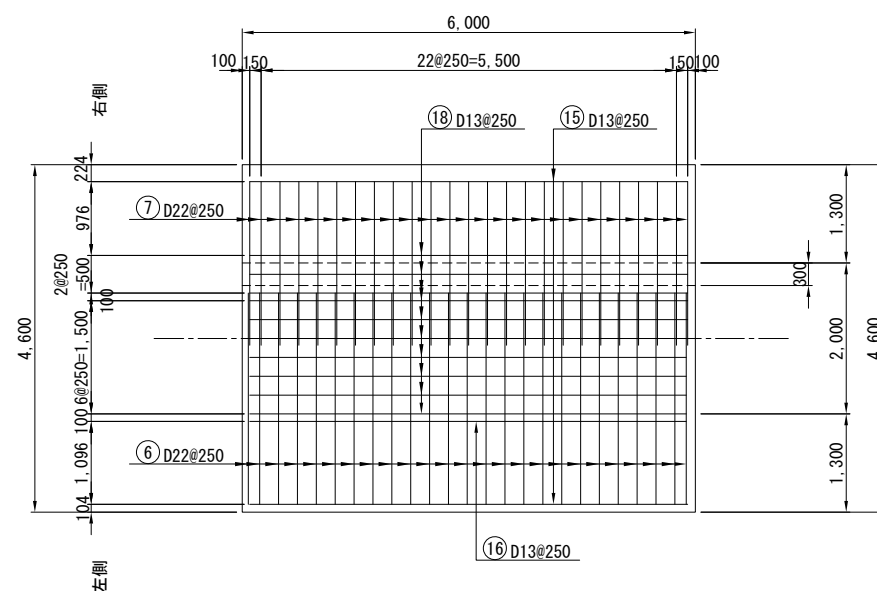

F-F

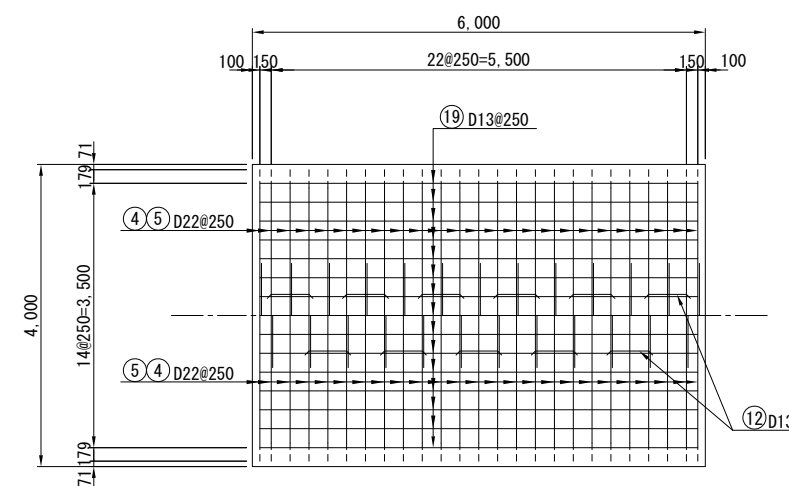


※③は、配置を示す。

注意事項  
1. 標準配筋タイプAを、T-4～T-12ブロックに適用する。


|               |                      |        |        |   |
|---------------|----------------------|--------|--------|---|
| 平成            | 年度                   | 図面番号   | -      | / |
| 事業名           |                      |        |        |   |
| 河川<br>路線名     | 安威川ダム                |        |        |   |
| 工事名           | 安威川ダム建設工事            |        |        |   |
| 施工地名          | 茨木市大字生保～大字大門寺 外      |        |        |   |
| 図面名           | 下流連絡通路<br>標準配筋図(2/8) | 縮<br>尺 | S=1:50 |   |
| 大阪府安威川ダム建設事務所 |                      |        |        |   |

下流連絡通路標準配筋図(3/8) S=1/50  
タイプB


A-A

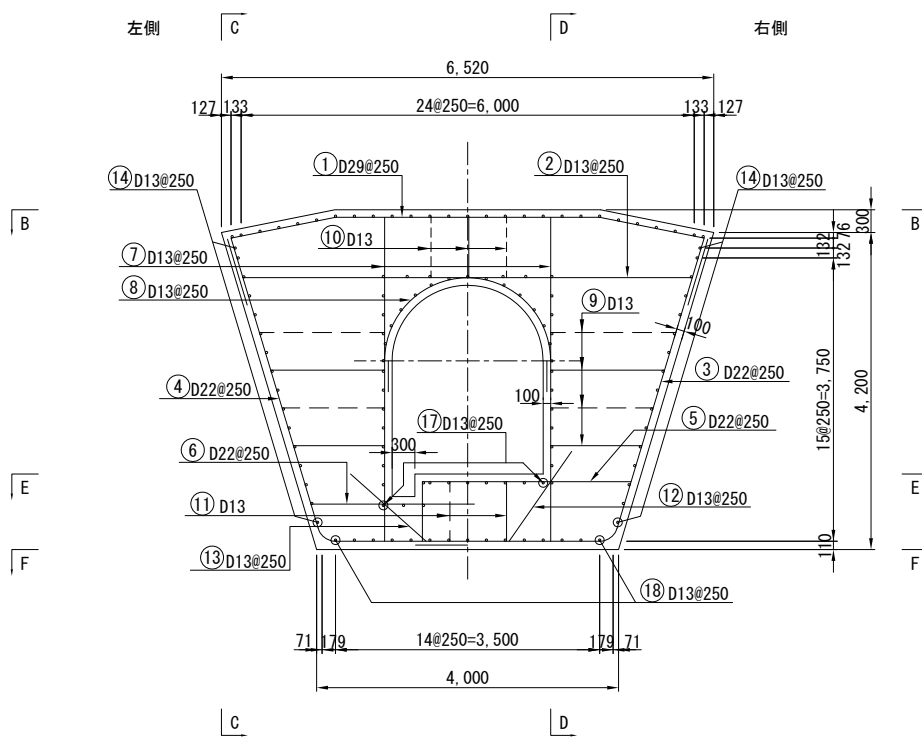


C-C

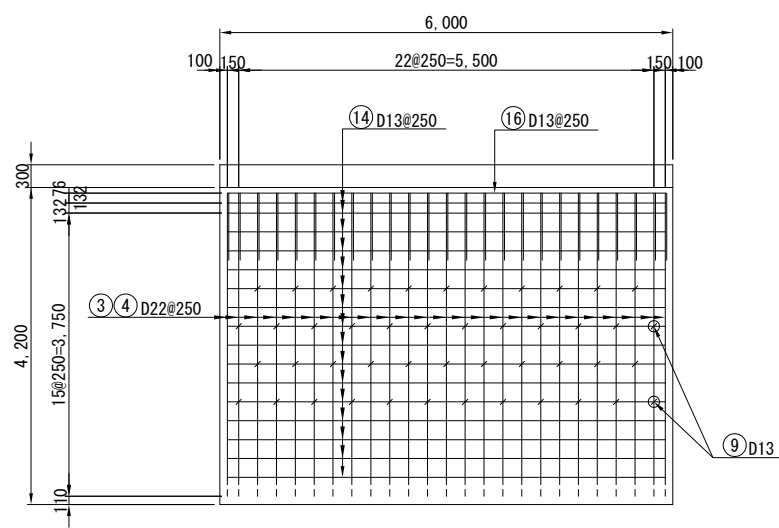


D-D

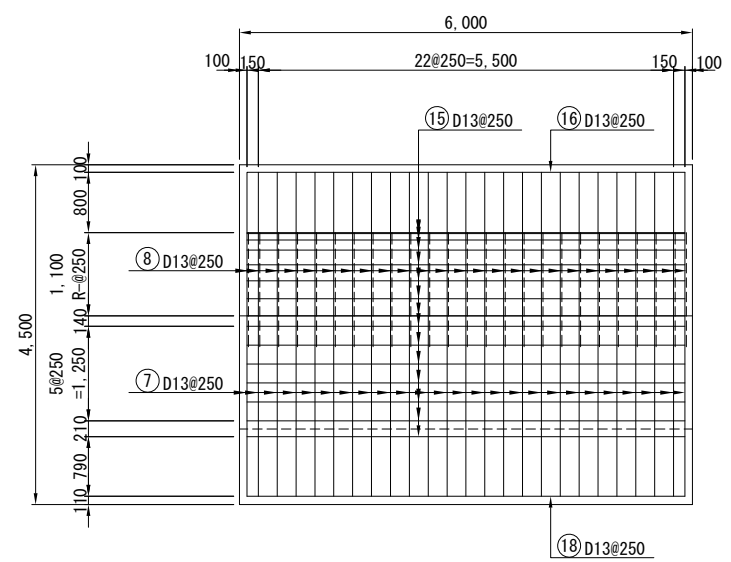


B-B

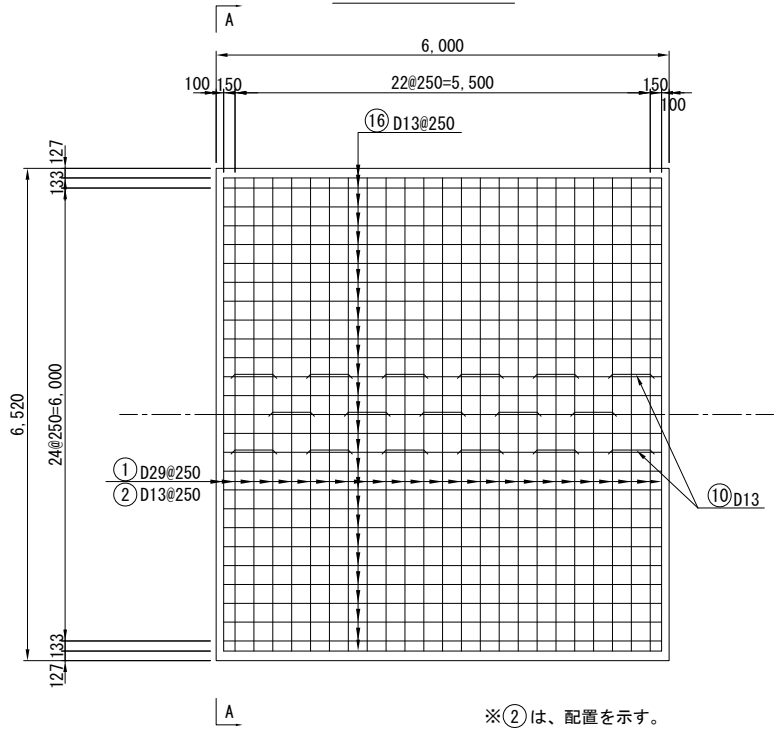

E-E

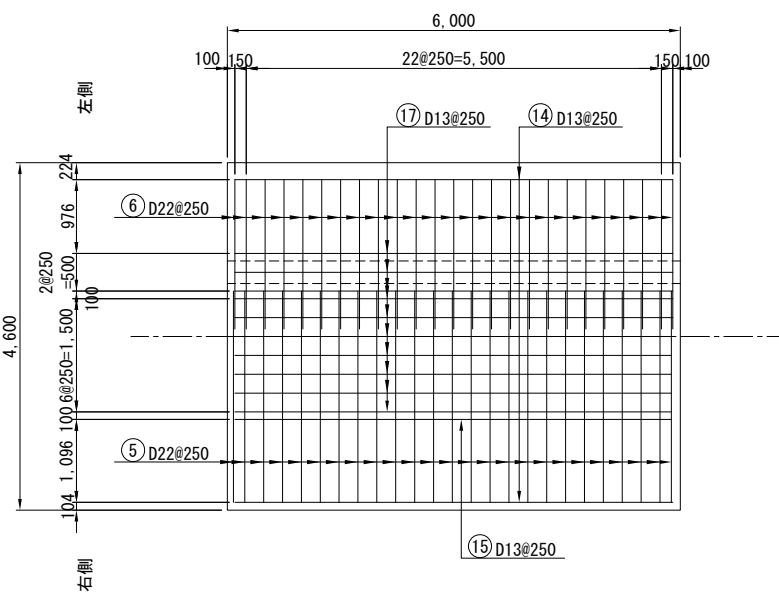

F-F

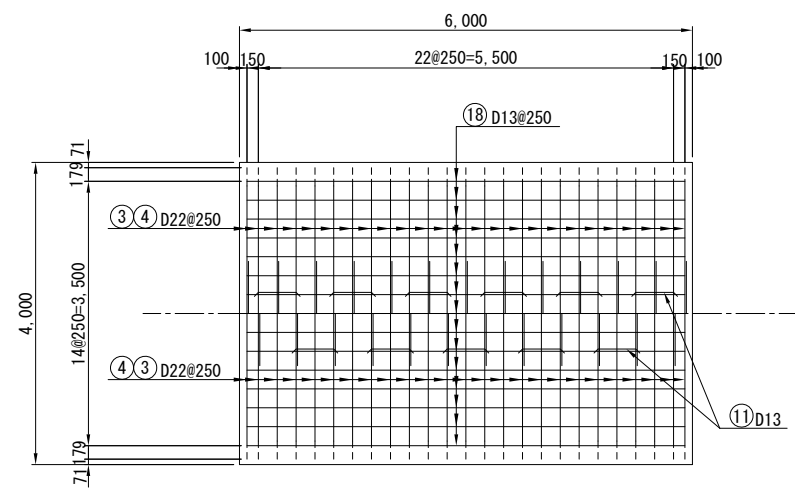


※②は、配置を示す。

注意事項  
1. 標準配筋タイプBを、T-13～T-22ブロックに適用する。


|               |                      |      |        |   |
|---------------|----------------------|------|--------|---|
| 平成            | 年度                   | 図面番号 | -      | / |
| 事業名           |                      |      |        |   |
| 河川路線名         | 安威川ダム                |      |        |   |
| 工事名           | 安威川ダム建設工事            |      |        |   |
| 施工地名          | 茨木市大字生保～大字大門寺 外      |      |        |   |
| 図面名           | 下流連絡通路<br>標準配筋図(3/8) | 縮尺   | S=1:50 |   |
| 大阪府安威川ダム建設事務所 |                      |      |        |   |

下流連絡通路標準配筋図(4/8) S=1/50  
タイプC


A-A

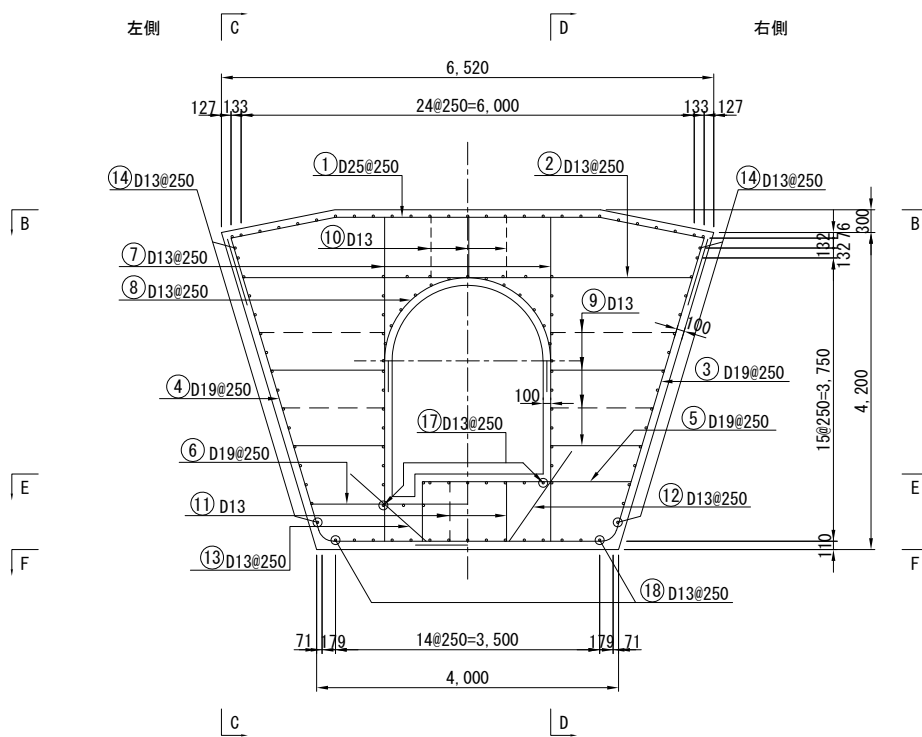


C-C

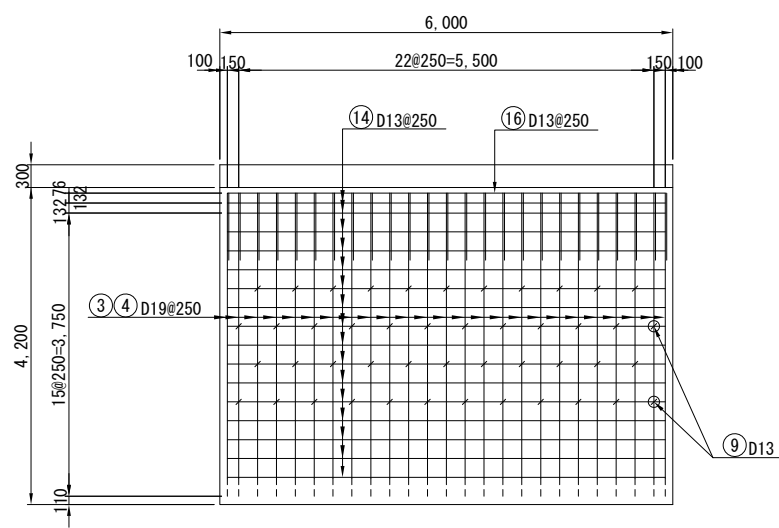


D-D

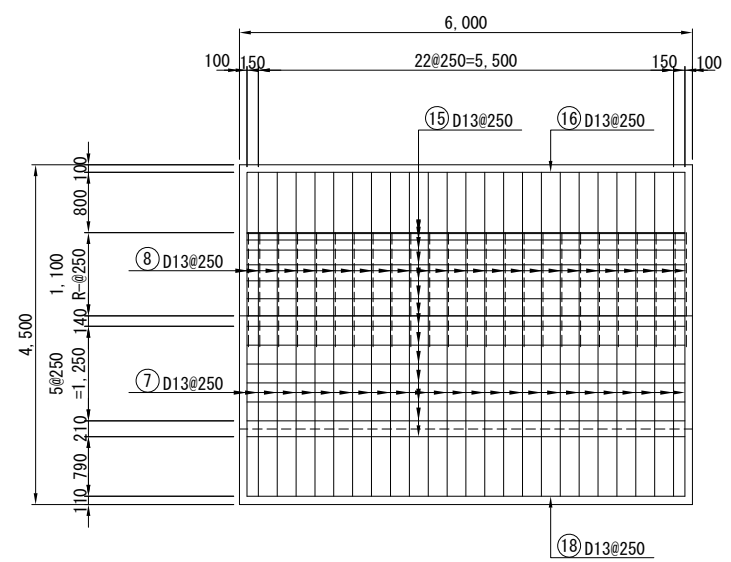


B-B

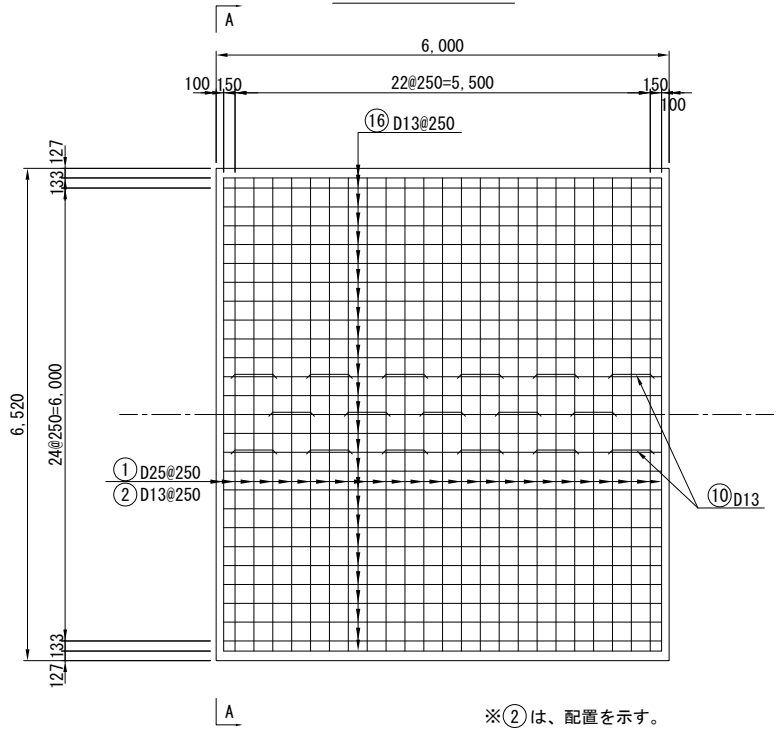

E-E

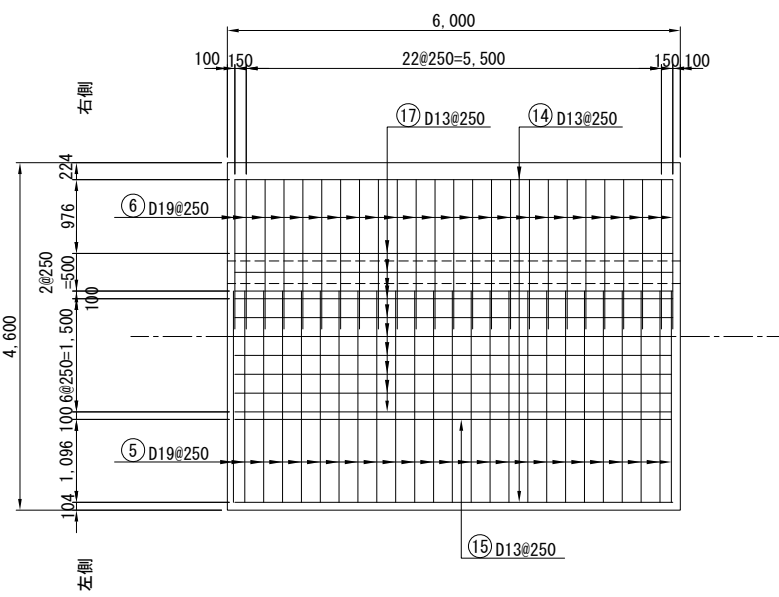

F-F






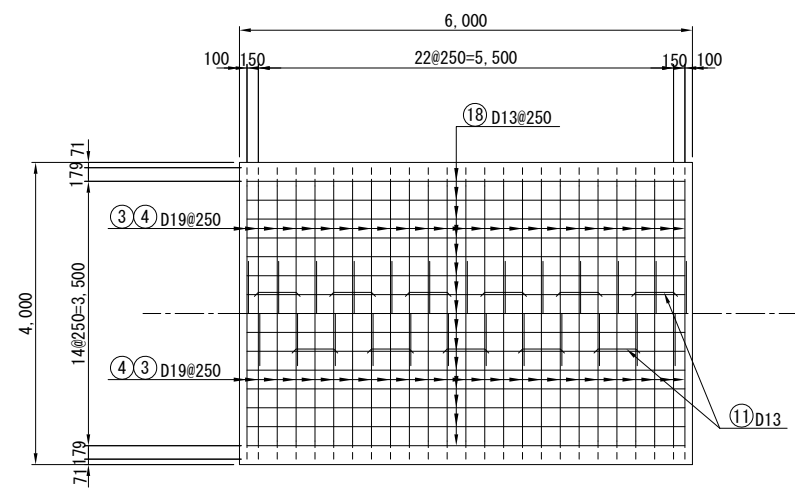


※②は、配置を示す。

注意事項  
1. 標準配筋タイプCを、T-23～T-38ブロックに適用する。

|               |                      |      |        |   |
|---------------|----------------------|------|--------|---|
| 平成            | 年度                   | 図面番号 | -      | / |
| 事業名           |                      |      |        |   |
| 河川路線名         | 安威川ダム                |      |        |   |
| 工事名           | 安威川ダム建設工事            |      |        |   |
| 施工地名          | 茨木市大字生保～大字大門寺 外      |      |        |   |
| 図面名           | 下流連絡通路<br>標準配筋図(4/8) | 縮尺   | S=1:50 |   |
| 大阪府安威川ダム建設事務所 |                      |      |        |   |

下流連絡通路標準配筋図 (5/8) S=1/50  
タイプD

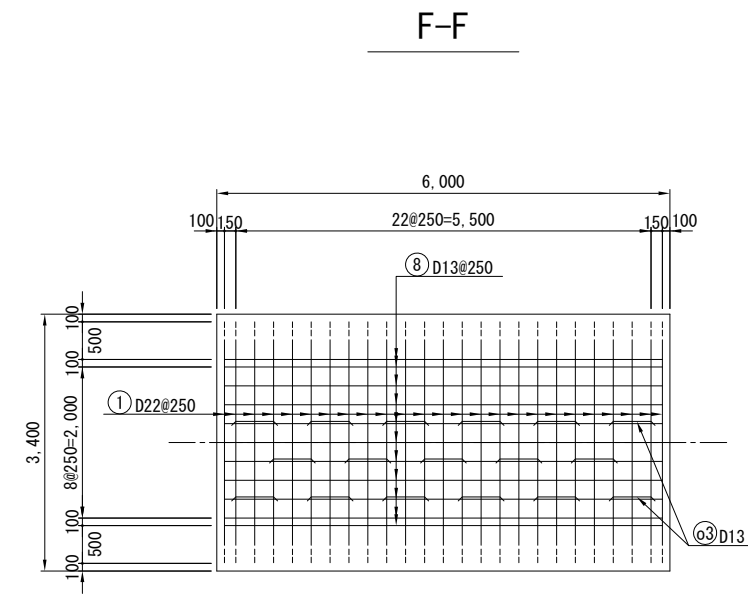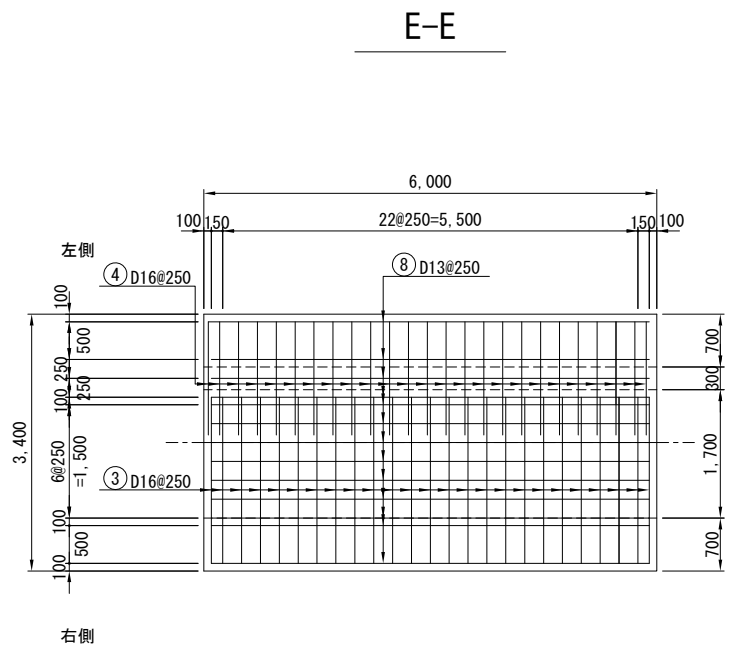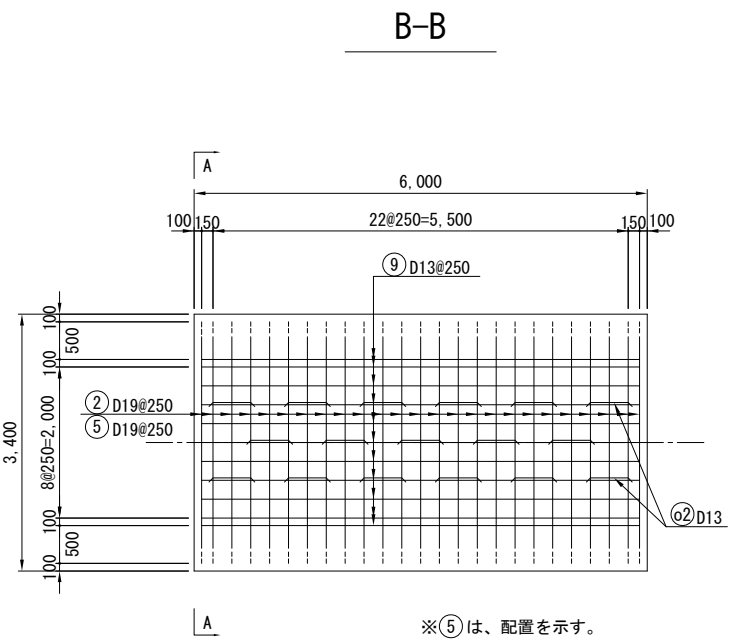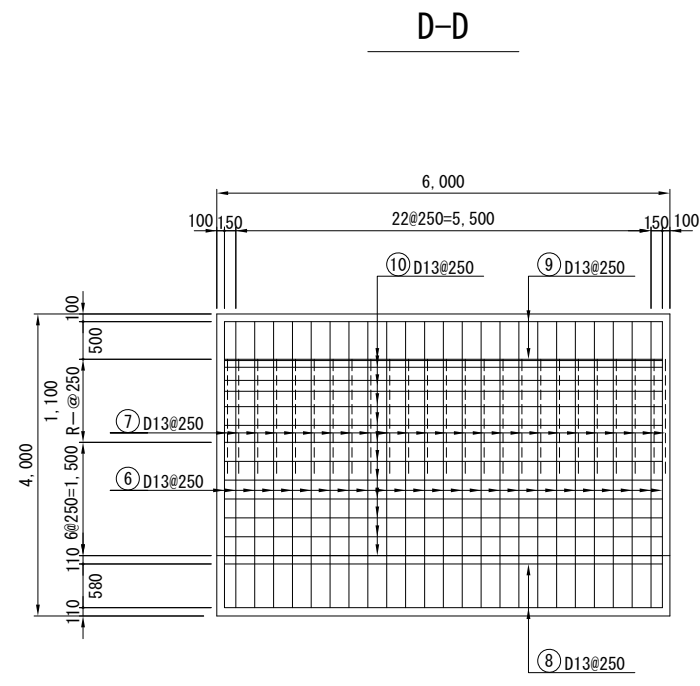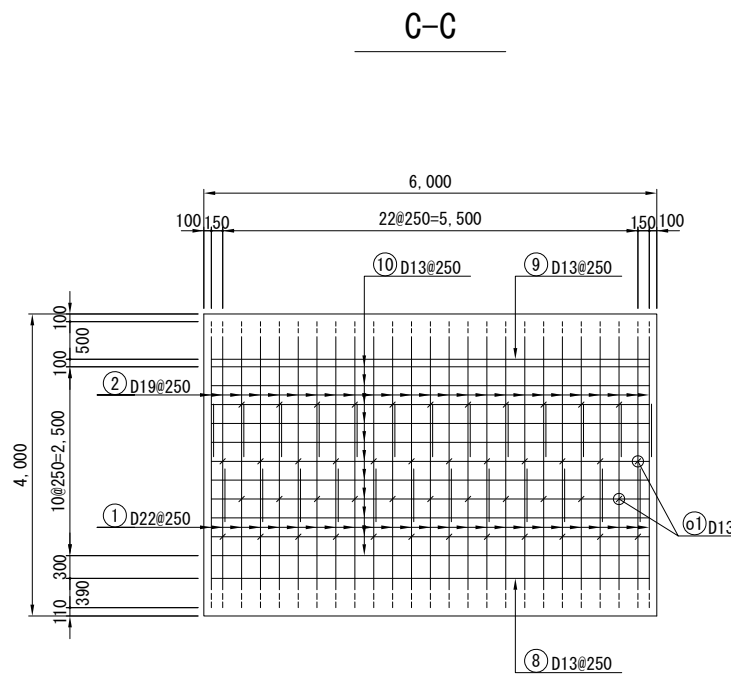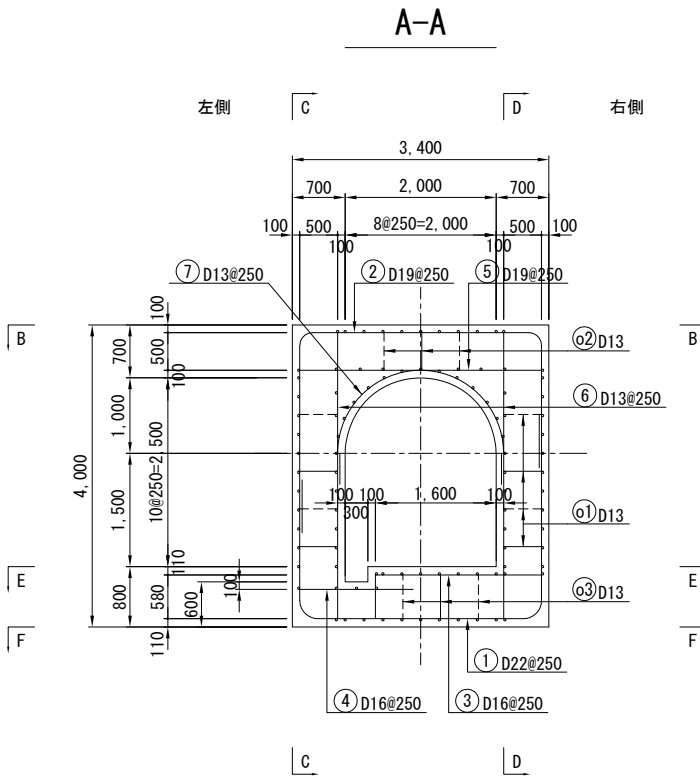


※⑤は、配置を示す。

注意事項  
1. 標準配筋タイプDを、T-39～T-42ブロックに適用する。

|               |                      |      |        |   |
|---------------|----------------------|------|--------|---|
| 平成            | 年度                   | 図面番号 | -      | / |
| 事業名           |                      |      |        |   |
| 河川線名          | 安威川ダム                |      |        |   |
| 工事名           | 安威川ダム建設工事            |      |        |   |
| 施工地名          | 茨木市大字生保～大字大門寺 外      |      |        |   |
| 図面名           | 下流連絡通路<br>標準配筋図(5/8) | 縮尺   | S=1:50 |   |
| 大阪府安威川ダム建設事務所 |                      |      |        |   |

下流連絡通路標準配筋図 (6/8) S=1/50  
タイプE

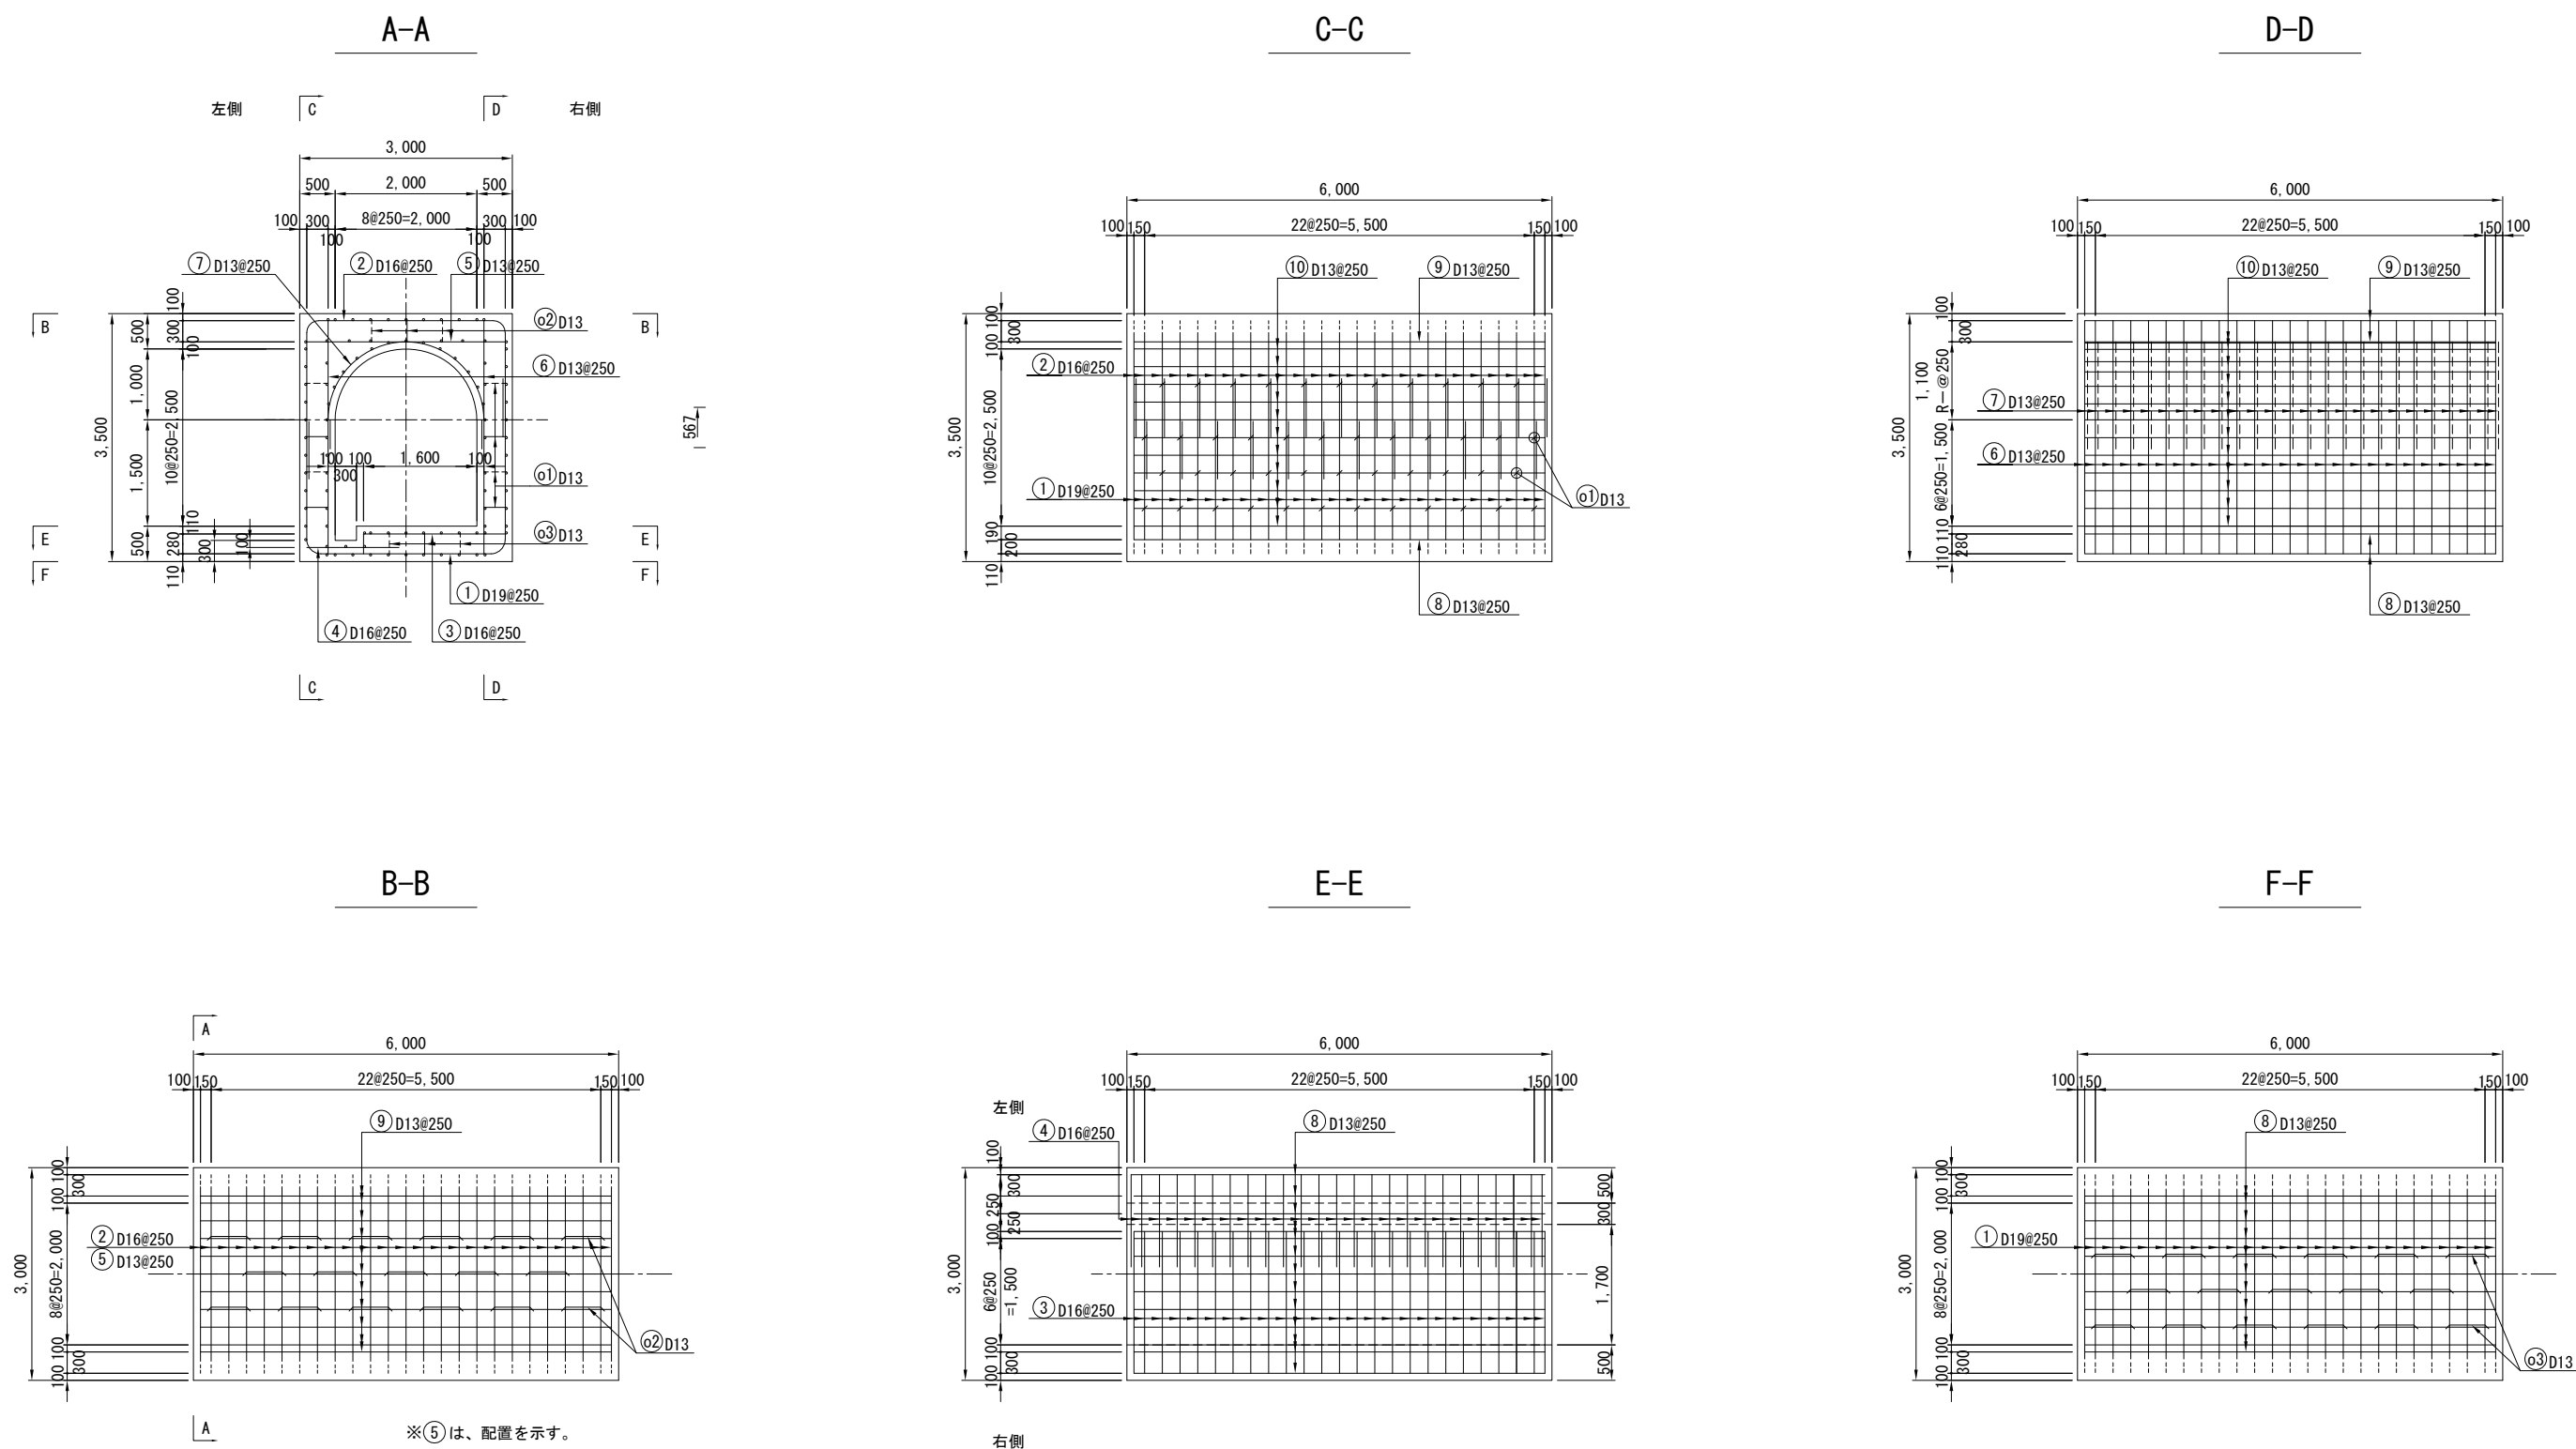


注意事項  
1. 標準配筋タイプEを、T-43～T-48ブロックに適用する。

|               |                       |      |        |   |
|---------------|-----------------------|------|--------|---|
| 平成            | 年度                    | 図面番号 | -      | / |
| 事業名           |                       |      |        |   |
| 河川路線名         | 安威川ダム                 |      |        |   |
| 工事名           | 安威川ダム建設工事             |      |        |   |
| 施工地名          | 茨木市大字生保～大字大門寺 外       |      |        |   |
| 図面名           | 下流連絡通路<br>標準配筋図 (6/8) | 縮尺   | S=1:50 |   |
| 大阪府安威川ダム建設事務所 |                       |      |        |   |



下流連絡通路標準配筋図(8/8) S=1/50

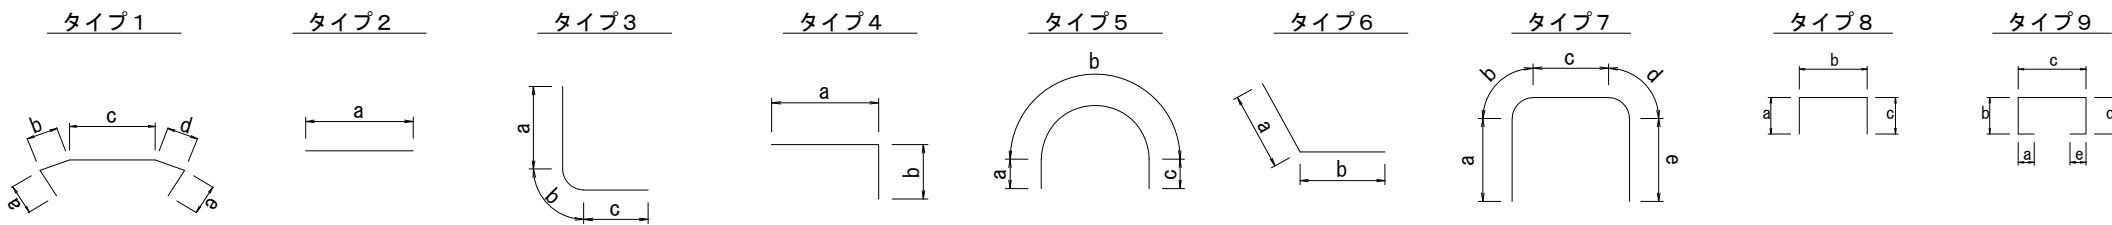


| 鉄筋数量表 標準スパン タイプD |      |     
|------------------|------|-----|---------|-------|-------|-------|-------|---|---|------------|------------|------------|----------------|--------------|-----------|----------|-----|-----|-----|-----|
| 番号               | 径    | タイプ | 寸 法 (m) |       |       |       |       |   |   | 有効長<br>(m) | 継手長<br>(m) | 全 長<br>(m) | 単位重量<br>(kg/m) | 一本重量<br>(kg) | 本数<br>(本) | 重 量 (kg) |     |     |     |     |
|                  |      |     | a       | b     | c     | d     | e     | f | g |            |            |            |                |              |           | D13      | D16 | D19 | D22 | D25 |
| 1                | D 22 | 7   | 1.600   | 0.377 | 2.720 | 0.377 | 2.426 |   |   | 7.500      |            | 7.500      | 3.040          | 22.800       | 25        |          |     |     | 570 |     |
| 2                | D 19 | 7   | 2.452   | 0.314 | 2.800 | 0.314 | 1.620 |   |   | 7.500      |            | 7.500      | 2.250          | 16.875       | 25        |          |     | 422 |     |     |
| 3                | D 16 | 4   | 2.200   | 0.580 |       |       |       |   |   | 2.780      |            | 2.780      | 1.560          | 4.337        | 25        |          |     |     |     |     |
| 4                | D 16 | 2   | 1.500   |       |       |       |       |   |   | 1.500      |            | 1.500      | 1.560          | 2.340        | 25        |          | 108 |     |     |     |
| 5                | D 19 | 2   | 3.200   |       |       |       |       |   |   | 3.200      |            | 3.200      | 2.250          | 7.200        | 25        |          |     | 180 |     |     |
| 6                | D 13 | 2   | 3.790   |       |       |       |       |   |   | 3.790      |            | 3.790      | 0.995          | 3.771        | 50        | 189      |     |     |     |     |
| 7                | D 13 | 4   | 0.410   | 3.456 | 0.410 |       |       |   |   | 4.280      |            | 4.280      | 0.995          | 4.259        | 25        | 106      |     |     |     |     |
| 8                | D 13 | 2   | 5.800   |       |       |       |       |   |   | 5.800      |            | 5.800      | 0.995          | 5.771        | 25        | 144      |     |     |     |     |
| 9                | D 13 | 2   | 5.800   |       |       |       |       |   |   | 5.800      |            | 5.800      | 0.995          | 5.771        | 19        | 110      |     |     |     |     |
| 10               | D 13 | 2   | 5.800   |       |       |       |       |   |   | 5.800      |            | 5.800      | 0.995          | 5.771        | 53        | 306      |     |     |     |     |
| o1               | D 13 | 8   | 0.100   | 0.544 | 0.100 |       |       |   |   | 0.750      |            | 0.750      | 0.995          | 0.746        | 46        | 34       |     |     |     |     |
| o2               | D 13 | 9   | 0.100   | 0.532 | 0.532 | 0.532 | 0.100 |   |   | 1.800      |            | 1.800      | 0.995          | 1.791        | 17        | 30       |     |     |     |     |
| o3               | D 13 | 9   | 0.100   | 0.612 | 0.535 | 0.612 | 0.100 |   |   |            |            |            |                |              |           |          |     |     |     |     |

| 鉄筋数量表 標準スパン タイプE |    |    
|------------------|----|----|---------|-------|-------|-------|-------|---|---|------------|------------|------------|----------------|--------------|-----------|----------|-----|-----|-----|-----|
| 番号               | 径  | タイ | 寸 法 (m) |       |       |       |       |   |   | 有効長<br>(m) | 継手長<br>(m) | 全 長<br>(m) | 単位重量<br>(kg/m) | 一本重量<br>(kg) | 本数<br>(本) | 重 量 (kg) |     |     |     |     |
|                  |    |    | a       | b     | c     | d     | e     | f | g |            |            |            |                |              |           | D13      | D16 | D19 | D22 | D25 |
| 1                | 19 | 7  | 1.700   | 0.314 | 2.400 | 0.314 | 2.272 |   |   | 7.000      |            | 7.000      | 2.250          | 15.750       | 25        |          |     | 394 |     |     |
| 2                | 16 | 7  | 2.036   | 0.267 | 2.460 | 0.267 | 1.470 |   |   | 6.500      |            | 6.500      | 1.560          | 10.140       | 25        |          | 254 |     |     |     |
| 3                | 16 | 4  | 2.000   | 0.280 |       |       |       |   |   | 2.280      |            | 2.280      | 1.560          | 3.557        | 25        |          | 89  |     |     |     |
| 4                | 16 | 2  | 1.300   |       |       |       |       |   |   | 1.300      |            | 1.300      | 1.560          | 2.028        | 25        |          | 51  |     |     |     |
| 5                | 13 | 2  | 2.800   |       |       |       |       |   |   | 2.800      |            | 2.800      | 0.995          | 2.786        | 25        | 70       |     |     |     |     |
| 6                | 13 | 2  | 3.290   |       |       |       |       |   |   | 3.290      |            | 3.290      | 0.995          | 3.274        | 50        | 164      |     |     |     |     |
| 7                | 13 | 4  | 0.410   | 3.456 | 0.410 |       |       |   |   | 4.280      |            | 4.280      | 0.995          | 4.259        | 25        | 106      |     |     |     |     |
| 8                | 13 | 2  | 5.800   |       |       |       |       |   |   | 5.800      |            | 5.800      | 0.995          | 5.771        | 25        | 144      |     |     |     |     |
| 9                | 13 | 2  | 5.800   |       |       |       |       |   |   | 5.800      |            | 5.800      | 0.995          | 5.771        | 19        | 110      |     |     |     |     |
| 10               | 13 | 2  | 5.800   |       |       |       |       |   |   | 5.800      |            | 5.800      | 0.995          | 5.771        | 53        | 306      |     |     |     |     |
| o1               | 13 | 8  | 0.100   | 0.342 | 0.100 |       |       |   |   | 0.550      |            | 0.550      | 0.995          | 0.547        | 46        | 25       |     |     |     |     |
| o2               | 13 | 9  | 0.100   | 0.328 | 0.529 | 0.328 | 0.100 |   |   | 1.390      |            | 1.390      | 0.995          | 1.383        | 17        | 24       |     |     |     |     |
| o3               | 13 | 9  | 0.100   | 0.311 | 0.532 | 0.311 | 0.100 |   |   | 1.360      |            | 1.360      | 0.995          | 1.           |           |          |     |     |     |     |

※鉄筋加工図および鉄筋表については、参考とする。

|               |                      |        |        |  |
|---------------|----------------------|--------|--------|--|
| 平成            | 年度                   | 図面番号   | - /    |  |
| 事業名           |                      |        |        |  |
| 河川<br>路線名     | 安 威 川 ダ ム            |        |        |  |
| 工事名           | 安 威 川 ダ ム 建 設 工 事    |        |        |  |
| 施工地名          | 茨木市大字生保～大字大門寺 外      |        |        |  |
| 図面名           | 下流連絡通路<br>標準配筋図(8/8) | 縮<br>尺 | S=1:50 |  |
| 大阪府安威川ダム建設事務所 |                      |        |        |  |

下流連絡通路隅部配筋図(1/8) S=1/50  
T-12 (タイプA)

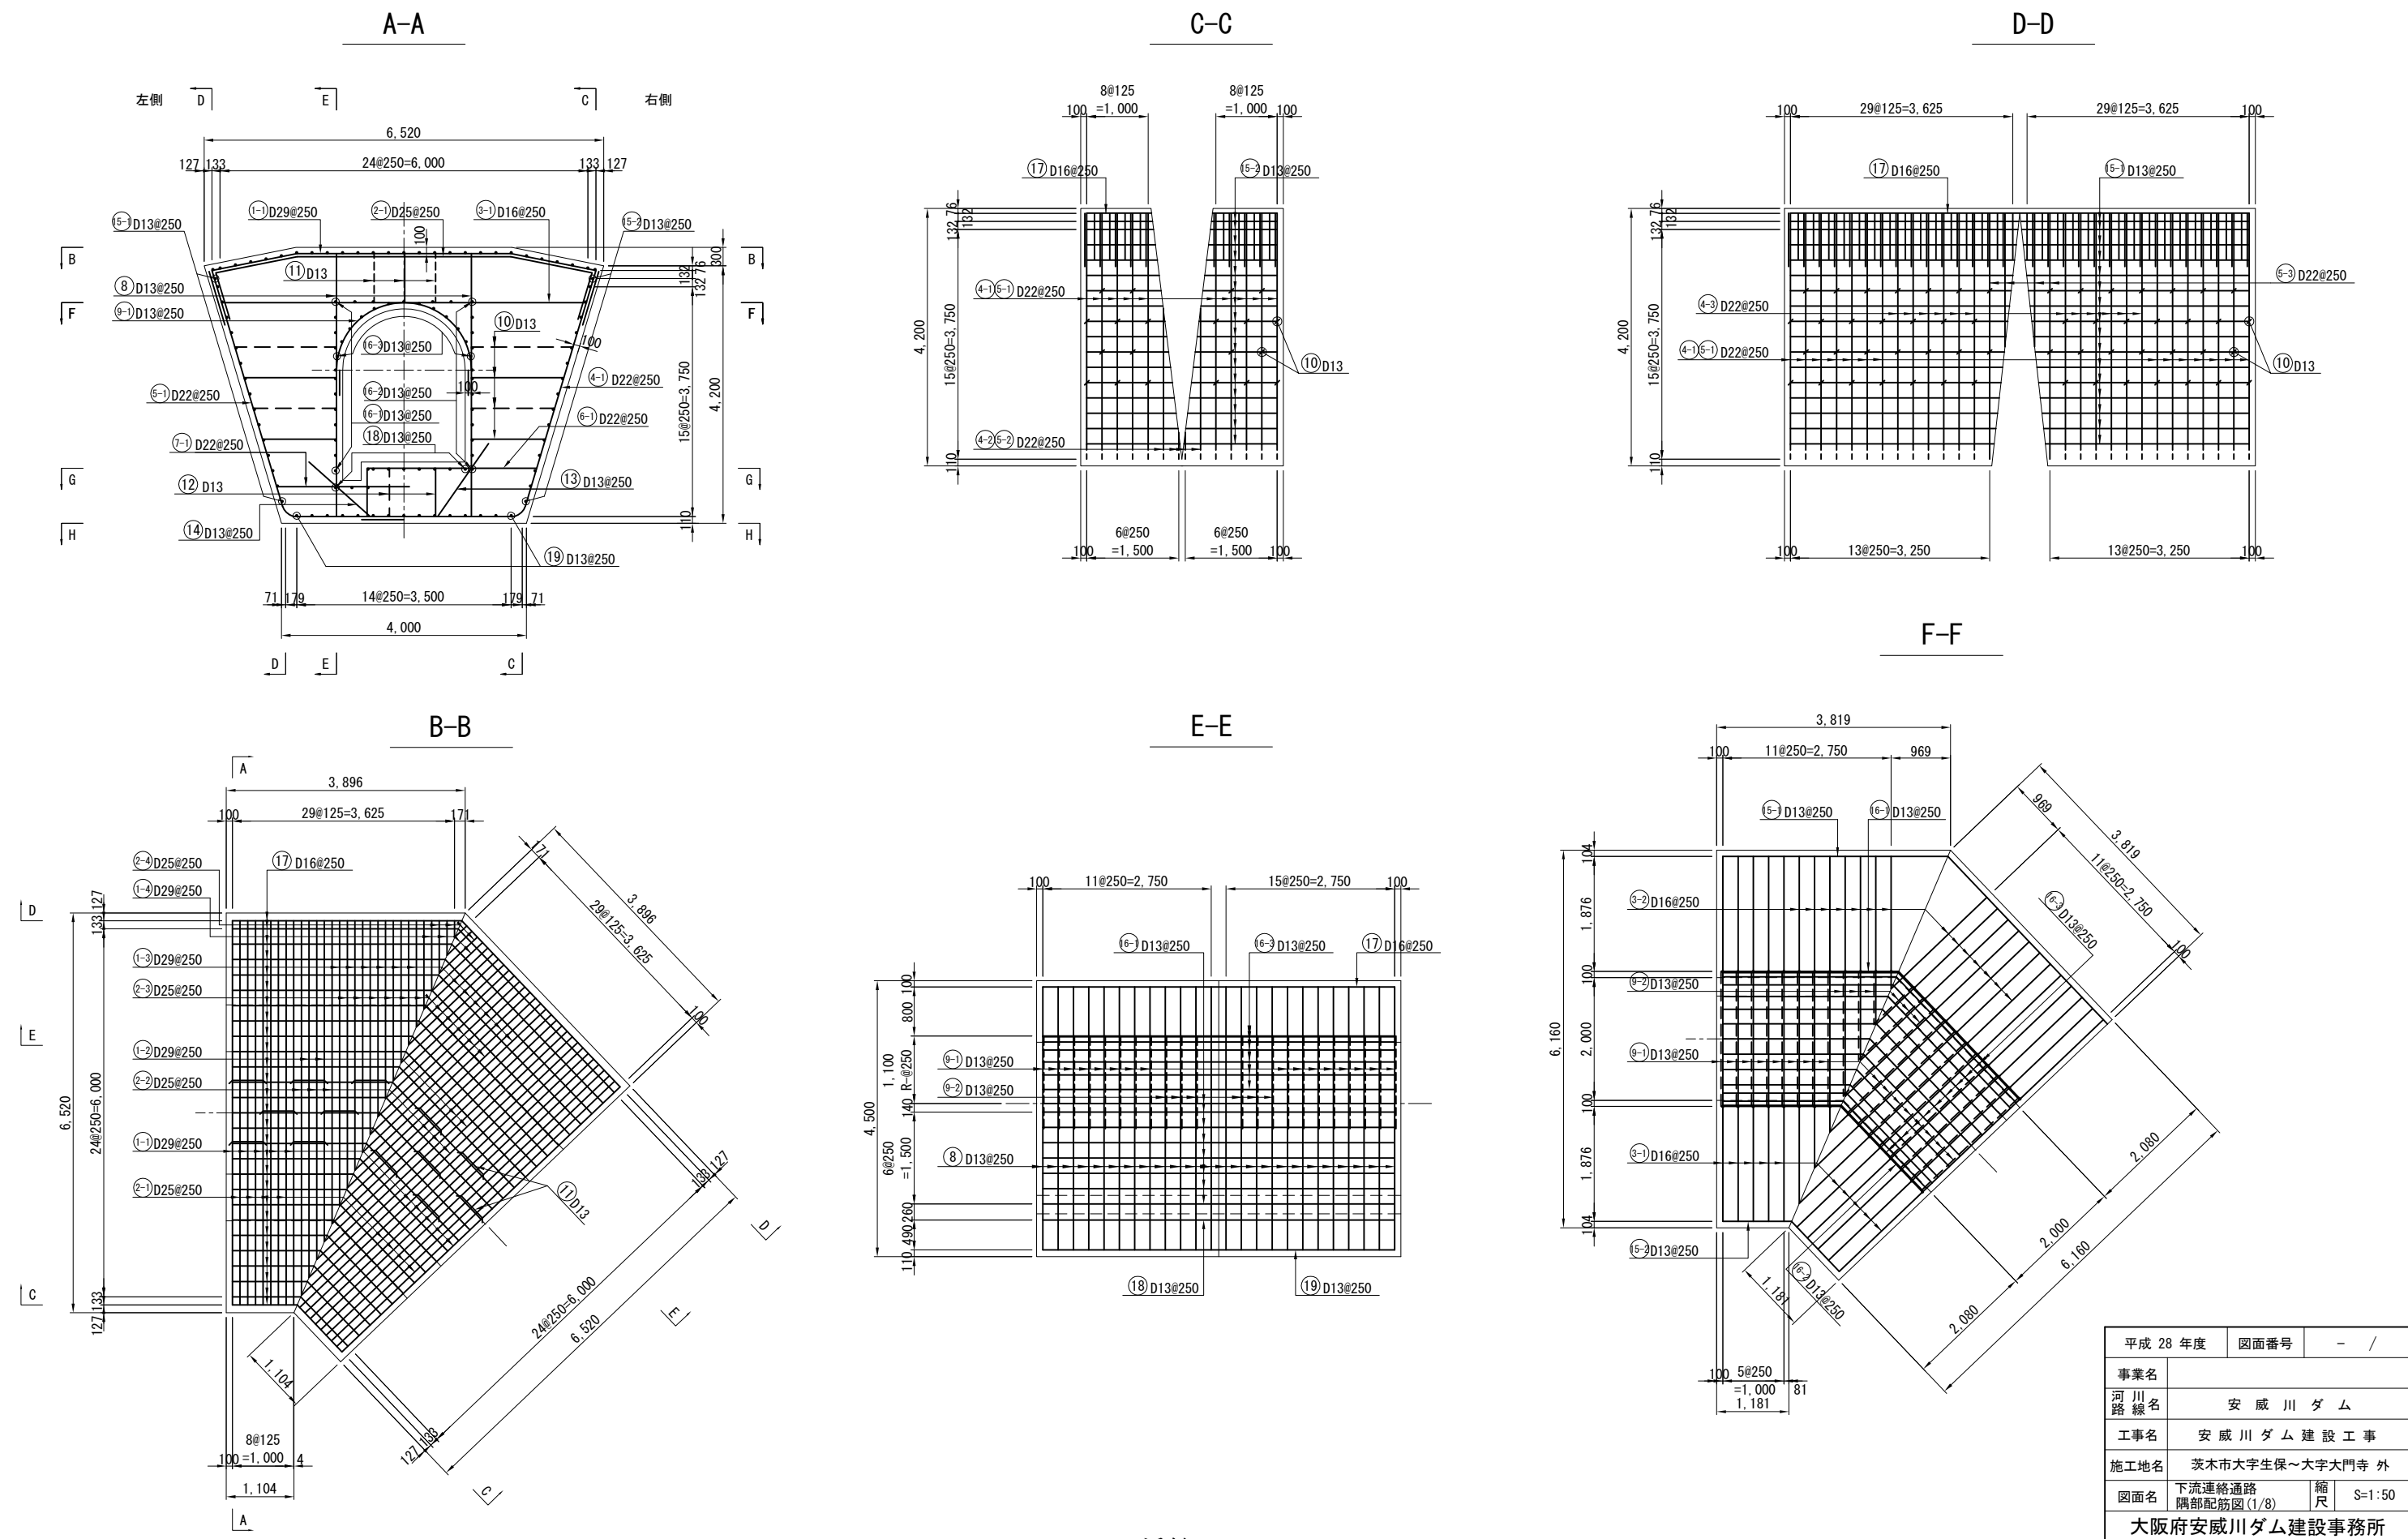


|               |                  |           |
|---------------|------------------|-----------|
| 平成 28 年度      | 図面番号             | - /       |
| 事業名           | 河川路線名 安威川ダム      |           |
| 工事名           | 安威川ダム建設工事        |           |
| 施工地名          | 茨木市大字生保～大字大門寺 外  |           |
| 図面名           | 下流連絡通路隅部配筋図(1/8) | 縮尺 S=1:50 |
| 大阪府安威川ダム建設事務所 |                  |           |




下流連絡通路隅部配筋図 (3/8) S=1/50  
T-37 (タイプC)


A-A

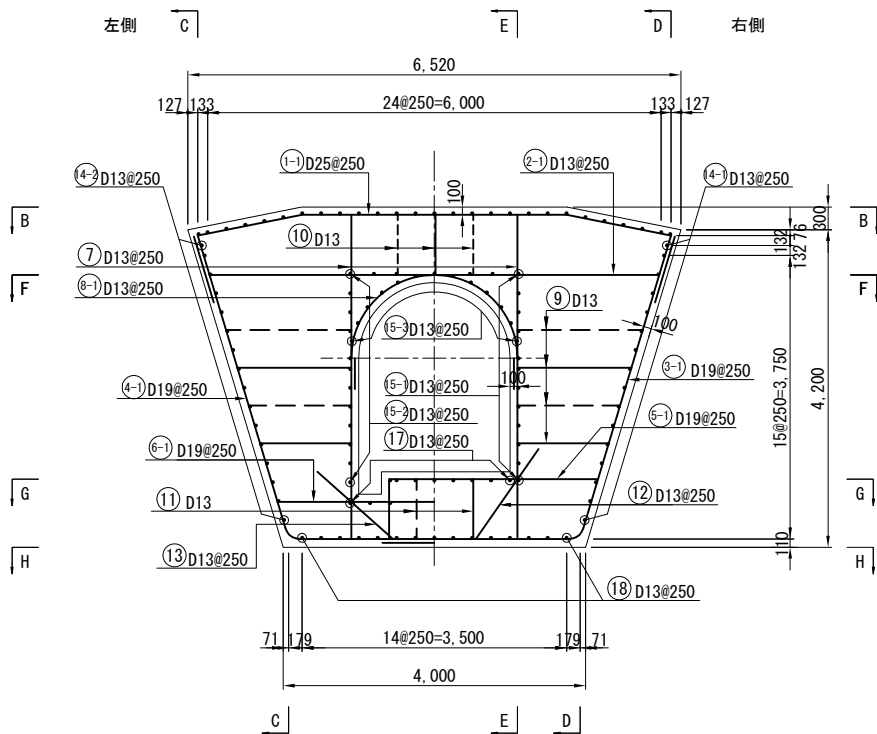


C-C

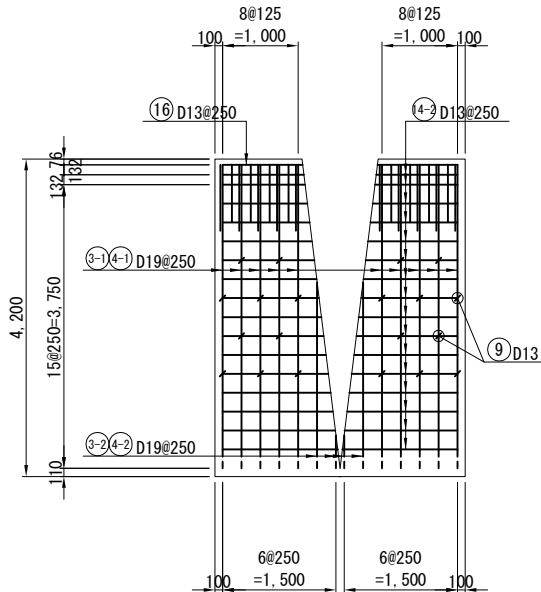


D-D

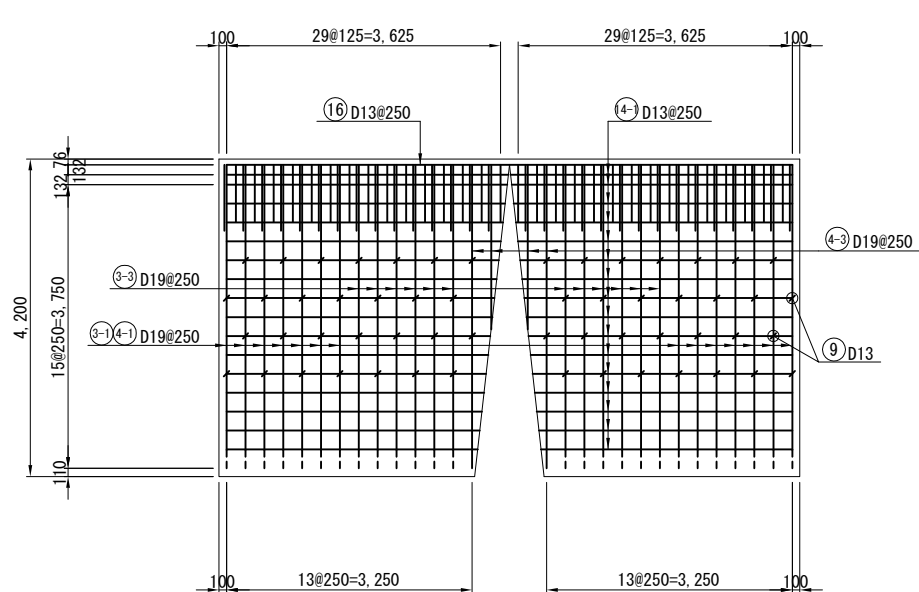


B-B

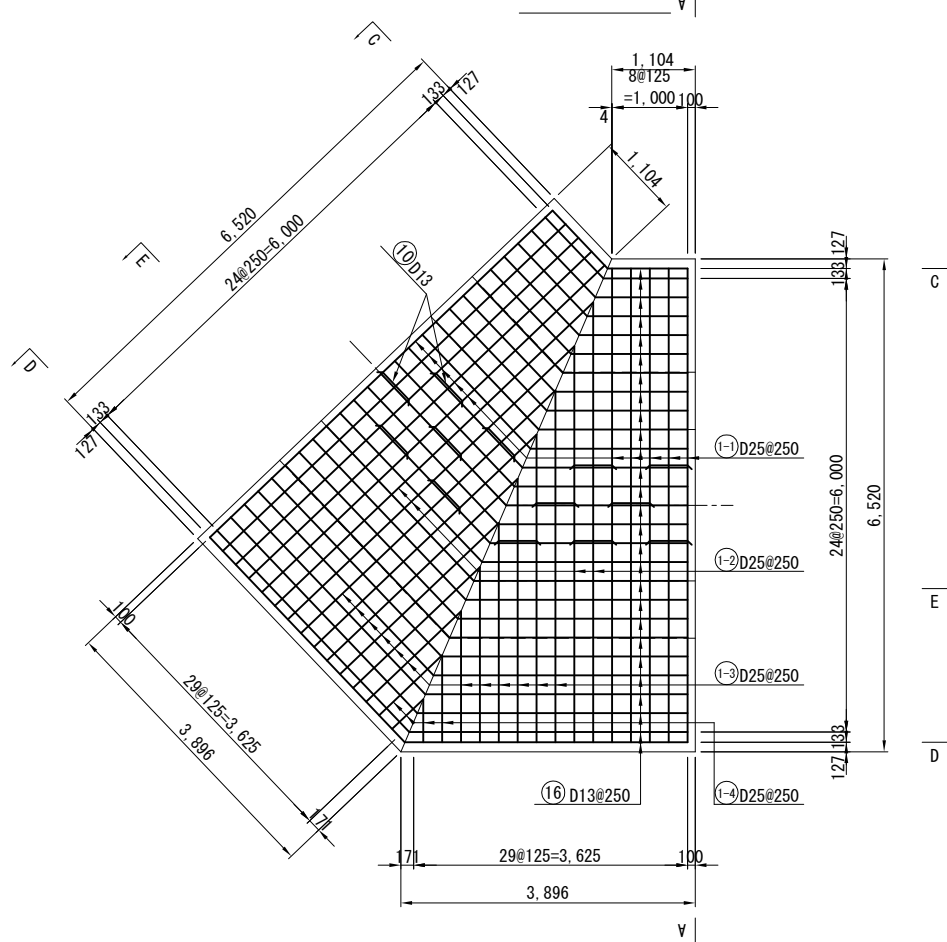

E-E

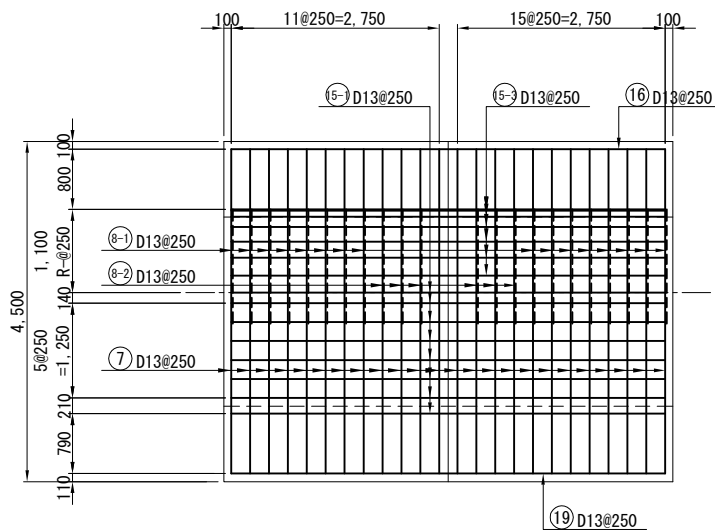


F-F

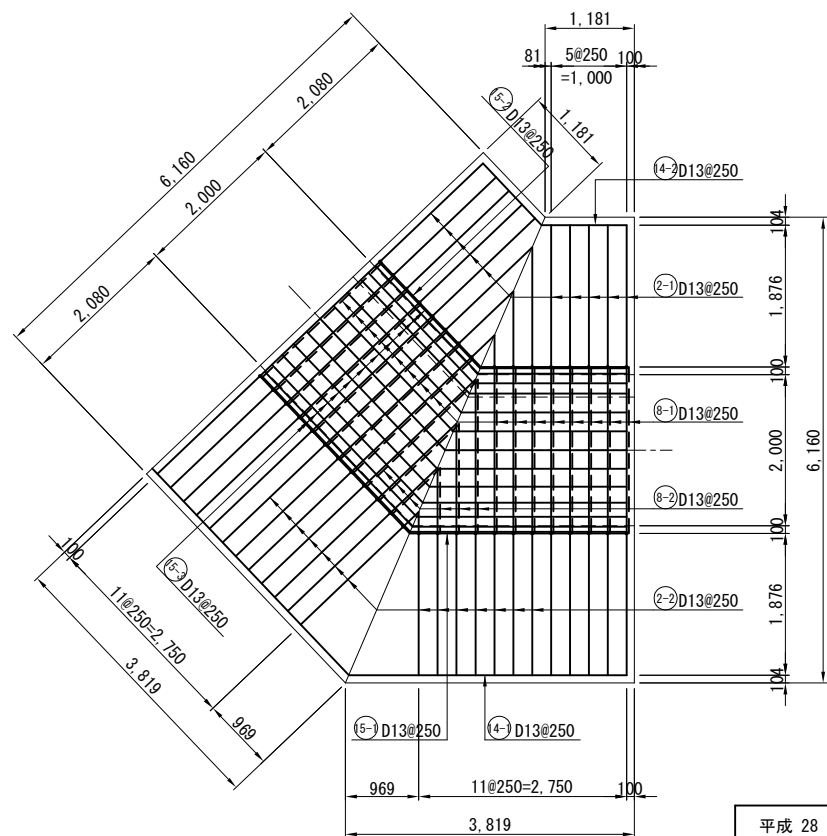

|               |                   |           |
|---------------|-------------------|-----------|
| 平成 28 年度      | 図面番号              | - /       |
| 事業名           | 河川路線名 安威川ダム       |           |
| 工事名           | 安威川ダム建設工事         |           |
| 施工地名          | 茨木市大字生保～大字大門寺 外   |           |
| 図面名           | 下流連絡通路隅部配筋図 (3/8) | 縮尺 S=1:50 |
| 大阪府安威川ダム建設事務所 |                   |           |




下流連絡通路隅部配筋図 (5/8) S=1/50  
T-38 (タイプC)

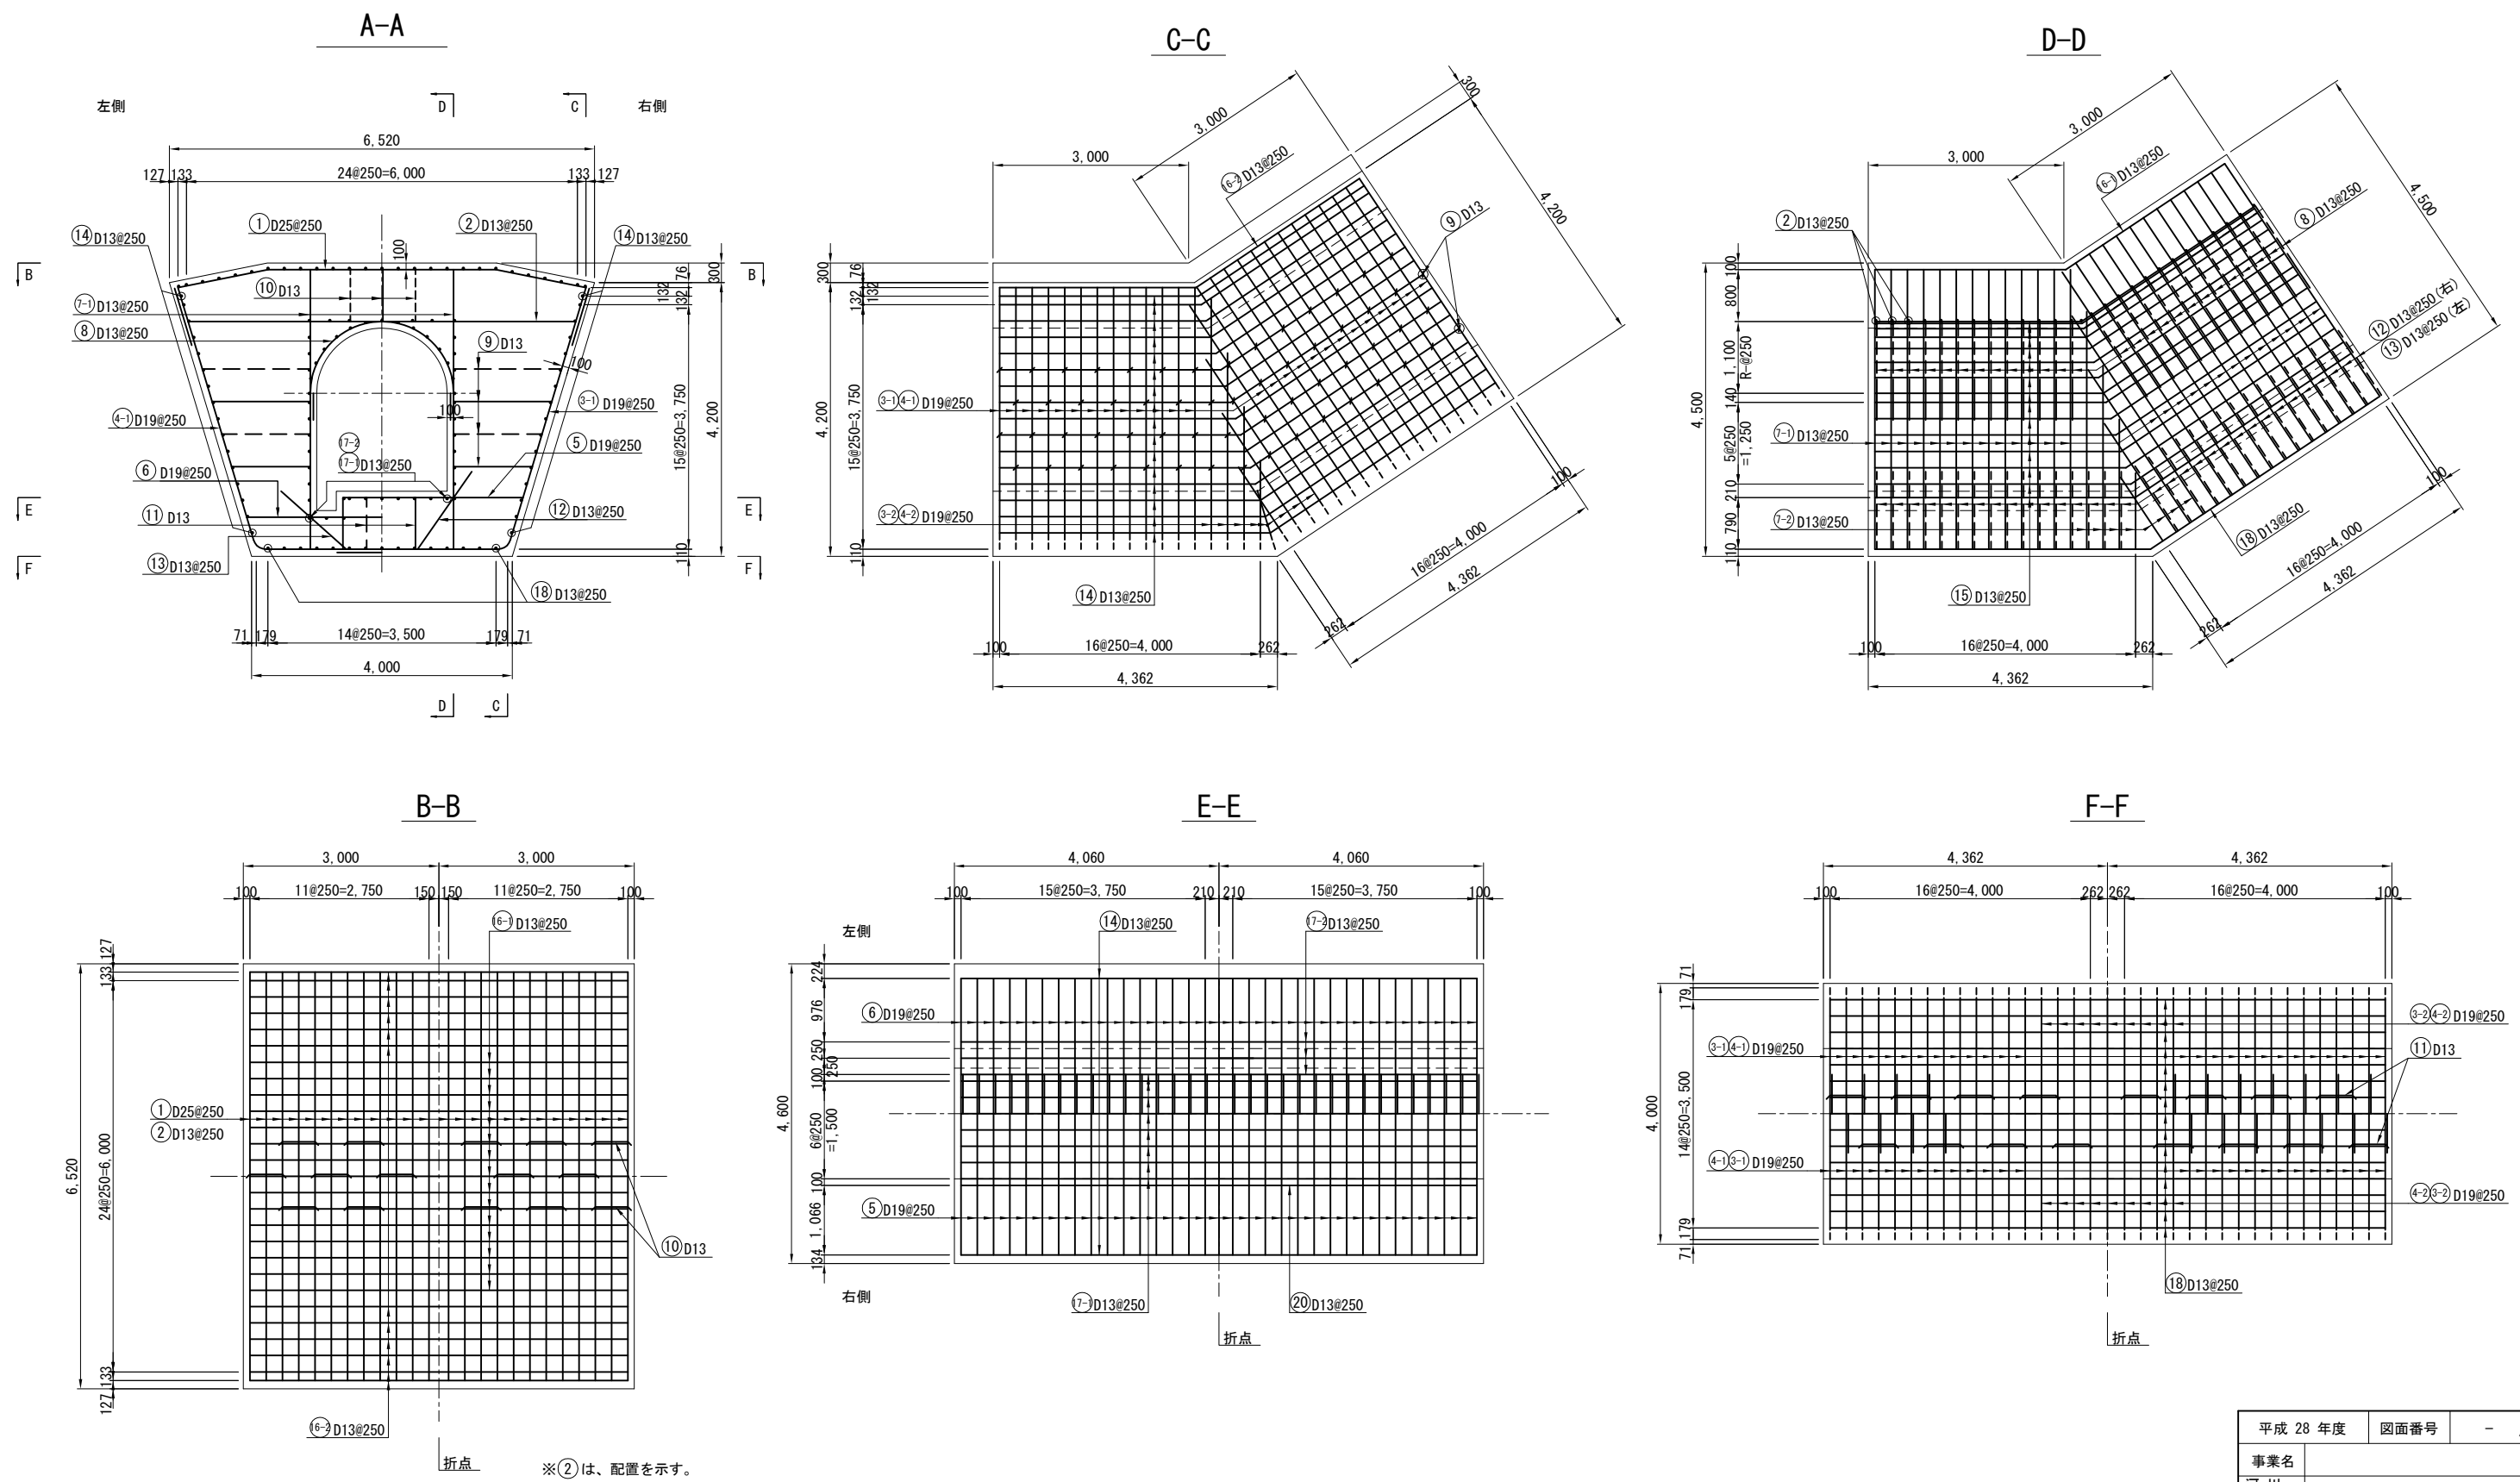

|               |                   |           |
|---------------|-------------------|-----------|
| 平成 28 年度      | 図面番号              | - /       |
| 事業名           |                   |           |
| 河川路線名         | 安威川ダム             |           |
| 工事名           | 安威川ダム建設工事         |           |
| 施工地名          | 茨木市大字生保～大字大門寺 外   |           |
| 図面名           | 下流連絡通路隅部配筋図 (5/8) | 縮尺 S=1:50 |
| 大阪府安威川ダム建設事務所 |                   |           |

下流連絡通路隅部配筋図 (6/8) S=1/50  
T-38 (タイプC)

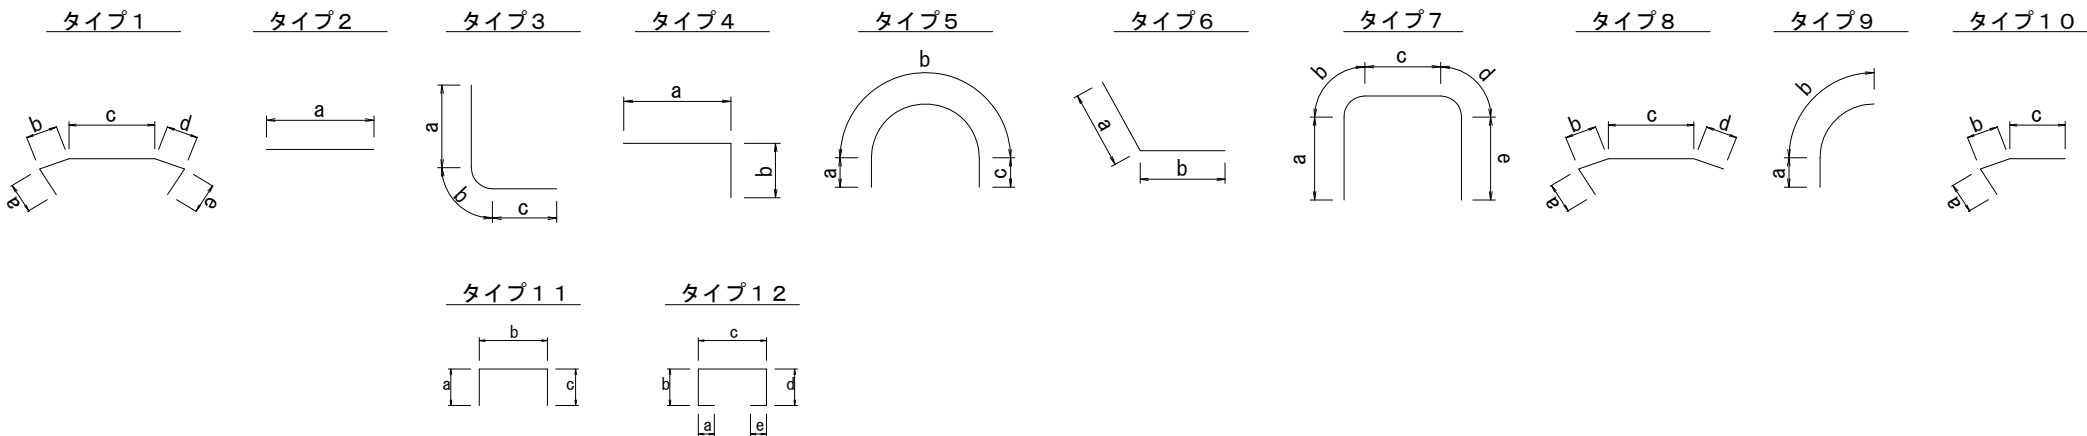


| 鉄筋数量表 T-38BL タイプC |      |     
|-------------------|------|-----|------------------------|------------------------|-------|-------|-------|---|---|------------|------------|------------|----------------|--------------|-----------|----------|-----|-----|-----|-----|-----|
| 番号                | 径    | タイプ | 寸 法 (m)                |                        |       |       |       |   |   | 有効長<br>(m) | 継手長<br>(m) | 全 長<br>(m) | 単位重量<br>(kg/m) | 一本重量<br>(kg) | 本数<br>(本) | 重 量 (kg) |     |     |     |     |     |
|                   |      |     | a                      | b                      | c     | d     | e     | f | g |            |            |            |                |              |           | D13      | D16 | D19 | D22 | D25 | D29 |
| 1                 | D 25 | 1   | 0.790                  | 1.410                  | 3.500 | 1.410 | 0.790 |   |   | 7.900      |            | 7.900      | 3.980          | 31.442       | 24        |          |     |     |     | 755 |     |
| 2                 | D 13 | 2   | 5.951                  |                        |       |       |       |   |   | 5.960      |            | 5.960      | 0.995          | 5.930        | 27        | 160      |     |     |     |     |     |
| 3-1               | D 19 | 3   | 4.041<br>0.800 - 3.860 | 0.256                  | 2.470 |       |       |   |   | 6.770      |            | 6.770      | 2.250          | 15.233       | 26        |          |     | 396 |     |     |     |
| 3-2               | D 19 | 3   | 2.230<br>0.800 - 3.860 | 0.256                  | 2.470 |       |       |   |   | 4.960      |            | 4.960      | 2.250          | 11.160       | 9         |          |     | 100 |     |     |     |
| 4-1               | D 19 | 3   | 4.041<br>0.800 - 3.860 | 0.256                  | 1.780 |       |       |   |   | 6.080      |            | 6.080      | 2.250          | 13.680       | 26        |          |     | 356 |     |     |     |
| 4-2               | D 19 | 3   | 2.230                  | 0.256                  | 1.780 |       |       |   |   | 4.270      |            | 4.270      | 2.250          | 9.608        | 9         |          |     | 86  |     |     |     |
| 5                 | D 19 | 4   | 2.766                  | 0.790                  |       |       |       |   |   | 3.560      |            | 3.560      | 2.250          | 8.010        | 33        |          |     | 264 |     |     |     |
| 6                 | D 19 | 2   | 2.076                  |                        |       |       |       |   |   | 2.080      |            | 2.080      | 2.250          | 4.680        | 33        |          |     | 154 |     |     |     |
| 7-1               | D 13 | 2   | 4.290                  |                        |       |       |       |   |   | 4.290      |            | 4.290      | 0.995          | 4.269        | 52        | 222      |     |     |     |     |     |
| 7-2               | D 13 | 2   | 1.170 - 3.650<br>2.410 |                        |       |       |       |   |   | 2.410      |            | 2.410      | 0.995          | 2.398        | 16        | 38       |     |     |     |     |     |
| 8                 | D 13 | 5   | 0.410                  | 3.456<br>1.240 - 1.690 | 0.410 |       |       |   |   | 4.280      |            | 4.280      | 0.995          | 4.259        | 26        | 111      |     |     |     |     |     |
| 9                 | D 13 | 11  | 0.100                  | 1.465                  | 0.100 |       |       |   |   | 1.670      |            | 1.670      | 0.995          | 1.66         |           |          |     |     |     |     |     |

※鉄筋加工図および鉄筋表については、参考とする。


|               |                       |               |
|---------------|-----------------------|---------------|
| 平成 28 年度      | 図面番号                  | - /           |
| 事業名           |                       |               |
| 河 川<br>路 線 名  | 安 威 川 ダ ム             |               |
| 工事名           | 安 威 川 ダ ム 建 設 工 事     |               |
| 施工地名          | 茨木市大字生保～大字大門寺 外       |               |
| 図面名           | 下流連絡通路<br>隅部配筋図 (6/8) | 縮<br>尺 S=1:50 |
| 大阪府安威川ダム建設事務所 |                       |               |

下流連絡通路隅部配筋図(7/8) S=1/50  
T-42 (タイプD)

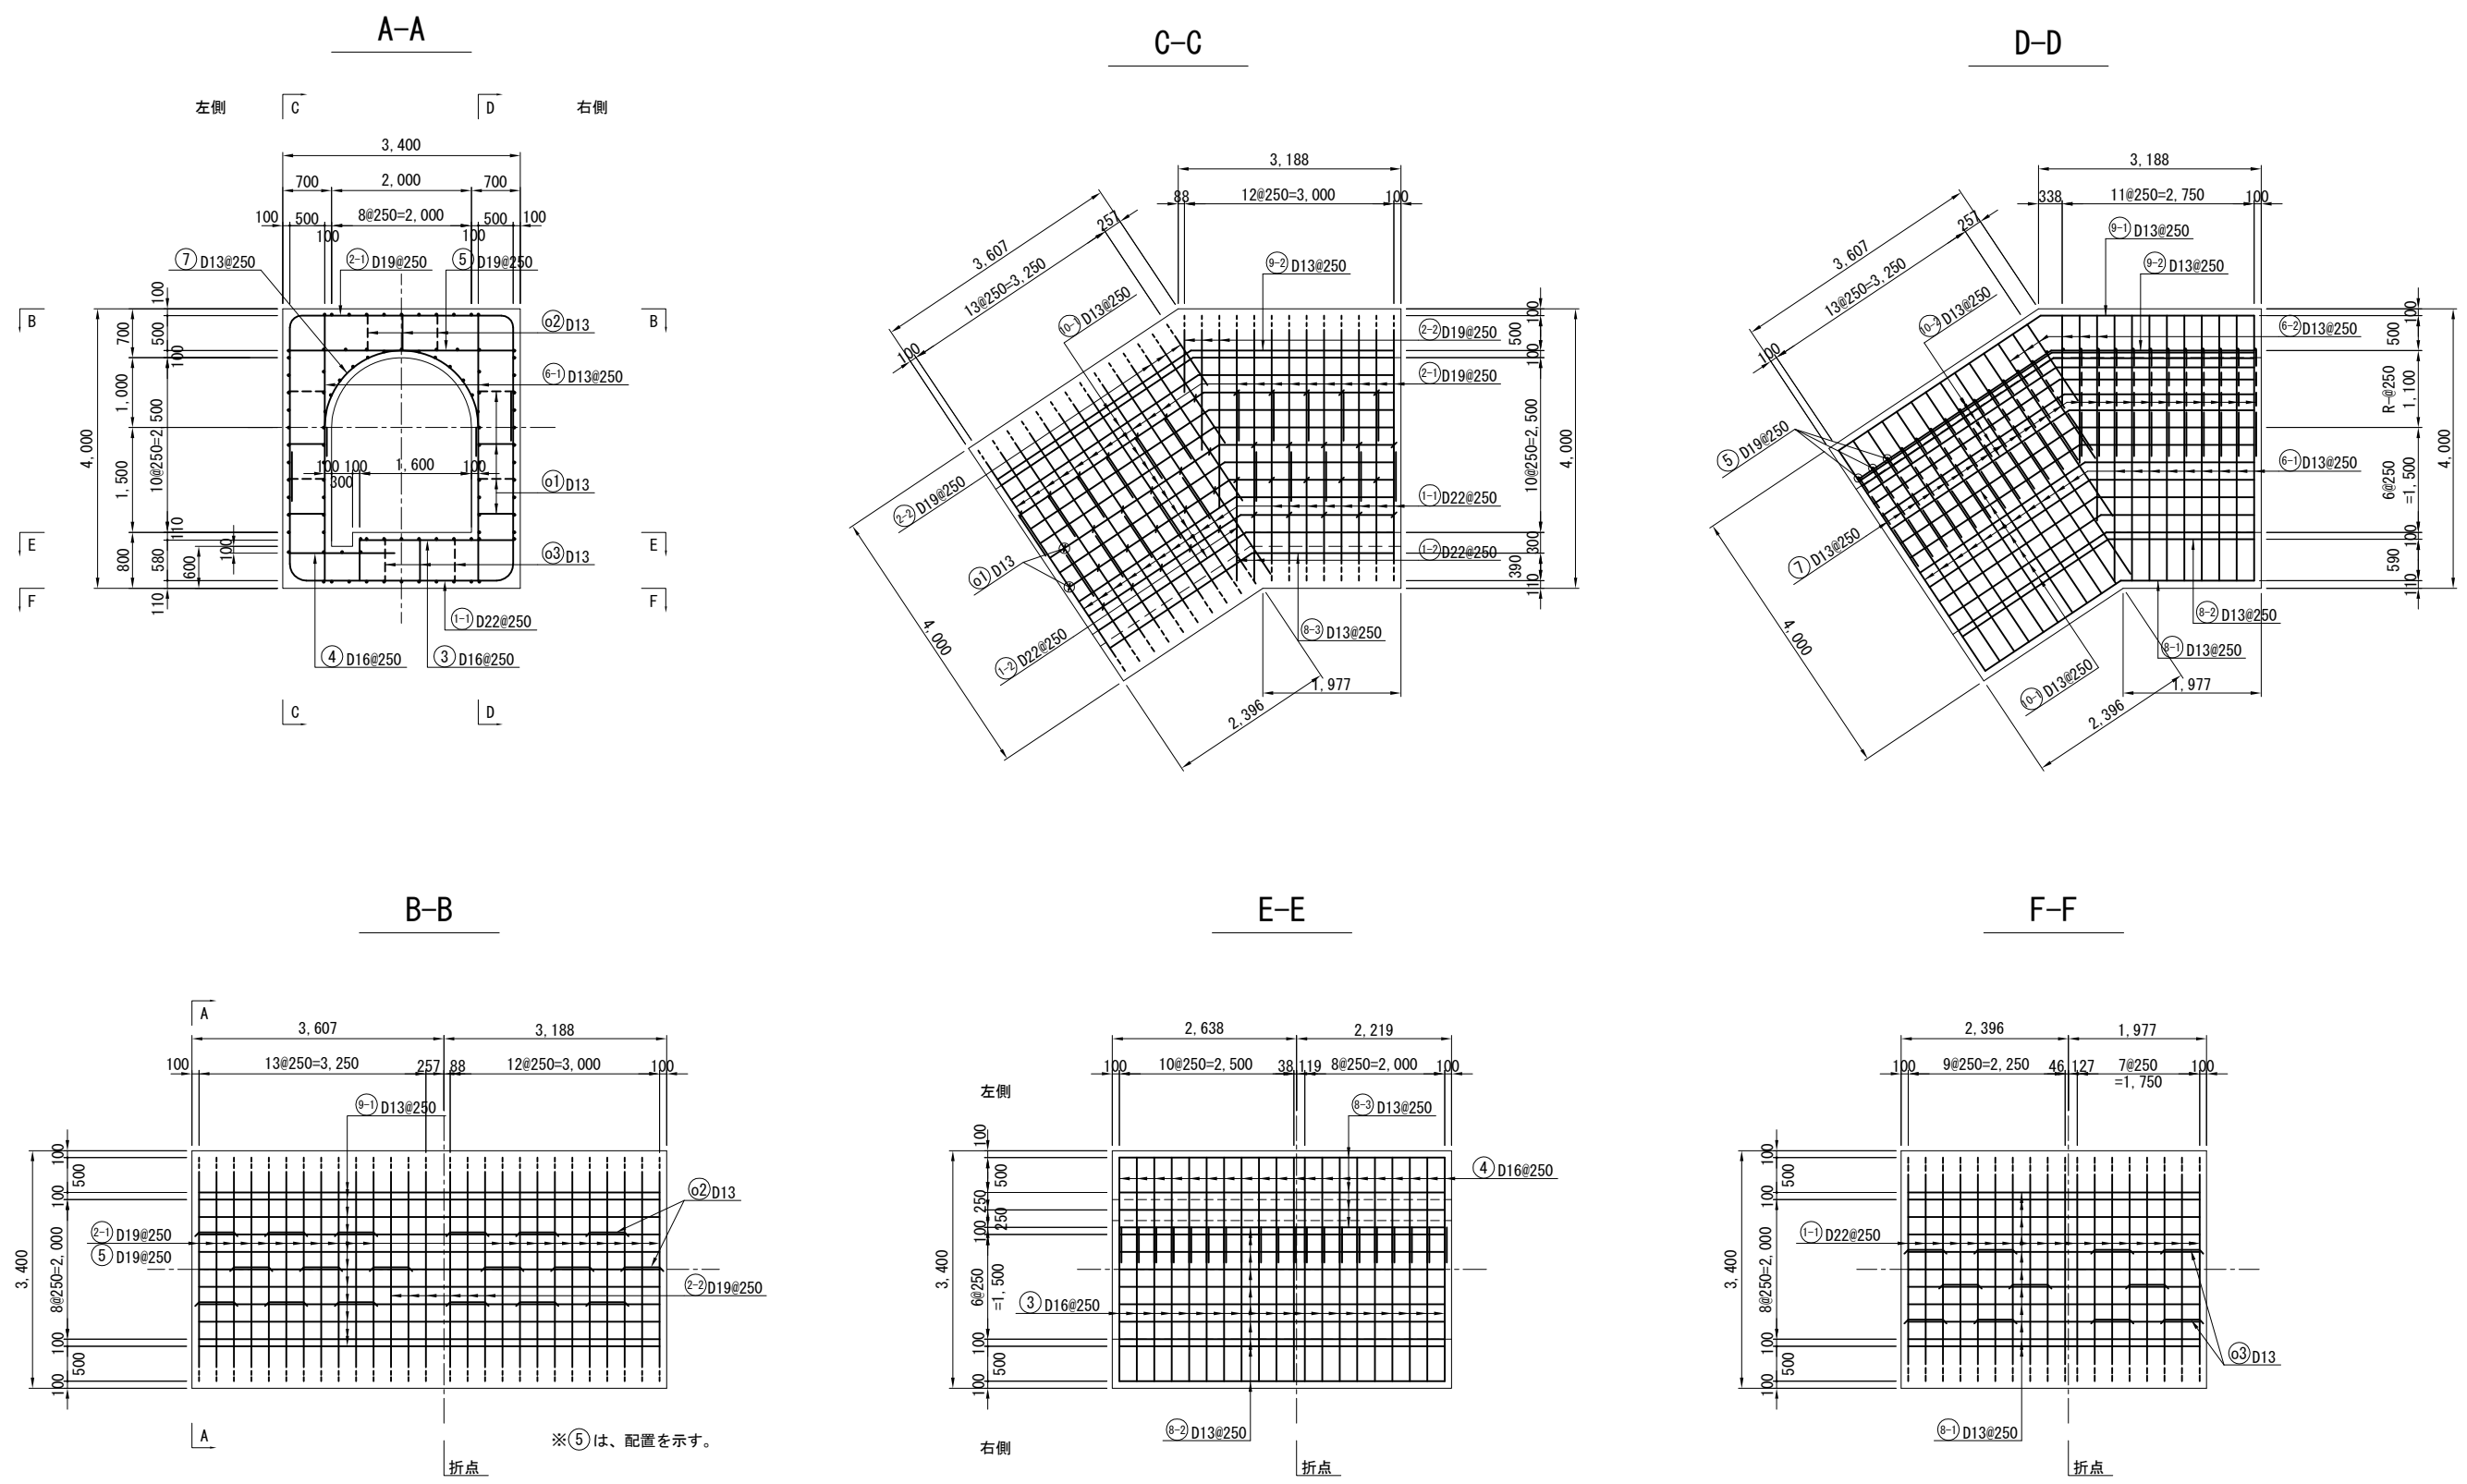

|               |                   |           |
|---------------|-------------------|-----------|
| 平成 28 年度      | 図面番号              | - /       |
| 事業名           |                   |           |
| 河川路線名         | 安 威 川 ダ ム         |           |
| 工事名           | 安 威 川 ダ ム 建 設 工 事 |           |
| 施工地名          | 茨木市大字生保～大字大門寺 外   |           |
| 図面名           | 下流連絡通路隅部配筋図(7/8)  | 縮尺 S=1:50 |
| 大阪府安威川ダム建設事務所 |                   |           |

下流連絡通路隅部配筋図(8/8) S=1/50  
T-42 (タイプD)

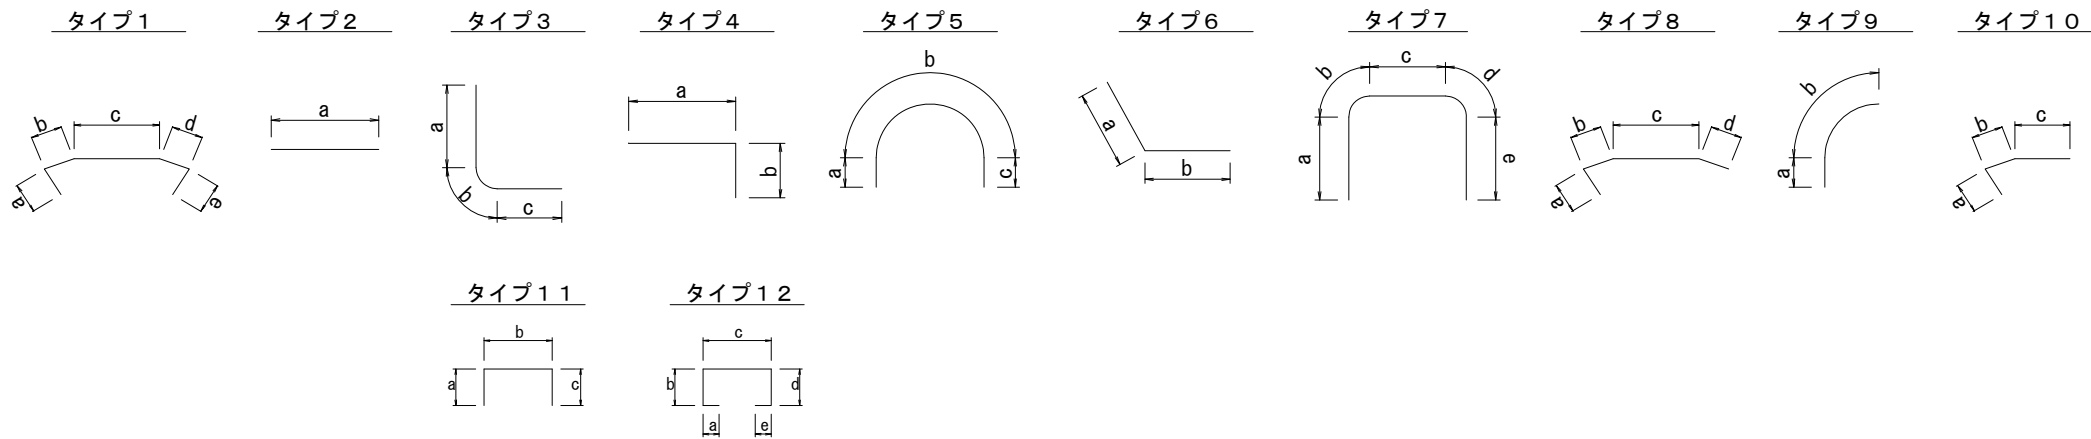


| 鉄筋数量表 T-42BL タイプD |      |     
|-------------------|------|-----|---------------------------------|------------------------|-------|-------|------------------------|---|-------|------------|------------|------------|----------------|--------------|-----------|----------|-----|-----|-----|-----|-----|
| 番号                | 径    | タイプ | 寸 法 (m)                         |                        |       |       |                        |   |       | 有効長<br>(m) | 継手長<br>(m) | 全 長<br>(m) | 単位重量<br>(kg/m) | 一本重量<br>(kg) | 本数<br>(本) | 重 量 (kg) |     |     |     |     |     |
|                   |      |     | a                               | b                      | c     | d     | e                      | f | g     |            |            |            |                |              |           | D13      | D16 | D19 | D22 | D25 | D29 |
| 1-1               | D 22 | 7   | 1.600<br>1.840 ~ 2.666<br>2.253 | 0.377                  | 2.720 | 0.377 | 2.426                  |   | 7.500 |            | 7.500      | 3.040      | 22.800         | 18           |           |          |     | 410 |     |     |     |
| 1-2               | D 22 | 2   |                                 |                        |       |       |                        |   | 2.260 |            | 2.260      | 3.040      | 6.870          | 6            |           |          |     | 41  |     |     |     |
| 2-1               | D 19 | 7   | 2.452<br>0.850 ~ 2.550          | 0.314                  | 2.800 | 0.314 | 1.620<br>0.850 ~ 2.550 |   | 7.500 |            | 7.500      | 2.250      | 16.875         | 21           |           |          | 354 |     |     |     |     |
| 2-2               | D 19 | 7   | 1.700                           | 0.314                  | 2.800 | 0.314 | 1.700                  |   | 6.830 |            | 6.830      | 2.250      | 15.368         | 6            |           |          | 92  |     |     |     |     |
| 3                 | D 16 | 4   | 2.200                           | 0.580                  |       |       |                        |   | 2.780 |            | 2.780      | 1.560      | 4.337          | 20           |           | 87       |     |     |     |     |     |
| 4                 | D 16 | 2   | 1.500                           |                        |       |       |                        |   | 1.500 |            | 1.500      | 1.560      | 2.340          | 20           |           | 47       |     |     |     |     |     |
| 5                 | D 19 | 2   | 3.200                           |                        |       |       |                        |   | 3.200 |            | 3.200      | 2.250      | 7.200          | 26           |           |          | 187 |     |     |     |     |
| 6-1               | D 13 | 2   | 3.790<br>1.280 ~ 2.960          |                        |       |       |                        |   | 3.790 |            | 3.790      | 0.995      | 3.771          | 40           | 151       |          |     |     |     |     |     |
| 6-2               | D 13 | 2   | 2.120                           |                        |       |       |                        |   | 2.120 |            | 2.120      | 0.995      | 2.109          | 12           | 25        |          |     |     |     |     |     |
| 7                 | D 13 | 4   | 0.410                           | 3.456                  | 0.410 |       |                        |   | 4.280 |            | 4.280      | 0.995      | 4.259          | 24           | 102       |          |     |     |     |     |     |
| 8-1               | D 13 | 6   | 2.330                           | 1.910                  |       |       |                        |   | 4.240 |            | 4.240      | 0.995      | 4.219          | 11           | 46        |          |     |     |     |     |     |
| 8-2               | D 13 | 6   | 2.510                           | 2.090                  |       |       |                        |   | 4.600 |            | 4.600      | 0.995      | 4.577          | 10           | 46        |          |     |     |     |     |     |
| 8-3               | D 13 | 6   | 2.450                           | 2.030                  |       |       |                        |   | 4.480 |            | 4.480      | 0.995      | 4.458          | 4            | 18        |          |     |     |     |     |     |
| 9-1               | D 13 | 6   | 3.480                           | 3.060                  |       |       |                        |   | 6.540 |            | 6.540      | 0.995      | 6.507          | 11           | 72        |          |     |     |     |     |     |
| 9-2               | D 13 | 6   | 3.330<br>2.540 ~ 3.300          | 2.910<br>2.120 ~ 2.880 |       |       |                        |   | 6.240 |            | 6.240      | 0.995      | 6.209          | 8            | 50        |          |     |     |     |     |     |

※鉄筋加工図および鉄筋表については、参考とする。


|               |                   |           |
|---------------|-------------------|-----------|
| 平成 28 年度      | 図面番号              | - /       |
| 事業名           |                   |           |
| 河川路線名         | 安 威 川 ダ ム         |           |
| 工事名           | 安 威 川 ダ ム 建 設 工 事 |           |
| 施工地名          | 茨木市大字生保～大字大門寺 外   |           |
| 図面名           | 下流連絡通路隅部配筋図(8/8)  | 縮尺 S=1:50 |
| 大阪府安威川ダム建設事務所 |                   |           |

監査廊分岐部配筋図(1/7) S=1/50  
C-2BL (1)


A-A

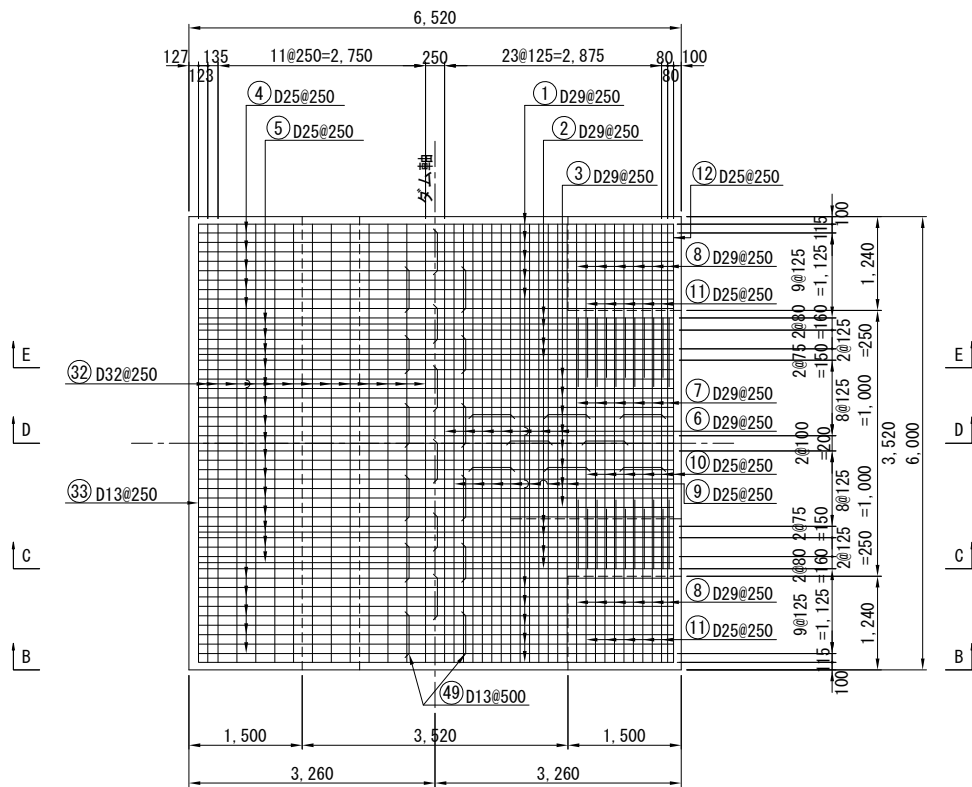


C-C

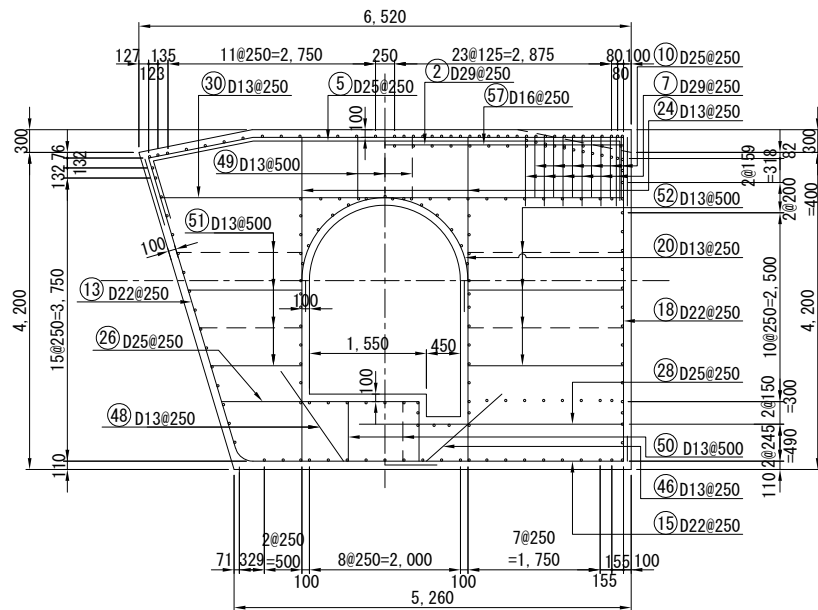


E-E

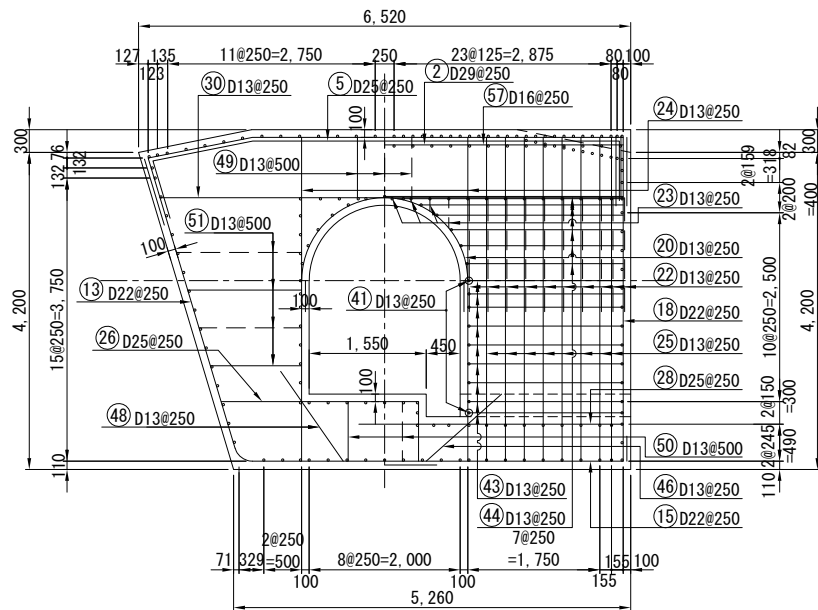


D-D

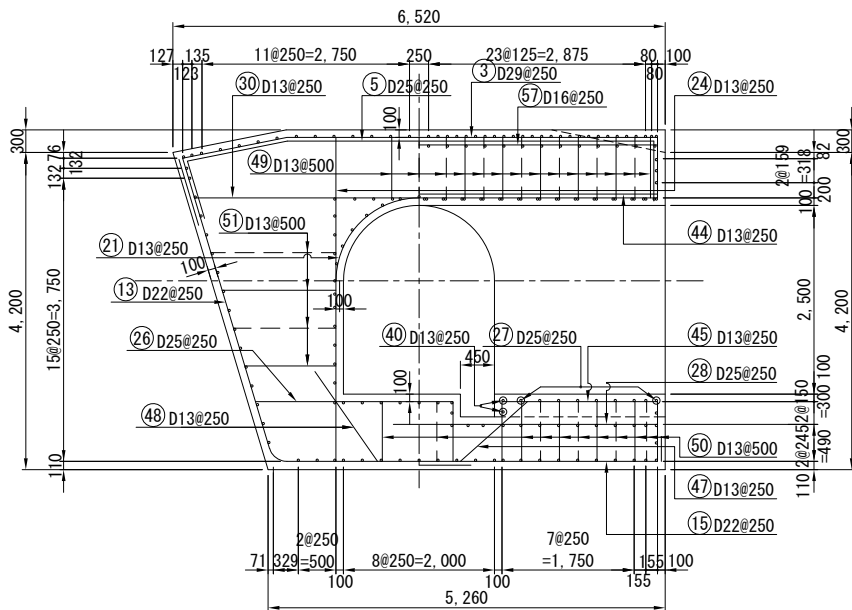

F-F

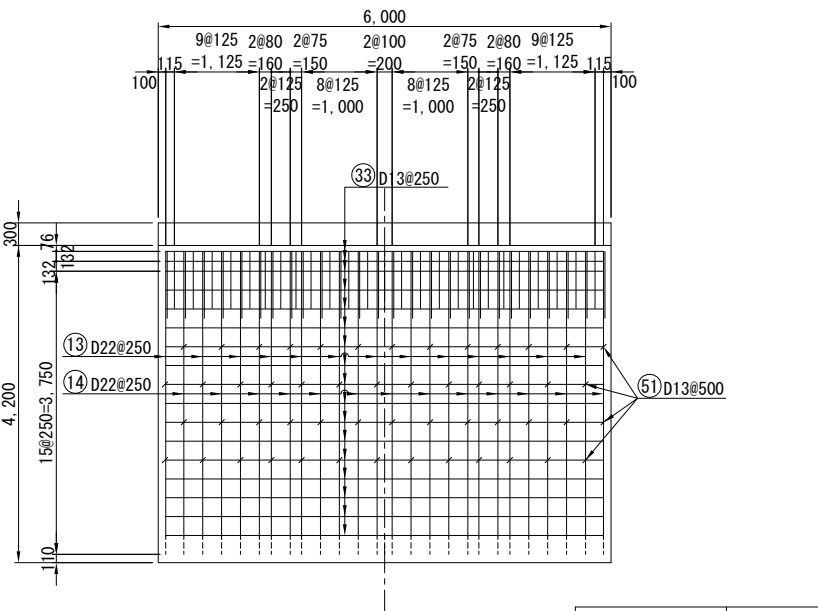


B-B

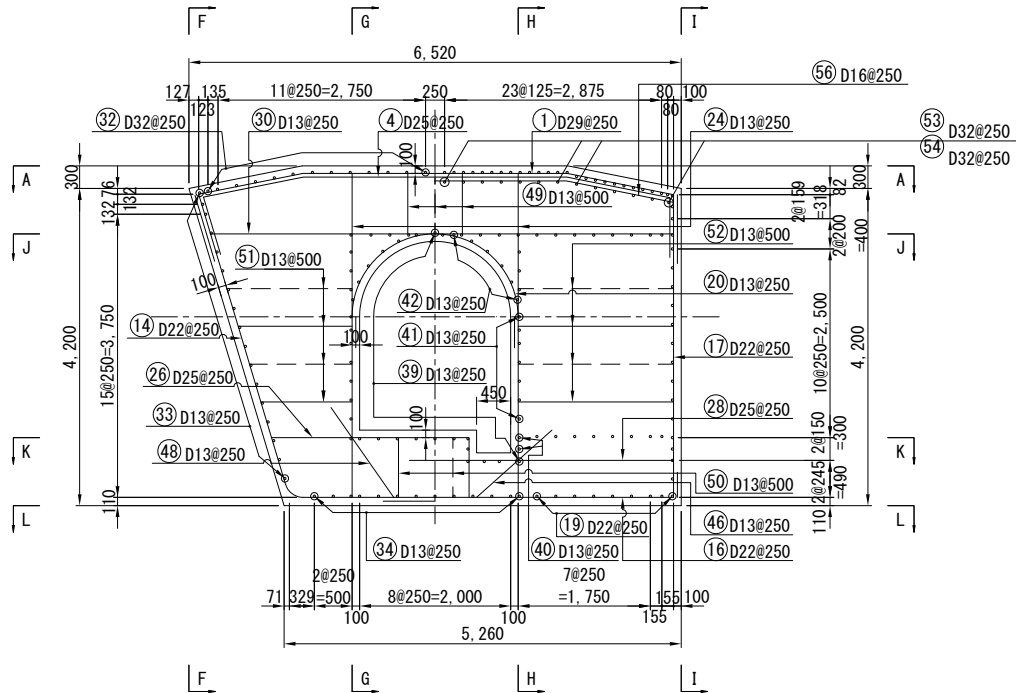


|               |                    |      |        |
|---------------|--------------------|------|--------|
| 平成            | 年度                 | 図面番号 | - /    |
| 事業名           | 安威川ダム              |      |        |
| 河川<br>路線名     | 安威川ダム建設工事          |      |        |
| 施工地名          | 茨木市大字生保～大字大門寺 外    |      |        |
| 図面名           | 監査廊<br>分岐部配筋図(1/7) | 縮尺   | S=1:50 |
| 大阪府安威川ダム建設事務所 |                    |      |        |

監査廊分岐部配筋図 (2/7) S=1/50  
C-2BL (2)


G-G

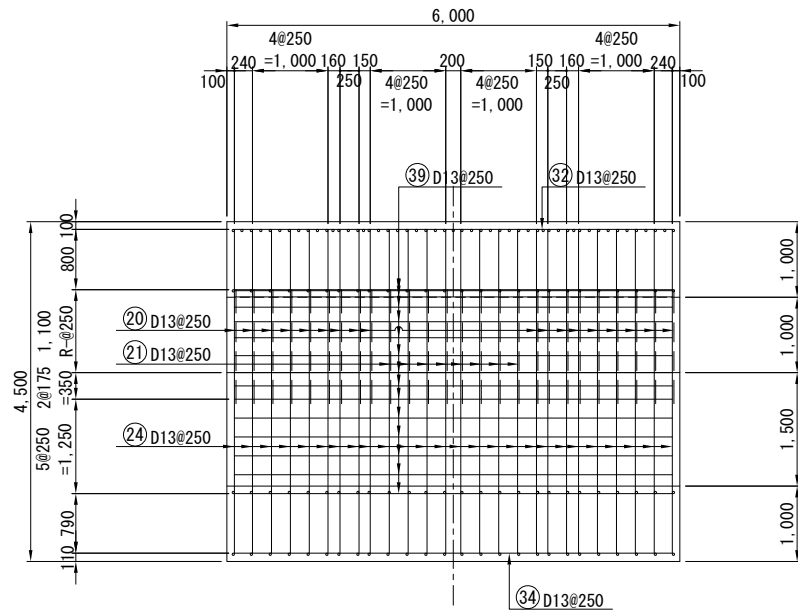


I-I

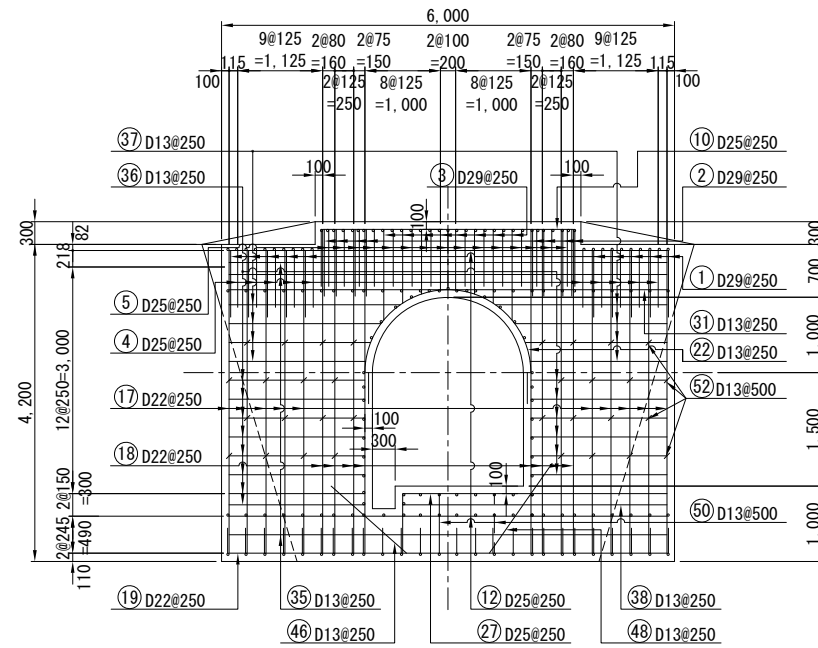


K-K

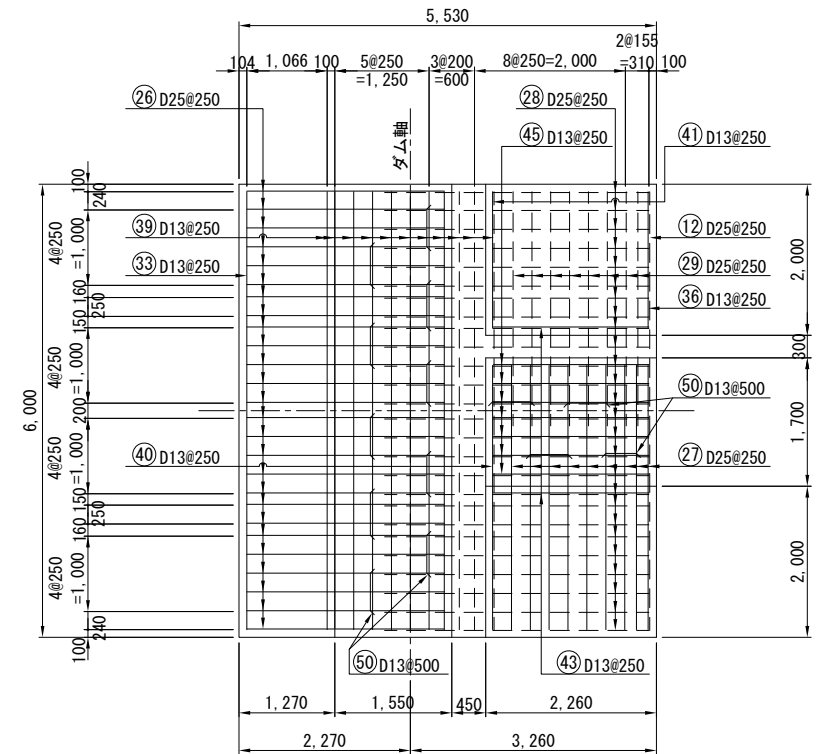


L-L

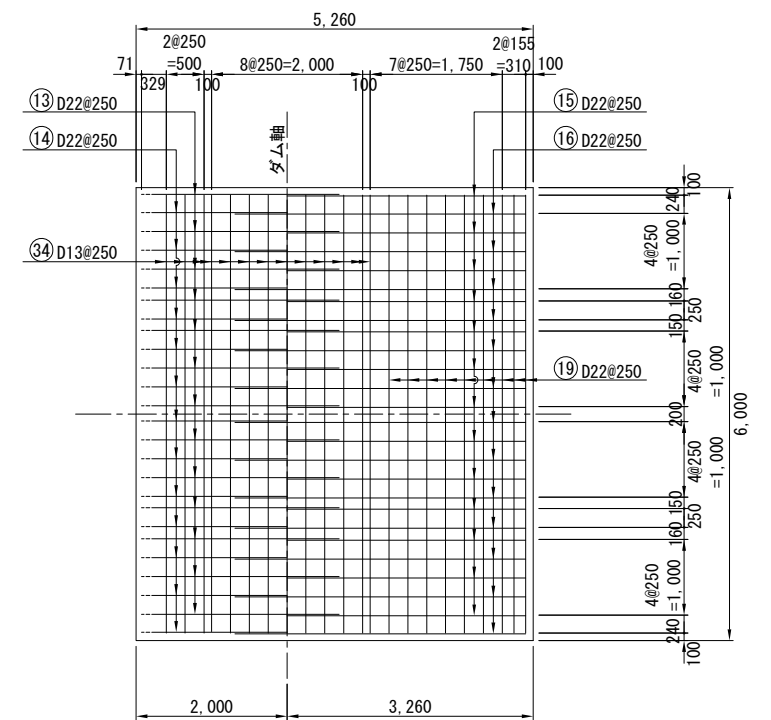

H-H

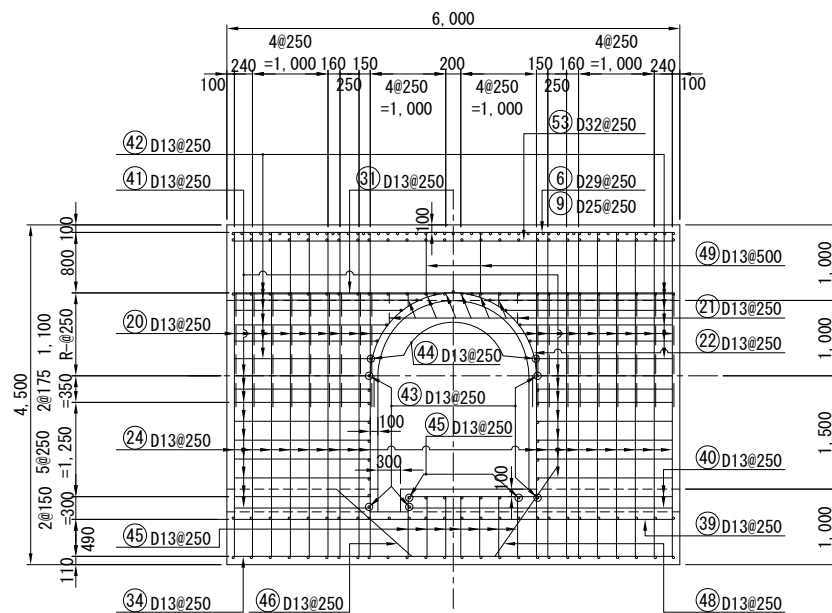


J-J

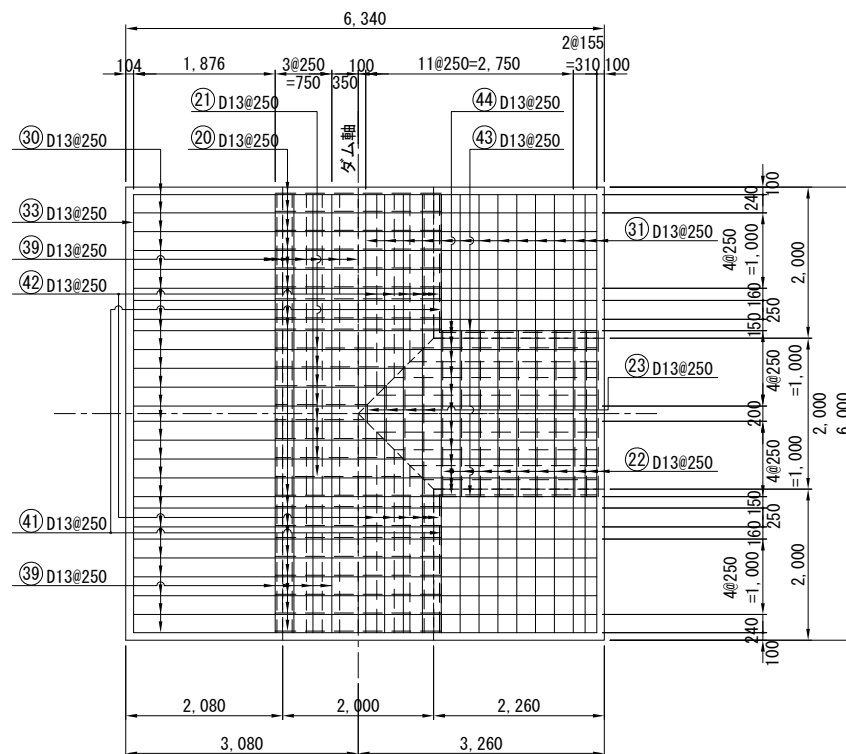

|               |                     |      |        |   |
|---------------|---------------------|------|--------|---|
| 平成            | 年度                  | 図面番号 | -      | / |
| 事業名           | 安威川ダム               |      |        |   |
| 河川<br>路線名     | 安威川ダム建設工事           |      |        |   |
| 施工地名          | 茨木市大字生保～大字大門寺 外     |      |        |   |
| 図面名           | 監査廊<br>分岐部配筋図 (2/7) | 縮尺   | S=1:50 |   |
| 大阪府安威川ダム建設事務所 |                     |      |        |   |



監査廊分岐部配筋図 (4/7) S=1/50  
C-2BL (4)

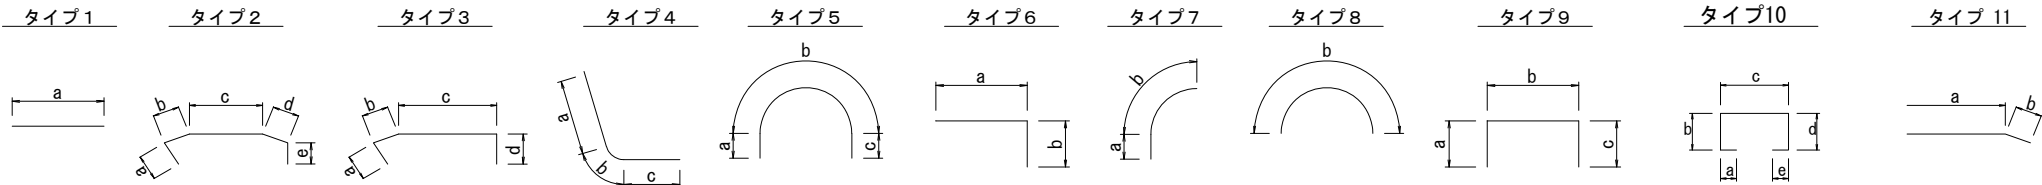

監査廊分岐部C-2BL 鉄筋数量表 (1/2)


| 番号  | 径    | タイプ | 寸 法 (m)                |                        |       |                        |       |   |   | 有効長<br>(m) | 継手長<br>(m) | 全 長<br>(m) | 単位重量<br>(kg/m) | 一本重量<br>(kg) | 本数<br>(本) | 重 量 (kg) |     |     |       |       |       |     |
|-----|------|-----|------------------------|------------------------|-------|------------------------|-------|---|---|------------|------------|------------|----------------|--------------|-----------|----------|-----|-----|-------|-------|-------|-----|
|     |      |     | a                      | b                      | c     | d                      | e     | f | g |            |            |            |                |              |           | D13      | D16 | D19 | D22   | D25   | D29   | D32 |
| 1   | D 29 | 2   | 0.910                  | 1.410                  | 3.500 | 1.438                  | 0.910 |   |   | 8.170      |            | 8.170      | 5.040          | 41.177       | 10        |          |     |     |       |       | 412   |     |
| 2   | D 29 | 3   | 0.910                  | 1.410                  | 4.910 | 0.910                  |       |   |   | 8.140      |            | 8.140      | 5.040          | 41.026       | 8         |          |     |     |       |       | 328   |     |
| 3   | D 29 | 3   | 0.910                  | 1.410                  | 4.910 | 0.910 ~ 1.202<br>1.004 |       |   |   | 8.240      |            | 8.240      | 5.040          | 41.530       | 8         |          |     |     |       |       | 332   |     |
| 4   | D 25 | 2   | 0.790                  | 1.410                  | 3.500 | 1.438                  | 0.790 |   |   | 7.930      |            | 7.930      | 3.980          | 31.561       | 10        |          |     |     |       | 316   |       |     |
| 5   | D 25 | 3   | 0.790                  | 1.410                  | 4.910 | 0.790                  |       |   |   | 7.900      |            | 7.900      | 3.980          | 31.442       | 15        |          |     |     |       | 472   |       |     |
| 6   | D 29 | 1   | 5.800                  |                        |       |                        |       |   |   | 5.800      |            | 5.800      | 5.040          | 29.232       | 7         |          |     |     |       |       | 205   |     |
| 7   | D 29 | 9   | 0.910                  | 3.320                  | 0.910 |                        |       |   |   | 5.140      |            | 5.140      | 5.040          | 25.906       | 6         |          |     |     |       |       | 155   |     |
| 8   | D 29 | 1   | 2.150                  |                        |       |                        |       |   |   | 2.150      |            | 2.150      | 5.040          | 10.836       | 12        |          |     |     |       |       | 130   |     |
| 9   | D 25 | 1   | 5.800                  |                        |       |                        |       |   |   | 5.800      |            | 5.800      | 3.980          | 23.084       | 7         |          |     |     |       | 162   |       |     |
| 10  | D 25 | 9   | 0.790                  | 3.320                  | 0.790 |                        |       |   |   | 4.900      |            | 4.900      | 3.980          | 19.502       | 6         |          |     |     |       | 117   |       |     |
| 11  | D 25 | 1   | 2.030                  |                        |       |                        |       |   |   | 2.030      |            | 2.030      | 3.980          | 8.079        | 10        |          |     |     |       | 81    |       |     |
| 12  | D 25 | 1   | 5.800                  |                        |       |                        |       |   |   | 5.800      |            | 5.800      | 3.980          | 23.084       | 2         |          |     |     |       | 46    |       |     |
| 13  | D 22 | 4   | 4.012                  | 0.307                  | 2.440 |                        |       |   |   | 6.760      |            | 6.760      | 3.040          | 20.550       | 13        |          |     |     | 267   |       |       |     |
| 14  | D 22 | 4   | 4.012                  | 0.307                  | 1.750 |                        |       |   |   | 6.070      |            | 6.070      | 3.040          | 18.453       | 13        |          |     |     | 240   |       |       |     |
| 15  | D 22 | 6   | 3.160                  | 0.330                  |       |                        |       |   |   | 3.490      |            | 3.490      | 3.040          | 10.610       | 13        |          |     |     | 138   |       |       |     |
| 16  | D 22 | 6   | 3.850                  | 0.330                  |       |                        |       |   |   | 4.180      |            | 4.180      | 3.040          | 12.707       | 13        |          |     |     | 165   |       |       |     |
| 17  | D 22 | 1   | 4.008                  |                        |       |                        |       |   |   | 4.010      |            | 4.010      | 3.040          | 12.190       | 10        |          |     |     | 122   |       |       |     |
| 18  | D 22 | 1   | 4.290                  |                        |       |                        |       |   |   | 4.290      |            | 4.290      | 3.040          | 13.042       | 8         |          |     |     | 104   |       |       |     |
| 19  | D 22 | 1   | 5.800                  |                        |       |                        |       |   |   | 5.800      |            | 5.800      | 3.040          | 17.632       | 9         |          |     |     | 159   |       |       |     |
| 20  | D 13 | 5   | 0.410                  | 3.456                  | 0.410 |                        |       |   |   | 4.280      |            | 4.280      | 0.995          | 4.259        | 18        | 77       |     |     |       |       |       |     |
| 21  | D 13 | 7   | 0.410                  | 1.828 ~ 2.699<br>2.264 |       |                        |       |   |   | 2.680      |            | 2.680      | 0.995          | 2.667        | 8         | 21       |     |     |       |       |       |     |
| 22  | D 13 | 5   | 0.410                  | 3.456                  | 0.410 |                        |       |   |   | 4.280      |            | 4.280      | 0.995          | 4.259        | 10        | 43       |     |     |       |       |       |     |
| 23  | D 13 | 8   | 0.200 ~ 1.943<br>1.072 |                        |       |                        |       |   |   | 1.080      |            | 1.080      | 0.995          | 1.075        | 4         | 4        |     |     |       |       |       |     |
| 24  | D 13 | 1   | 4.290                  |                        |       |                        |       |   |   | 4.290      |            | 4.290      | 0.995          | 4.269        | 44        | 188      |     |     |       |       |       |     |
| 25  | D 13 | 1   | 4.290                  |                        |       |                        |       |   |   | 4.290      |            | 4.290      | 0.995          | 4.269        | 16        | 68       |     |     |       |       |       |     |
| 26  | D 25 | 6   | 2.616                  | 0.790                  |       |                        |       |   |   | 3.410      |            | 3.410      | 3.980          | 13.572       | 26        |          |     |     | 353   |       |       |     |
| 27  | D 25 | 6   | 3.500                  | 0.790                  |       |                        |       |   |   | 4.290      |            | 4.290      | 3.980          | 17.074       | 9         |          |     |     | 154   |       |       |     |
| 28  | D 25 | 1   | 3.500                  |                        |       |                        |       |   |   | 3.500      |            | 3.500      | 3.980          | 13.930       | 26        |          |     |     | 362   |       |       |     |
| 29  | D 25 | 1   | 3.090                  |                        |       |                        |       |   |   | 3.090      |            | 3.090      | 3.980          | 12.298       | 8         |          |     |     | 98    |       |       |     |
| 30  | D 13 | 1   | 6.136                  |                        |       |                        |       |   |   | 6.140      |            | 6.140      | 0.995          | 6.109        | 26        | 159      |     |     |       |       |       |     |
| 31  | D 13 | 1   | 5.800                  |                        |       |                        |       |   |   | 5.800      |            | 5.800      | 0.995          | 5.771        | 14        | 81       |     |     |       |       |       |     |
| 32  | D 32 | 1   | 5.800                  |                        |       |                        |       |   |   | 5.800      |            | 5.800      | 6.230          | 36.134       | 13        |          |     |     |       |       |       | 470 |
| 33  | D 13 | 1   | 5.800                  |                        |       |                        |       |   |   | 5.800      |            | 5.800      | 0.995          | 5.771        | 17        | 98       |     |     |       |       |       |     |
| 34  | D 13 | 1   | 5.800                  |                        |       |                        |       |   |   | 5.800      |            | 5.800      | 0.995          | 5.771        | 13        | 75       |     |     |       |       |       |     |
| 35  | D 13 | 1   | 5.800                  |                        |       |                        |       |   |   | 5.800      |            | 5.800      | 0.995          | 5.771        | 3         | 17       |     |     |       |       |       |     |
| 36  | D 13 | 1   | 1.800                  |                        |       |                        |       |   |   | 1.800      |            | 1.800      | 0.995          | 1.791        | 14        | 25       |     |     |       |       |       |     |
| 小 計 |      |     |                        |                        |       |                        |       |   |   |            |            |            |                |              |           | 856      |     |     | 1,195 | 2,161 | 1,562 | 470 |

監査廊分岐部C-2BL 鉄筋数量表 (2/2)


| 番号 | 径    | タイプ | 寸 法 (m)                |                        |                        |       |       |   |   | 有効長<br>(m) | 継手長<br>(m) | 全 長<br>(m) | 単位重量<br>(kg/m) | 一本重量<br>(kg) | 本数<br>(本) | 重 量 (kg) |     |     |     |     |     |     |
|----|------|-----|------------------------|------------------------|------------------------|-------|-------|---|---|------------|------------|------------|----------------|--------------|-----------|----------|-----|-----|-----|-----|-----|-----|
|    |      |     | a                      | b                      | c                      | d     | e     | f | g |            |            |            |                |              |           | D13      | D16 | D19 | D22 | D25 | D29 | D32 |
| 37 | D 13 | 1   | 1.810 ~ 2.268<br>2.039 |                        |                        |       |       |   |   | 2.040      |            | 2.040      | 0.995          | 2.030        | 8         | 16       |     |     |     |     |     |     |
| 38 | D 13 | 1   | 3.500                  |                        |                        |       |       |   |   | 3.500      |            | 3.500      | 0.995          | 3.483        | 1         | 3        |     |     |     |     |     |     |
| 39 | D 13 | 1   | 5.800                  |                        |                        |       |       |   |   | 5.800      |            | 5.800      | 0.995          | 5.771        | 34        | 196      |     |     |     |     |     |     |
| 40 | D 13 | 1   | 3.500                  |                        |                        |       |       |   |   | 3.500      |            | 3.500      | 0.995          | 3.483        | 2         | 7        |     |     |     |     |     |     |
| 41 | D 13 | 1   | 1.800                  |                        |                        |       |       |   |   | 1.800      |            | 1.800      | 0.995          | 1.791        | 16        | 29       |     |     |     |     |     |     |
| 42 | D 13 | 1   | 1.810 ~ 2.268<br>2.239 |                        |                        |       |       |   |   | 2.240      |            | 2.240      | 0.995          | 2.229        | 18        | 40       |     |     |     |     |     |     |
| 43 | D 13 | 1   | 2.060                  |                        |                        |       |       |   |   | 2.060      |            | 2.060      | 0.995          | 2.050        | 18        | 37       |     |     |     |     |     |     |
| 44 | D 13 | 1   | 2.083 ~ 3.160<br>2.622 |                        |                        |       |       |   |   | 2.630      |            | 2.630      | 0.995          | 2.617        | 13        | 34       |     |     |     |     |     |     |
| 45 | D 13 | 6   | 2.060                  | 0.790                  |                        |       |       |   |   | 2.850      |            | 2.850      | 0.995          | 2.836        | 7         | 20       |     |     |     |     |     |     |
| 46 | D 13 | 1   | 1.338                  |                        |                        |       |       |   |   | 1.340      |            | 1.340      | 0.995          | 1.333        | 28        | 37       |     |     |     |     |     |     |
| 47 | D 13 | 1   | 1.188                  |                        |                        |       |       |   |   | 1.190      |            | 1.190      | 0.995          | 1.184        | 7         | 8        |     |     |     |     |     |     |
| 48 | D 13 | 1   | 1.450                  |                        |                        |       |       |   |   | 1.450      |            | 1.450      | 0.995          | 1.443        | 36        | 52       |     |     |     |     |     |     |
| 49 | D 13 | 10  | 0.100                  | 0.834                  | 2.083 ~ 3.160<br>0.518 | 0.834 | 0.100 |   |   | 2.390      |            | 2.390      | 0.995          | 2.378        | 26        | 62       |     |     |     |     |     |     |
| 50 | D 13 | 10  | 0.100                  | 0.827                  | 0.443 ~ 0.598<br>0.540 | 0.827 | 0.100 |   |   | 2.400      |            | 2.400      | 0.995          | 2.388        | 14        | 34       |     |     |     |     |     |     |
| 51 | D 13 | 9   | 0.100                  | 1.240 ~ 1.690<br>1.466 | 0.100                  |       |       |   |   | 1.670      |            | 1.670      | 0.995          | 1.662        | 52        | 87       |     |     |     |     |     |     |
| 52 | D 13 | 9   | 0.100                  | 2.091                  | 0.100                  |       |       |   |   | 2.300      |            | 2.300      | 0.995          | 2.289        | 32        | 74       |     |     |     |     |     |     |
| 53 | D 32 | 1   | 5.800                  |                        |                        |       |       |   |   | 5.800      |            |            |                |              |           |          |     |     |     |     |     |     |

監査廊分岐部配筋図 (5/7) S=1/50  
T-3BL (1)


A-A

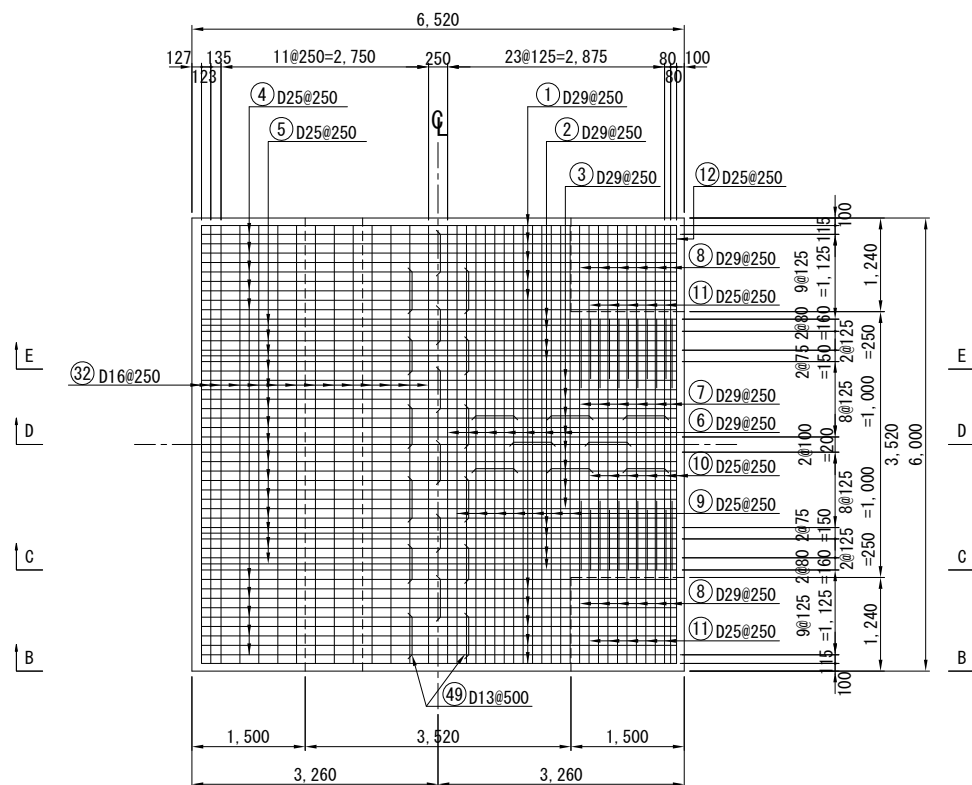


C-C

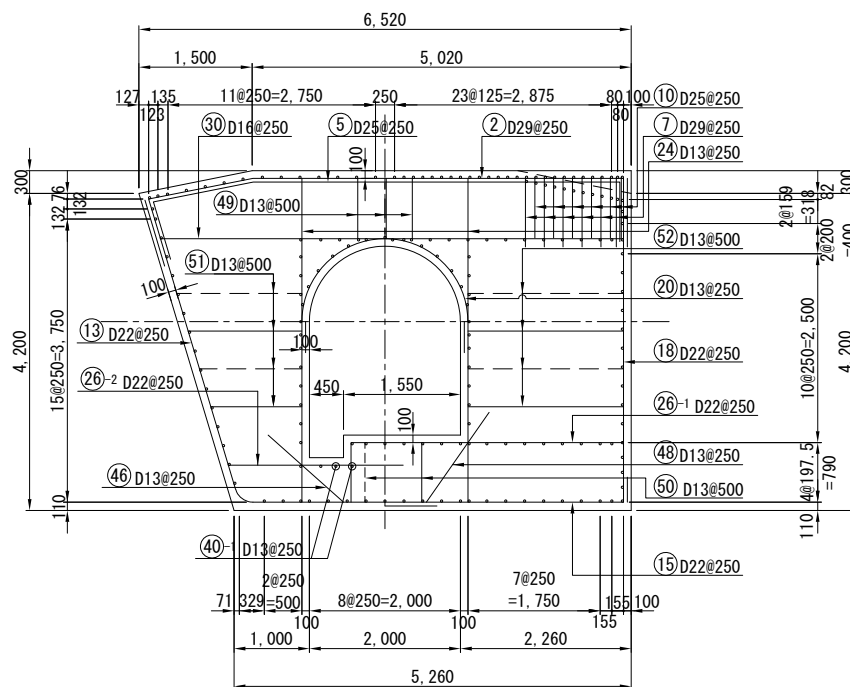


E-E

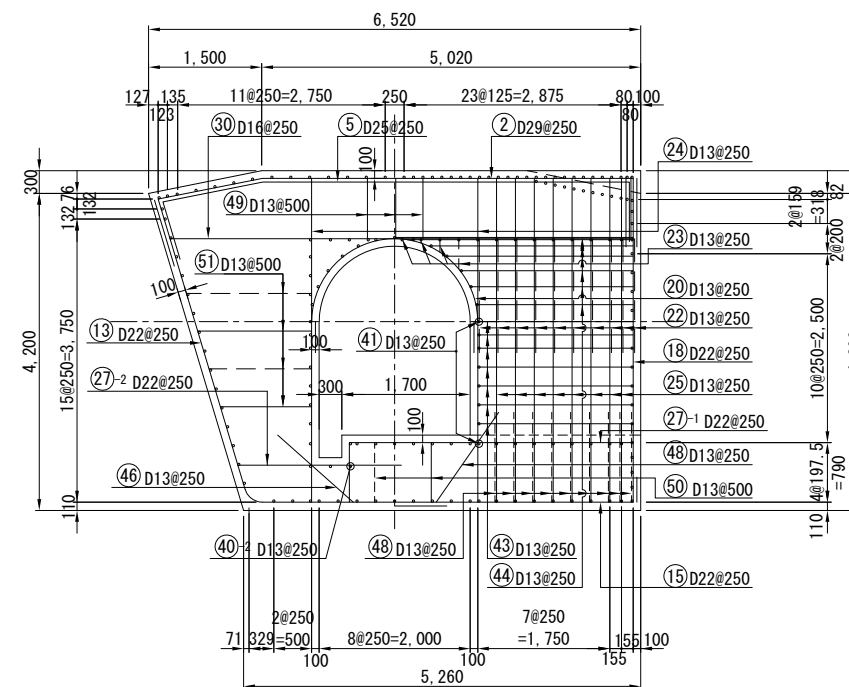


B-B

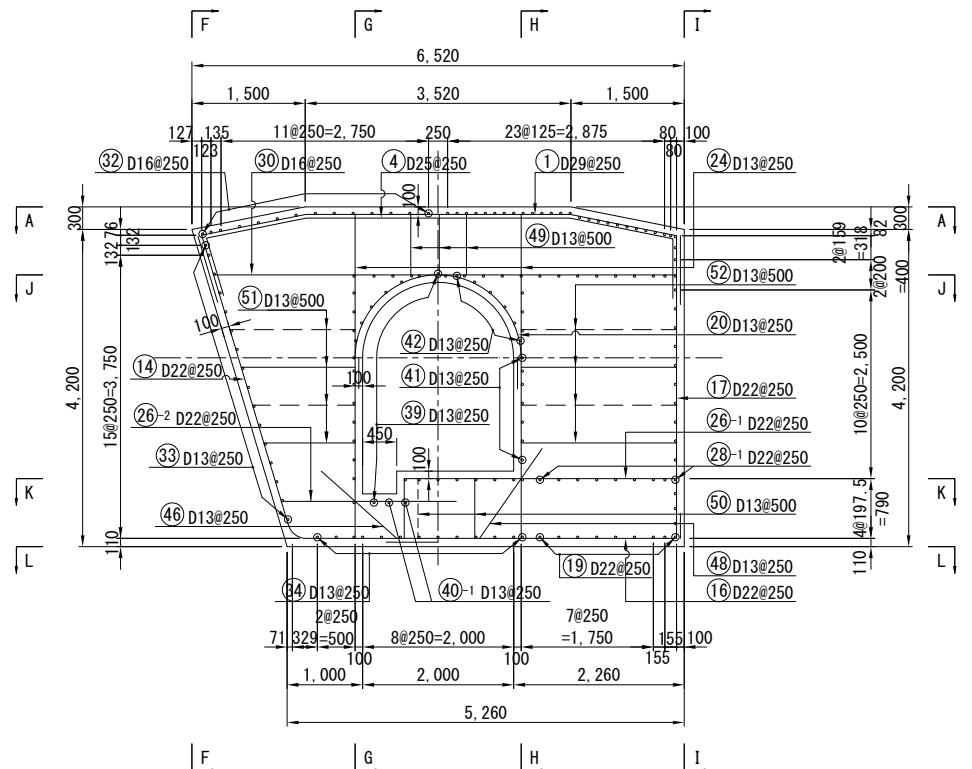

D-D

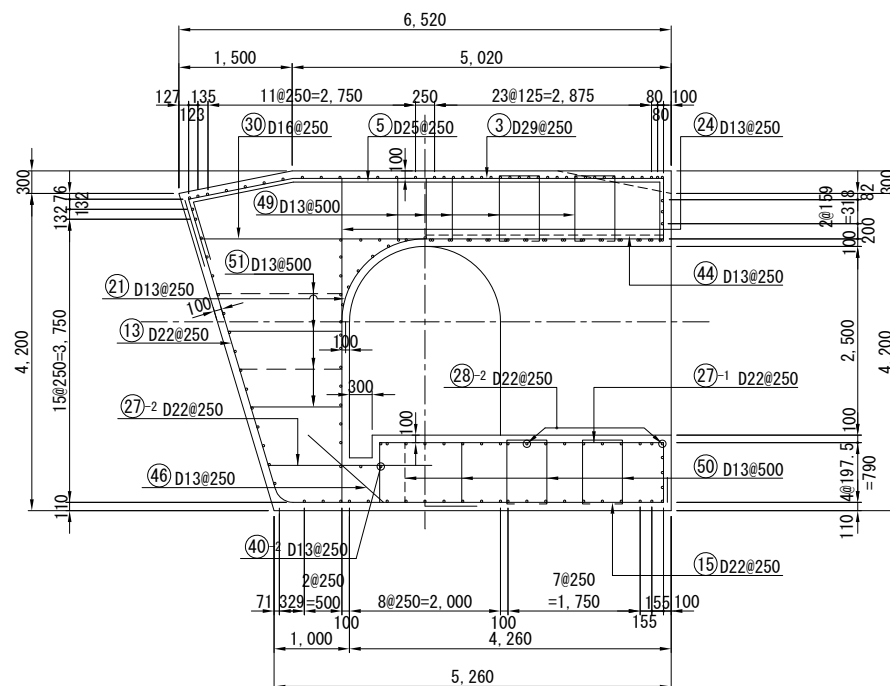

F-F

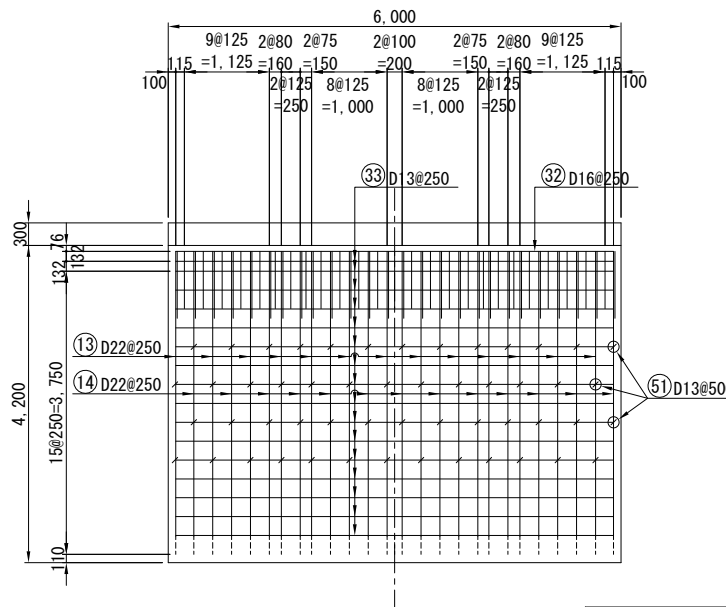

|               |                 |      |        |
|---------------|-----------------|------|--------|
| 平成            | 年度              | 図面番号 | - /    |
| 事業名           | 河川路線名 安威川ダム     |      |        |
| 工事名           | 安威川ダム建設工事       |      |        |
| 施工地名          | 茨木市大字生保～大字大門寺 外 |      |        |
| 図面名           | 監査廊分岐部配筋図 (5/7) | 縮尺   | S=1:50 |
| 大阪府安威川ダム建設事務所 |                 |      |        |







# 監査廊左岸側出入口部配筋図(1/8) S=1/50

L-23


標準断面図

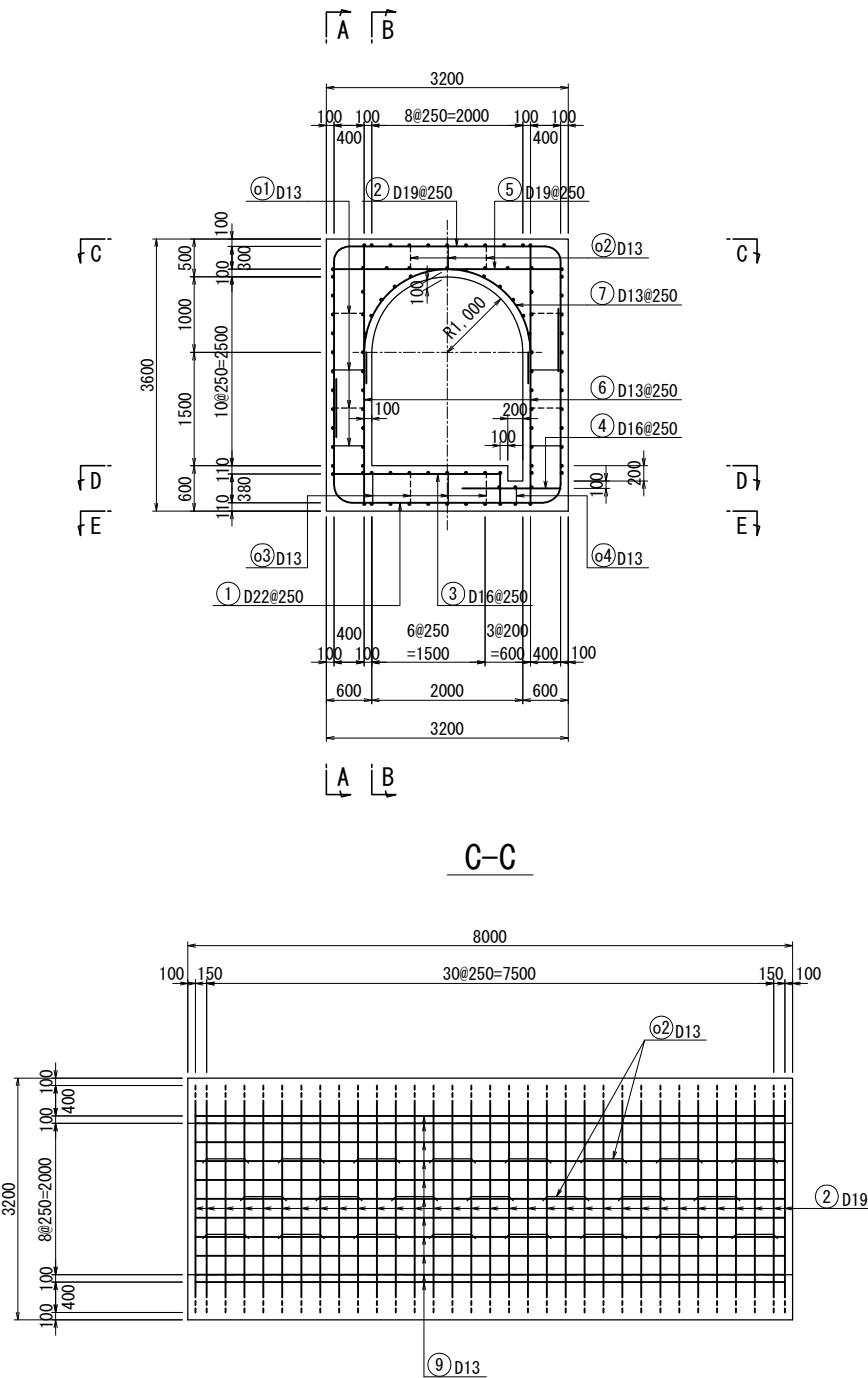


A-A

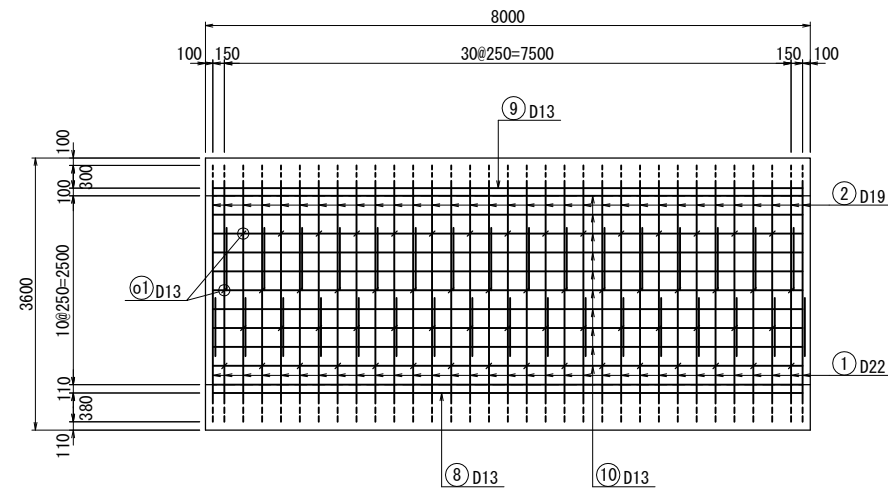


B-B

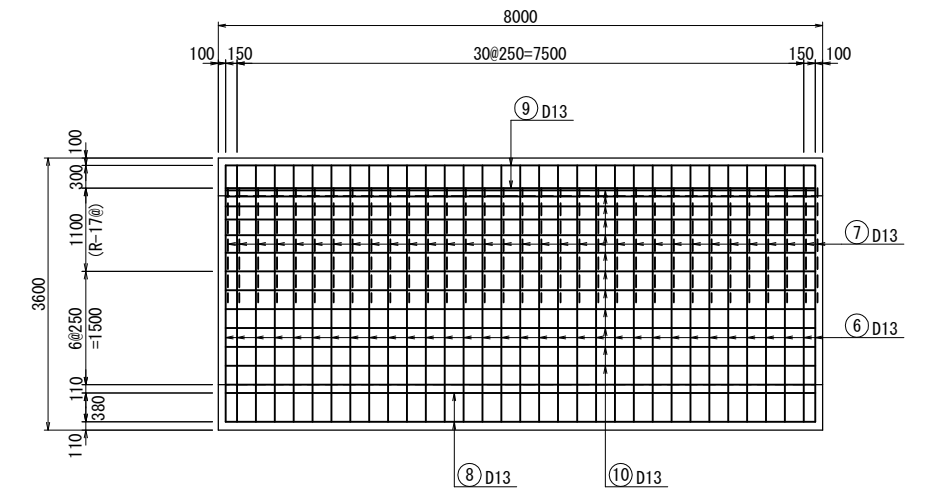


C-C

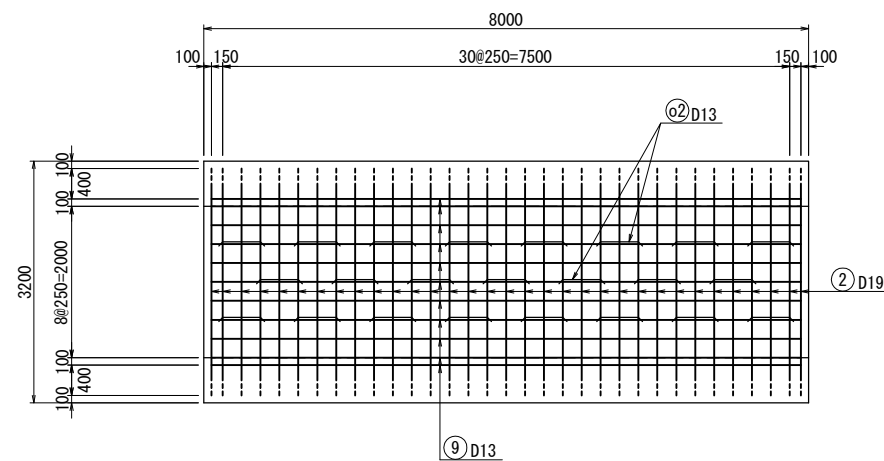

D-D

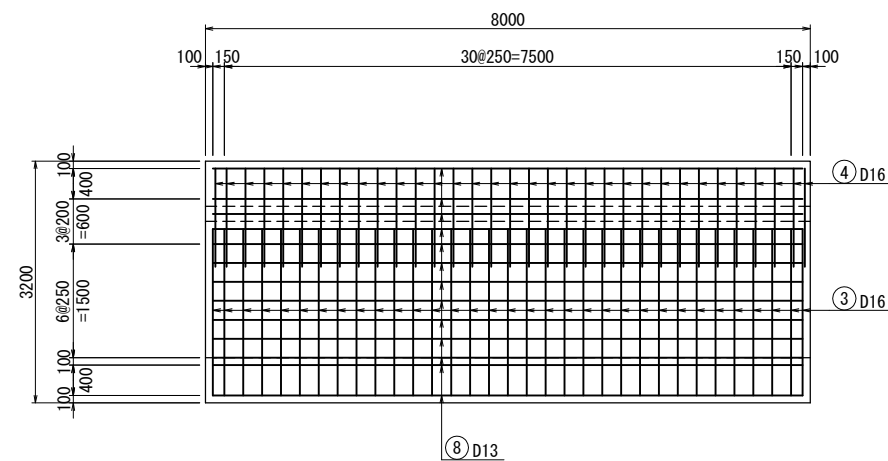

E-E

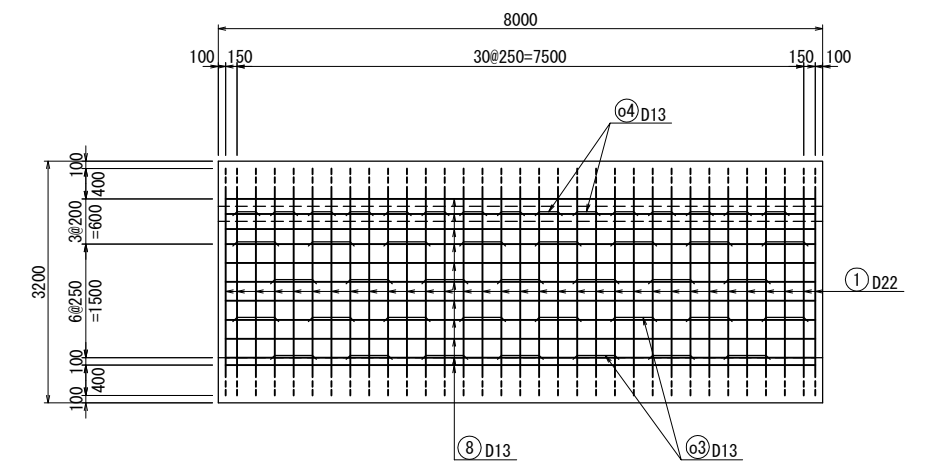


|               |                        |               |
|---------------|------------------------|---------------|
| 平成 28 年度      | 図面番号                   | - /           |
| 事業名           |                        |               |
| 河川<br>路線名     | 安 威 川 ダ ム              |               |
| 工事名           | 安 威 川 ダ ム 建 設 工 事      |               |
| 施工地名          | 茨木市大字生保～大字大門寺 外        |               |
| 図面名           | 監査廊左岸側<br>出入口部配筋図(1/8) | 縮<br>尺 S=1:50 |
| 大阪府安威川ダム建設事務所 |                        |               |


# 監査廊左岸側出入口部配筋図 (2/8) S=1/50

L-24 (1)


標準断面図

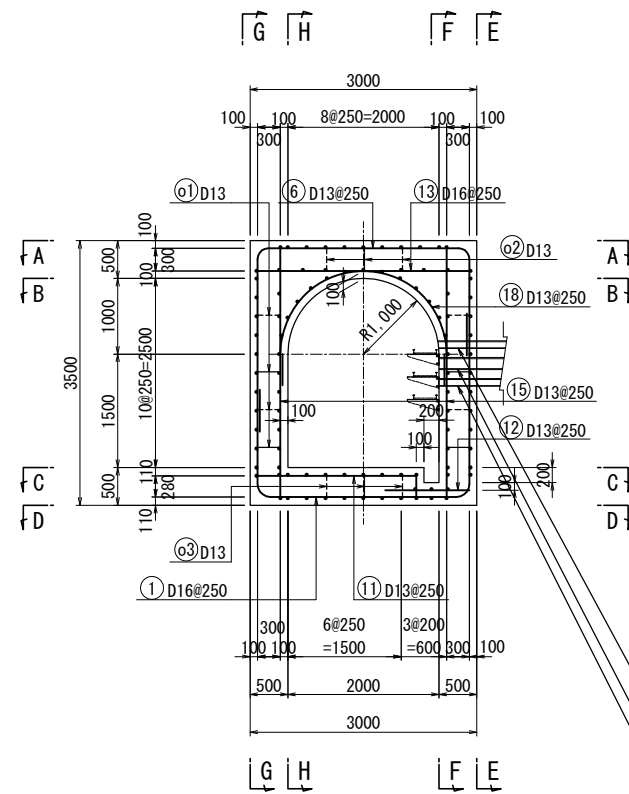


縦断面図 (躯体中心)

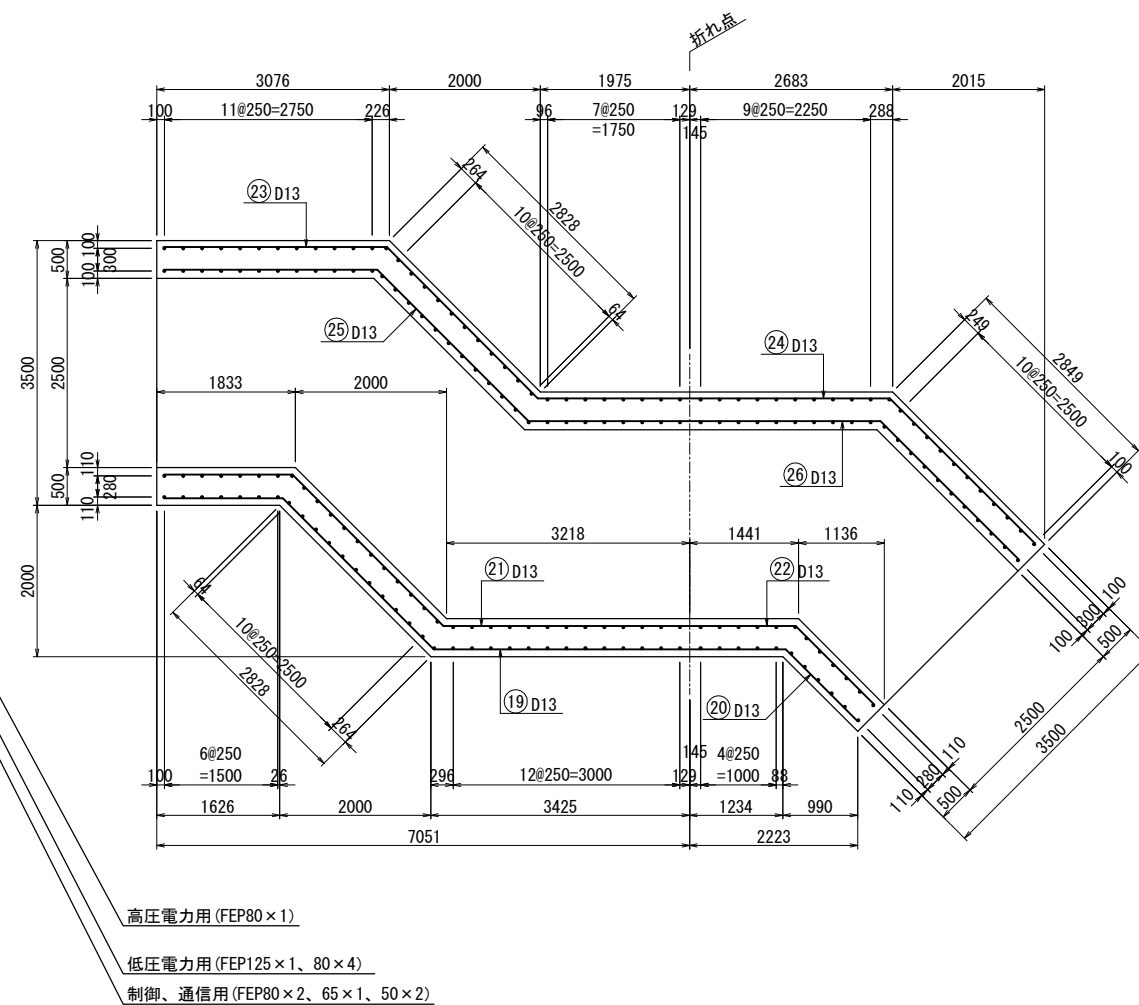


C-C (底版上面)

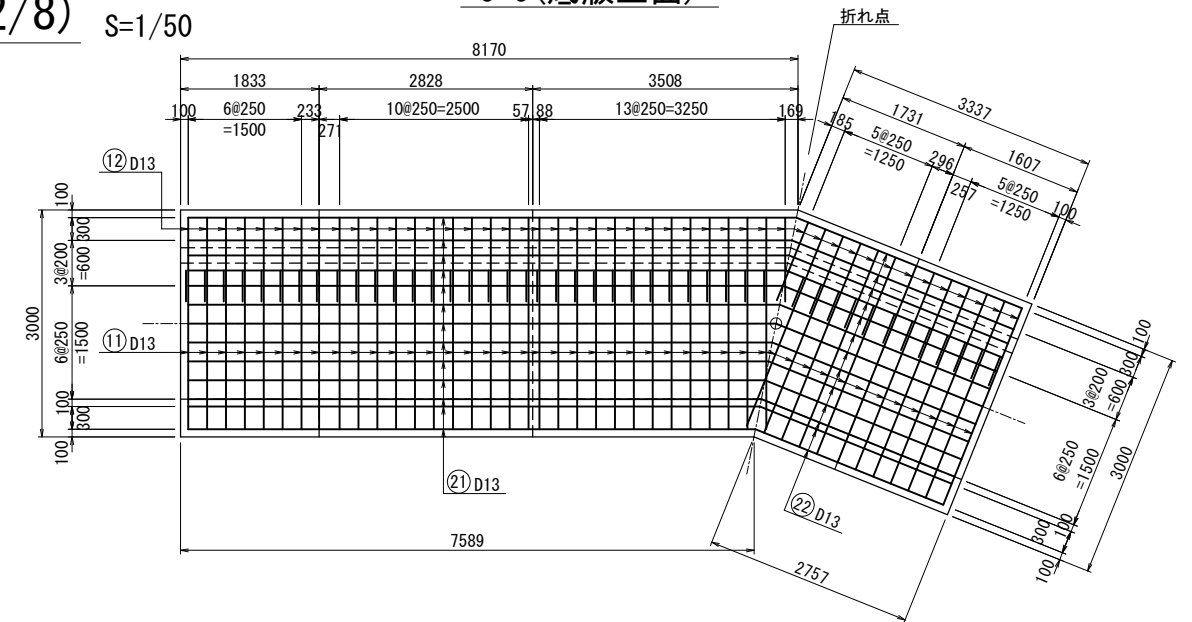


D-D (底版下面)

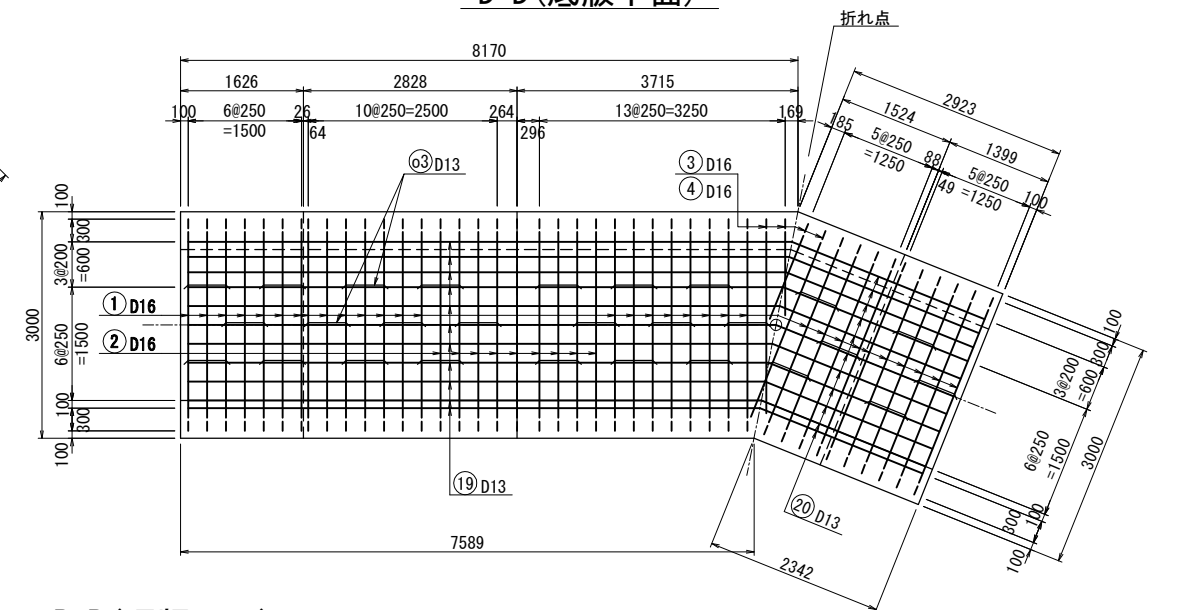

A-A (頂版上面)

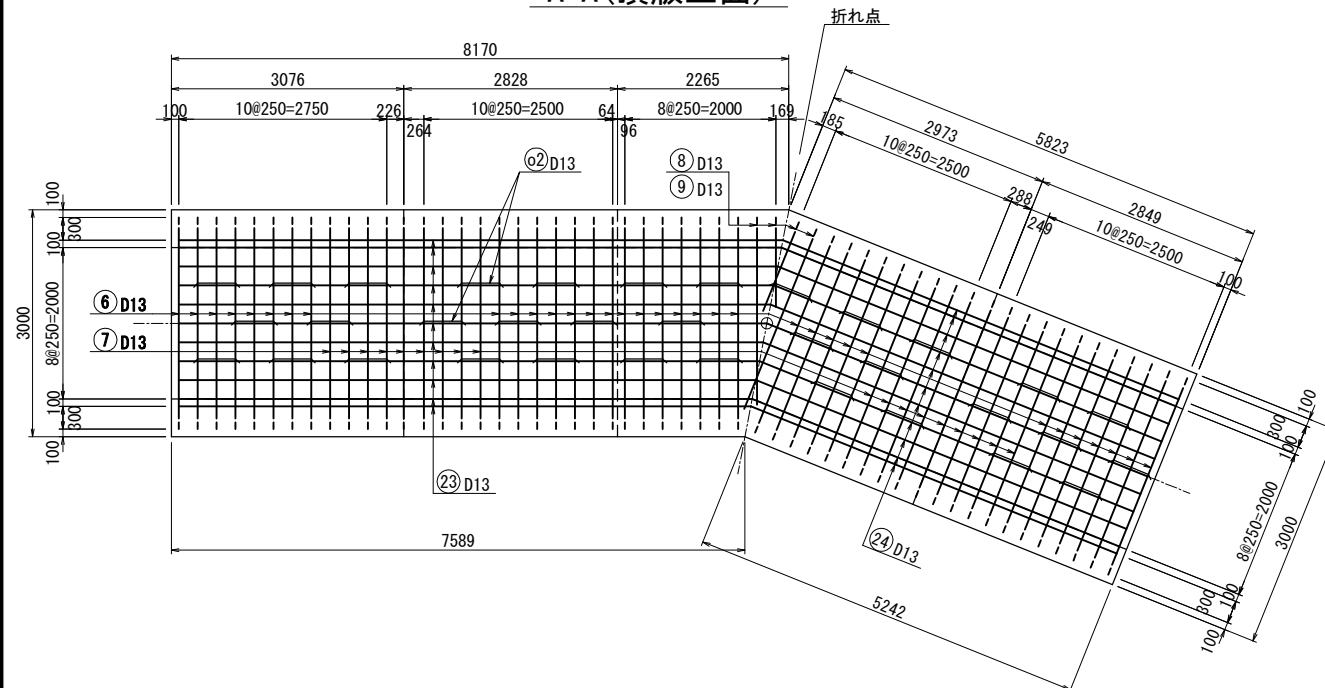

B-B (頂版下面)

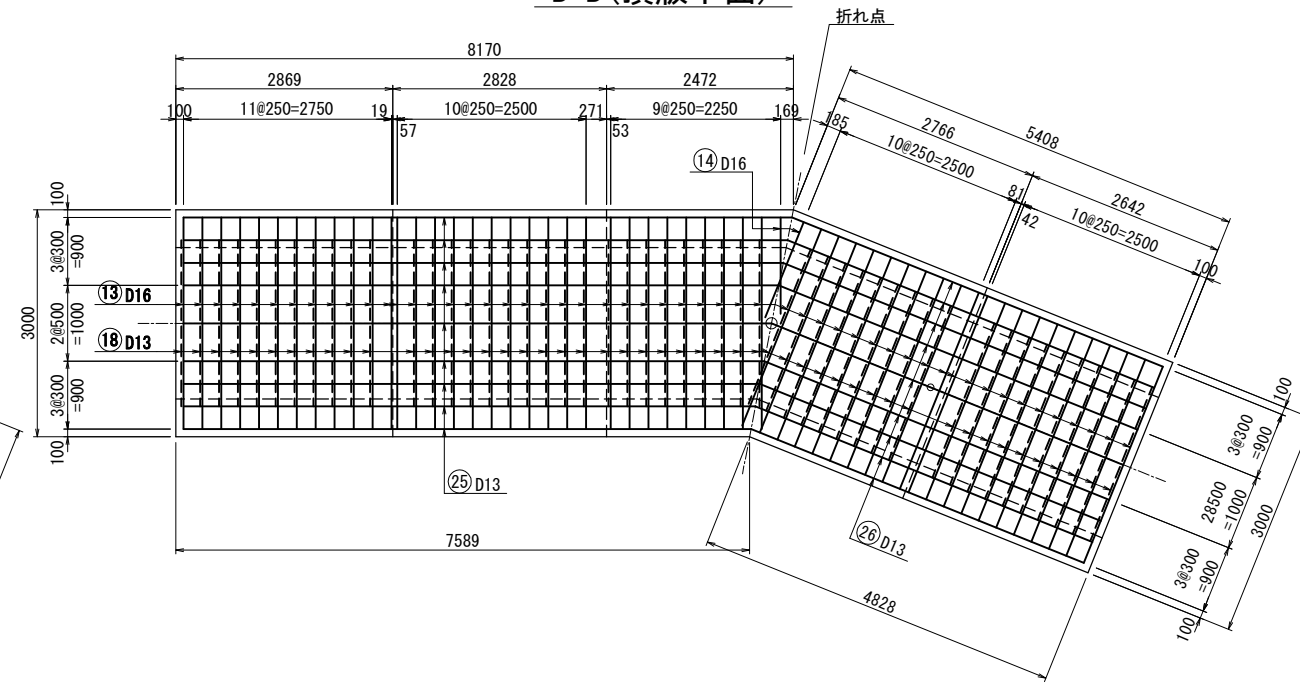


※電気設備配線用配管設置は別途電気設備工事にて施工するため要調整

|               |                     |        |
|---------------|---------------------|--------|
| 平成 28 年度      | 図面番号                | - /    |
| 事業名           | 安 威 川 ダ ム           |        |
| 河 川 路 線 名     | 安 威 川 ダ ム 建 設 工 事   |        |
| 工事名           | 茨木市大字生保～大字大門寺 外     |        |
| 施工地名          | 監査廊左岸側出入口部配筋図 (2/8) |        |
| 図面名           | 縮尺                  | S=1:50 |
| 大阪府安威川ダム建設事務所 |                     |        |


# 監査廊左岸側出入口部配筋図(3/8) S=1/50

L-24(2)


E-E(側壁外面)

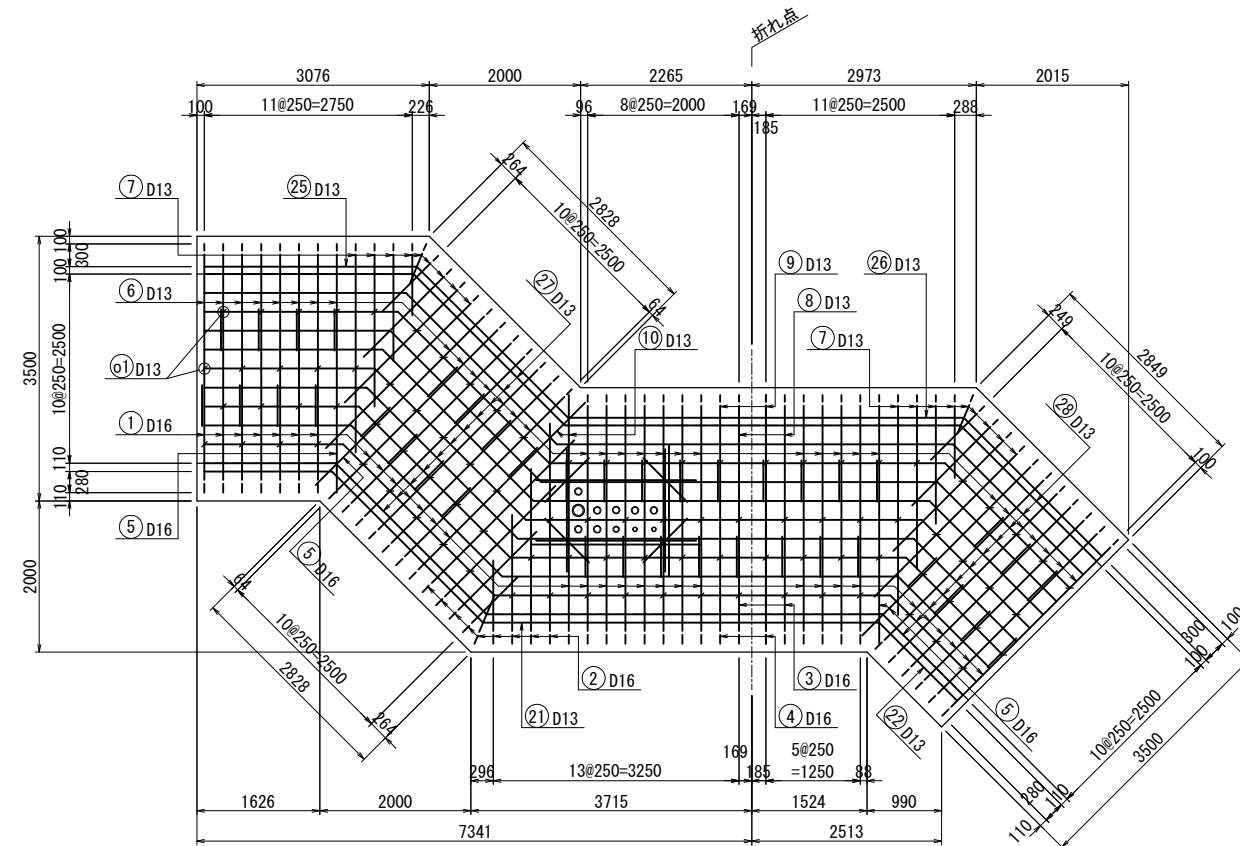


G-G(側壁外面)

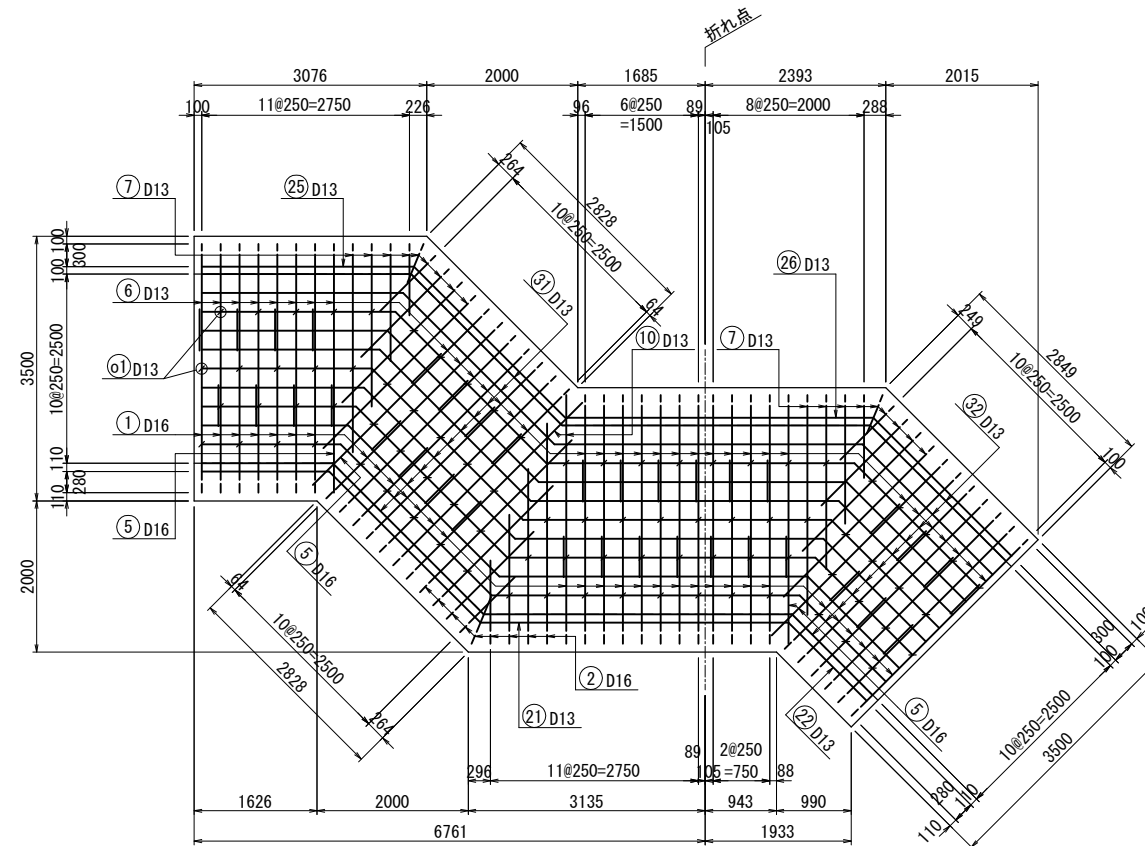


F-F(側壁内面)

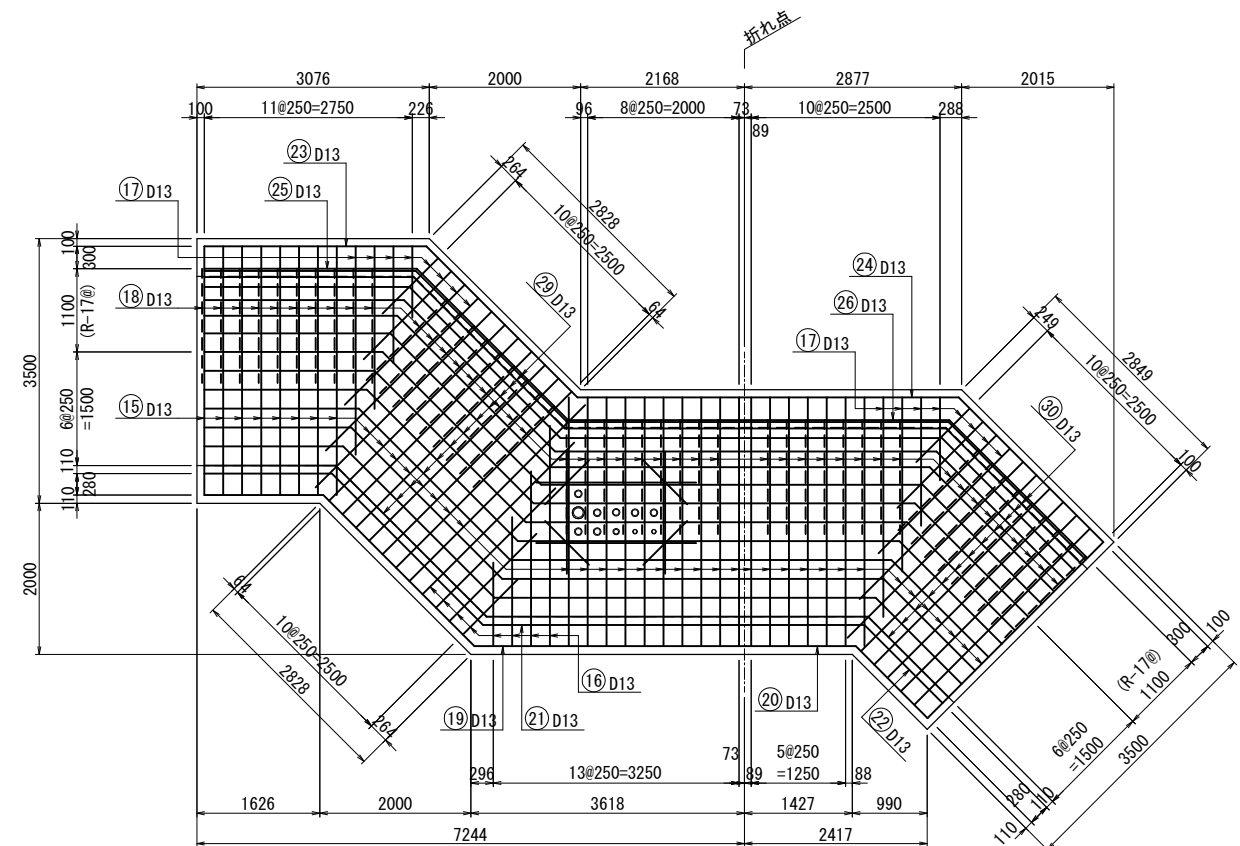

H-H(側壁内面)

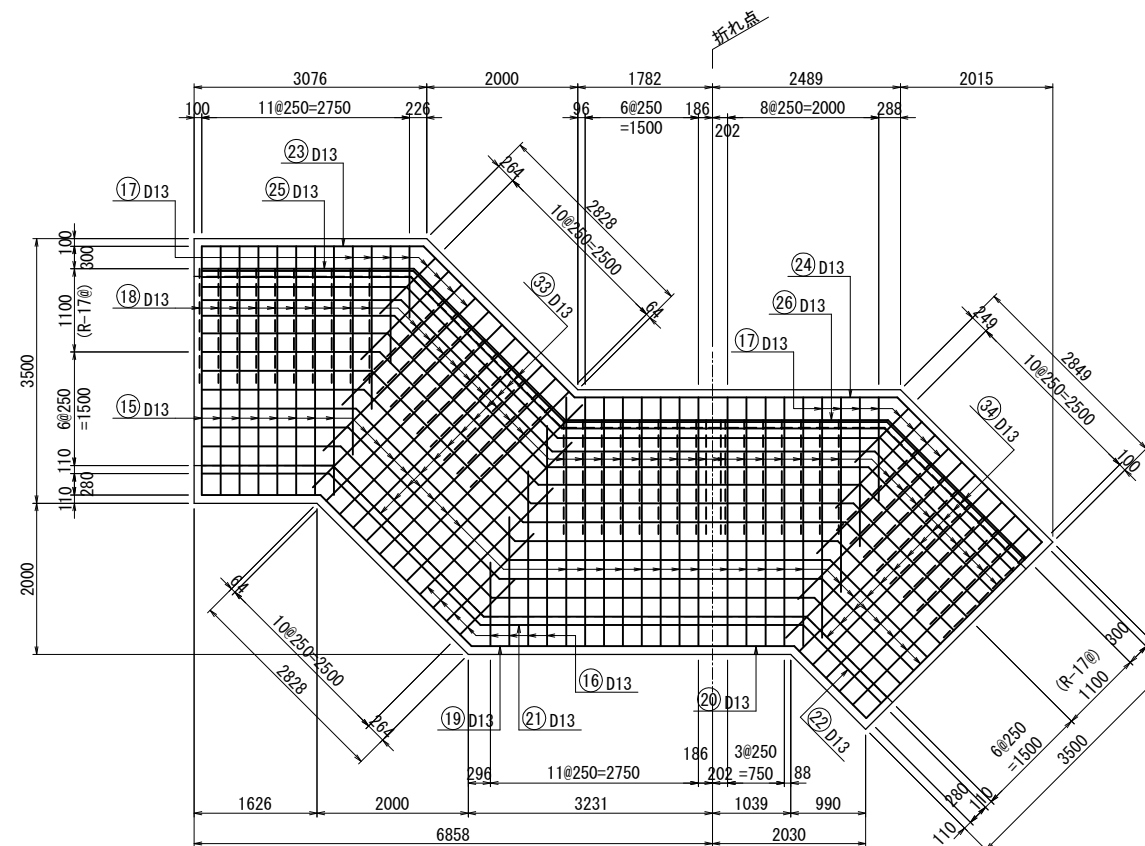

配管開口部補強鉄筋  
(側壁E-E, F-F部)

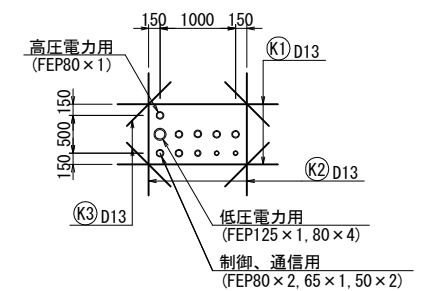


※電気設備配線用配管設置は別途電気設備工事にて施工するため要調整


|               |                        |           |
|---------------|------------------------|-----------|
| 平成 28 年度      | 図面番号                   | - /       |
| 事業名           | 安 威 川 ダ ム              |           |
| 河 川<br>路 線 名  | 安 威 川 ダ ム 建 設 工 事      |           |
| 施工地名          | 茨木市大字生保～大字大門寺 外        |           |
| 図面名           | 監査廊左岸側<br>出入口部配筋図(3/8) | 縮尺 S=1:50 |
| 大阪府安威川ダム建設事務所 |                        |           |

監査廊左岸側出入口部配筋図(4/8) S=1/50  
L-25, L-26


標準断面図

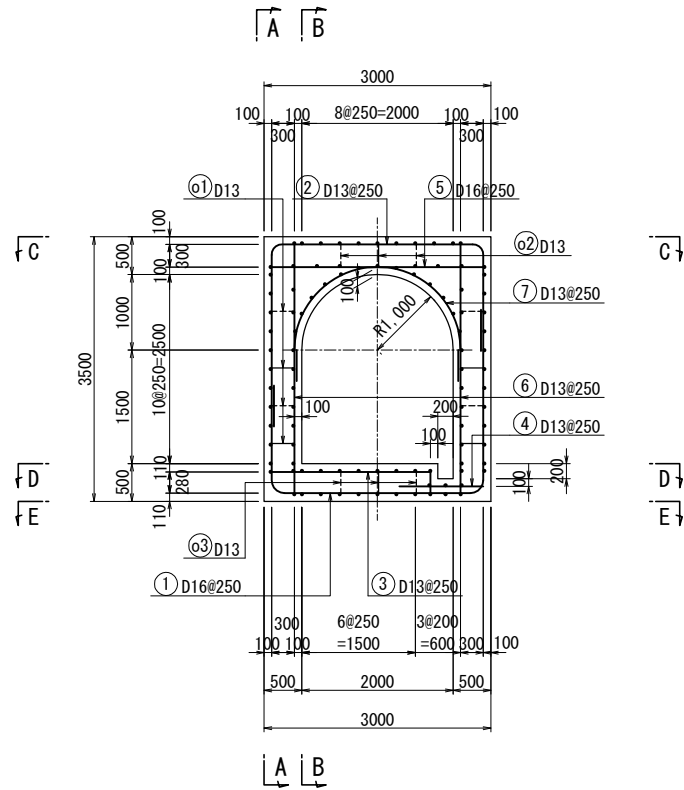


A-A

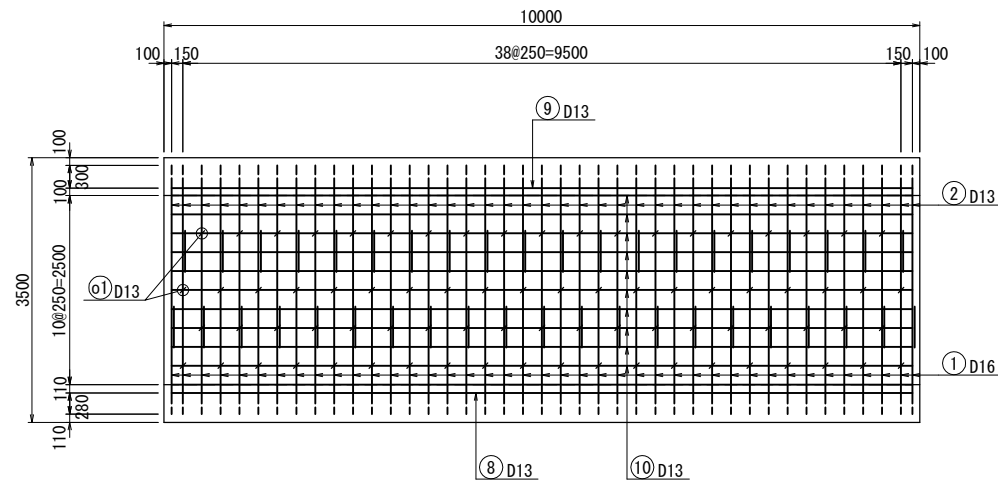


B-B

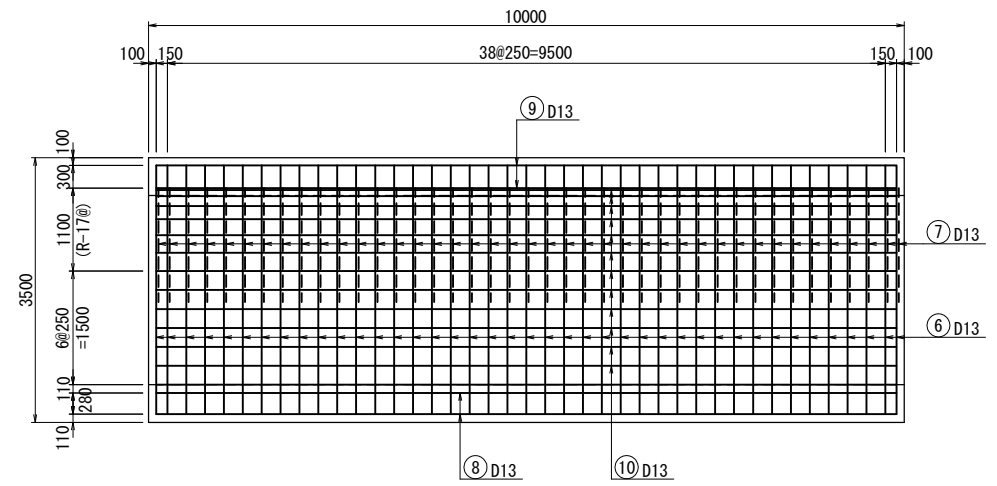


C-C

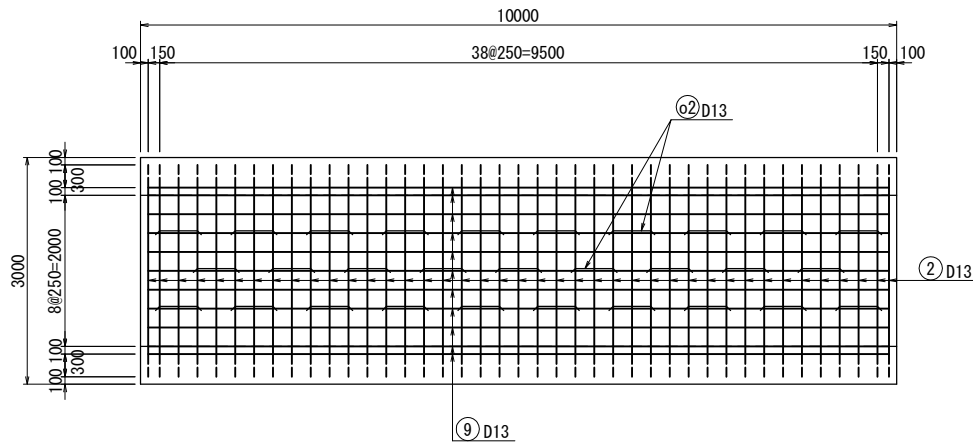

D-D

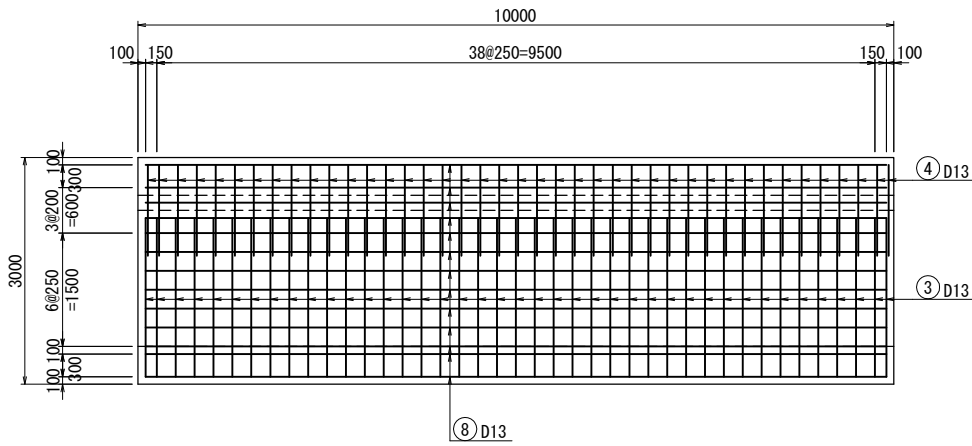

E-E

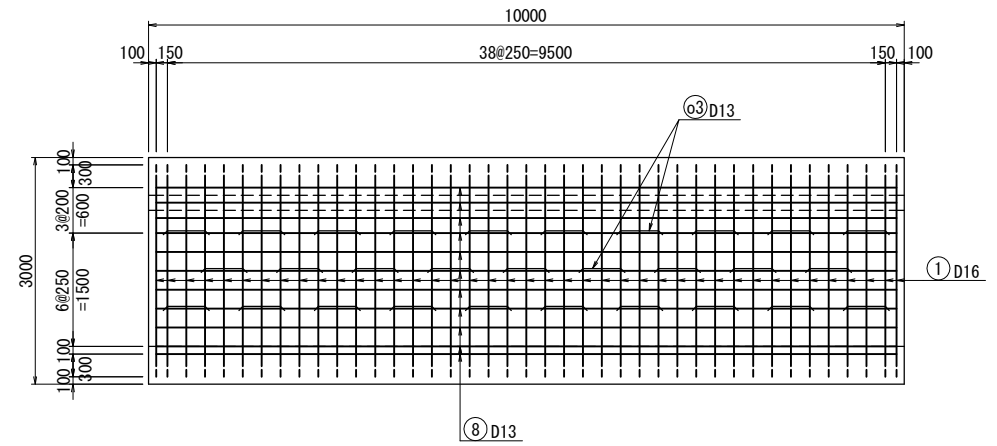


|               |                        |               |
|---------------|------------------------|---------------|
| 平成 28 年度      | 図面番号                   | - /           |
| 事業名           |                        |               |
| 河川<br>路線名     | 安 威 川 ダ ム              |               |
| 工事名           | 安 威 川 ダ ム 建 設 工 事      |               |
| 施工地名          | 茨木市大字生保～大字大門寺 外        |               |
| 図面名           | 監査廊左岸側<br>出入口部配筋図(4/8) | 縮<br>尺 S=1:50 |
| 大阪府安威川ダム建設事務所 |                        |               |



監査廊左岸側出入口部配筋図(6/8) S=1/50


L-27(2)

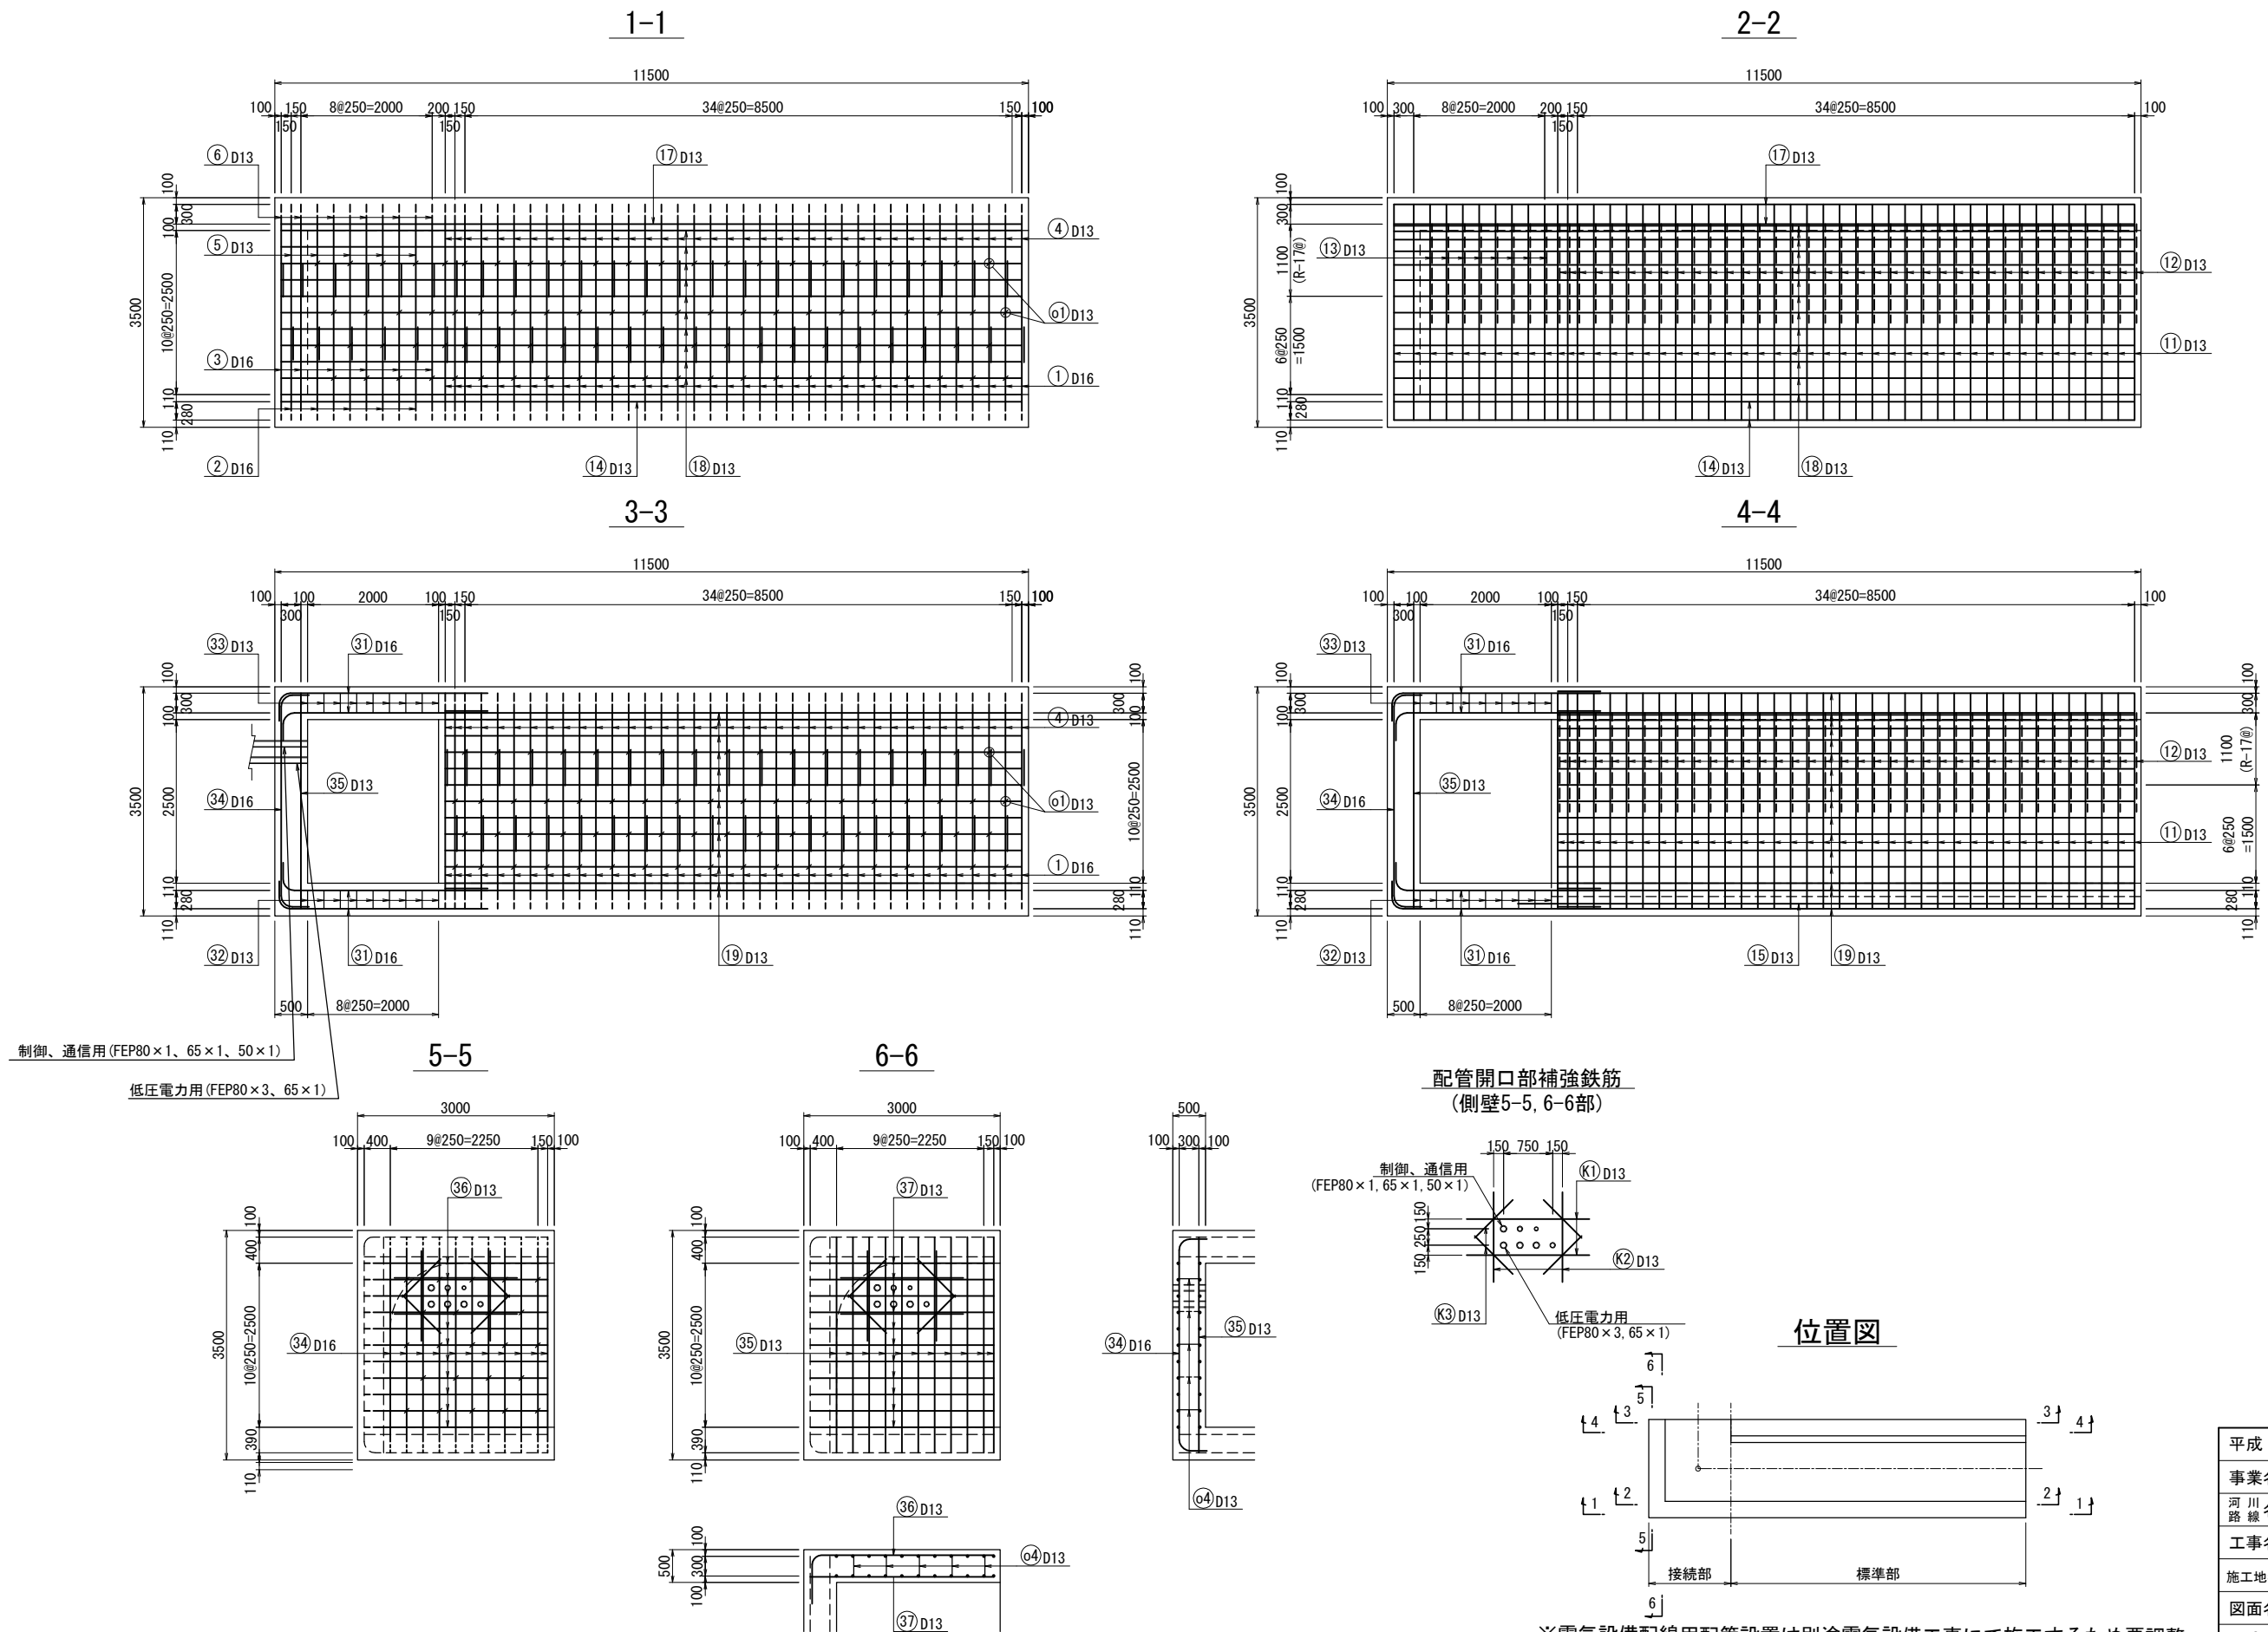


|               |                    |        |
|---------------|--------------------|--------|
| 平成 28 年度      | 図面番号               | - /    |
| 事業名           | 安 威 川 ダ ム          |        |
| 河 川 路 線 名     | 安 威 川 ダ ム 建 設 工 事  |        |
| 工事名           | 茨木市大字生保～大字大門寺 外    |        |
| 施工地名          | 監査廊左岸側出入口部配筋図(6/8) |        |
| 図面名           | 縮尺                 | S=1/50 |
| 大阪府安威川ダム建設事務所 |                    |        |

監査廊左岸部出入口部配筋図(7/8)


タイプ1

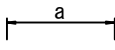


タイプ2

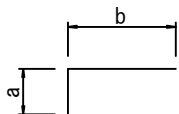


タイプ3

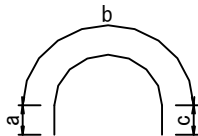


タイプ4

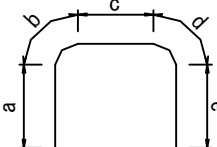


タイプ5

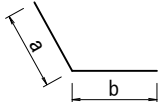


タイプ6

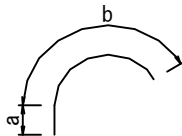


タイプ7

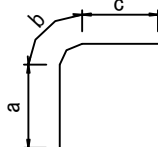


タイプ8

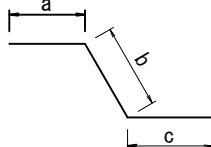

タイプ9

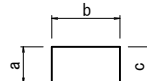

タイプ10

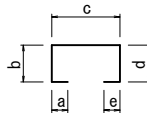

監査廊左岸部出入口鉄筋数量表 L-23ブロック

| 番号  | 径    | ヤブ | 寸 法 (m) |       |       |       |       |   |   | 有効長<br>(m) | 継手長<br>(m) | 全 長<br>(m) | 単位重量<br>(kg/m) | 一本重量<br>(kg) | 本数<br>(本) | 重 量 (kg) |     |     |     |     |
|-----|------|----|---------|-------|-------|-------|-------|---|---|------------|------------|------------|----------------|--------------|-----------|----------|-----|-----|-----|-----|
|     |      |    | a       | b     | c     | d     | e     | f | g |            |            |            |                |              |           | D13      | D16 | D19 | D22 | D25 |
| 1   | D 22 | 4  | 1.400   | 0.377 | 2.520 | 0.377 | 2.326 |   |   | 7.000      |            | 7.000      | 3.040          | 21.280       | 33        |          |     |     | 702 |     |
| 2   | D 19 | 4  | 2.322   | 0.314 | 2.600 | 0.314 | 1.450 |   |   | 7.000      |            | 7.000      | 2.250          | 15.750       | 33        |          |     | 520 |     |     |
| 3   | D 16 | 2  | 0.380   | 2.200 |       |       |       |   |   | 2.580      |            | 2.580      | 1.560          | 4.025        | 33        |          | 133 |     |     |     |
| 4   | D 16 | 1  | 1.300   |       |       |       |       |   |   | 1.300      |            | 1.300      | 1.560          | 2.028        | 33        |          | 67  |     |     |     |
| 5   | D 19 | 1  | 3.000   |       |       |       |       |   |   | 3.000      |            | 3.000      | 2.250          | 6.750        | 33        |          |     | 223 |     |     |
| 6   | D 13 | 1  | 3.390   |       |       |       |       |   |   | 3.390      |            | 3.390      | 0.995          | 3.373        | 66        | 223      |     |     |     |     |
| 7   | D 13 | 3  | 0.410   | 3.456 | 0.410 |       |       |   |   | 4.280      |            | 4.280      | 0.995          | 4.259        | 33        | 141      |     |     |     |     |
| 8   | D 13 | 1  | 7.800   |       |       |       |       |   |   | 7.800      |            | 7.800      | 0.995          | 7.761        | 26        | 202      |     |     |     |     |
| 9   | D 13 | 1  | 7.800   |       |       |       |       |   |   | 7.800      |            | 7.800      | 0.995          | 7.761        | 20        | 155      |     |     |     |     |
| 10  | D 13 | 1  | 7.800   |       |       |       |       |   |   | 7.800      |            | 7.800      | 0.995          | 7.761        | 52        | 404      |     |     |     |     |
|     |      
| o1  | D 13 | 9  | 0.100   | 0.444 | 0.100 |       |       |   |   | 0.650      |            | 0.650      | 0.995          | 0.647        | 124       | 80       |     |     |     |     |
| o2  | D 13 | 10 | 0.100   | 0.332 | 0.532 | 0.332 | 0.100 |   |   | 1.400      |            | 1.400      | 0.995          | 1.393        | 23        | 32       |     |     |     |     |
| o3  | D 13 | 10 | 0.100   | 0.412 | 0.535 | 0.412 | 0.100 |   |   | 1.560      |            | 1.560      | 0.995          | 1.552        | 30        | 47       |     |     |     |     |
| o4  | D 13 | 10 | 0.100   | 0.212 | 0.285 | 0.212 | 0.100 |   |   | 0.910      |            | 0.910      | 0.995          | 0.905        | 15        | 14       |     |     |     |     |
|     |      
| 合 計 |      |    |         |       |       |       |       |   |   |            |            |            |                |              |           | 1,298    | 200 | 743 | 702 |     |


監査廊左岸部出入口鉄筋数量表 L-25, L-26ブロック

| 番号  | 径    | ヤブ | 寸 法 (m) |       |       |       |       |   |   | 有効長<br>(m) | 継手長<br>(m) | 全 長<br>(m) | 単位重量<br>(kg/m) | 一本重量<br>(kg) | 本数<br>(本) | 重 量 (kg) |     |     |     |     |
|-----|------|----|---------|-------|-------|-------|-------|---|---|------------|------------|------------|----------------|--------------|-----------|----------|-----|-----|-----|-----|
|     |      |    | a       | b     | c     | d     | e     | f | g |            |            |            |                |              |           | D13      | D16 | D19 | D22 | D25 |
| 1   | D 16 | 4  | 1.250   | 0.267 | 2.460 | 0.267 | 2.256 |   |   | 6.500      |            | 6.500      | 1.560          | 10.140       | 41        |          | 416 |     |     |     |
| 2   | D 13 | 4  | 2.270   | 0.220 | 2.520 | 0.220 | 1.270 |   |   | 6.500      |            | 6.500      | 0.995          | 6.468        | 41        | 265      |     |     |     |     |
| 3   | D 13 | 2  | 0.280   | 2.100 |       |       |       |   |   | 2.380      |            | 2.380      | 0.995          | 2.368        | 41        | 97       |     |     |     |     |
| 4   | D 13 | 1  | 1.110   |       |       |       |       |   |   | 1.110      |            | 1.110      | 0.995          | 1.104        | 41        | 45       |     |     |     |     |
| 5   | D 16 | 1  | 2.800   |       |       |       |       |   |   | 2.800      |            | 2.800      | 1.560          | 4.368        | 41        |          | 179 |     |     |     |
| 6   | D 13 | 1  | 3.290   |       |       |       |       |   |   | 3.290      |            | 3.290      | 0.995          | 3.274        | 82        | 268      |     |     |     |     |
| 7   | D 13 | 3  | 0.410   | 3.456 | 0.410 |       |       |   |   | 4.280      |            | 4.280      | 0.995          | 4.259        | 41        | 175      |     |     |     |     |
| 8   | D 13 | 1  | 9.800   |       |       |       |       |   |   | 9.800      |            | 9.800      | 0.995          | 9.751        | 26        | 254      |     |     |     |     |
| 9   | D 13 | 1  | 9.800   |       |       |       |       |   |   | 9.800      |            | 9.800      | 0.995          | 9.751        | 20        | 195      |     |     |     |     |
| 10  | D 13 | 1  | 9.800   |       |       |       |       |   |   | 9.800      |            | 9.800      | 0.995          | 9.751        | 52        | 507      |     |     |     |     |
|     |      
| o1  | D 13 | 9  | 0.100   | 0.341 | 0.100 |       |       |   |   | 0.550      |            | 0.550      | 0.995          | 0.547        | 156       | 85       |     |     |     |     |
| o2  | D 13 | 10 | 0.100   | 0.328 | 0.529 | 0.328 | 0.100 |   |   | 1.390      |            | 1.390      | 0.995          | 1.383        | 29        | 40       |     |     |     |     |
| o3  | D 13 | 10 | 0.100   | 0.308 | 0.529 | 0.308 | 0.100 |   |   | 1.350      |            | 1.350      | 0.995          | 1.343        | 29        | 39       |     |     |     |     |
|     |      
| 合 計 |      |    |         |       |       |       |       |   |   |            |            |            |                |              |           | 1,970    | 595 |     |     |     |

監査廊左岸部出入口鉄筋数量表 L-24ブロック

| 番号 | 径    | ヤブ | 寸 法 (m)                |       |                        |       |                                 |   |   | 有効長<br>(m) | 継手長<br>(m) | 全 長<br>(m) | 単位重量<br>(kg/m) | 一本重量<br>(kg) | 本数<br>(本) | 重 量 (kg) |     |     |     |     |
|----|------|----|------------------------|-------|------------------------|-------|---------------------------------|---|---|------------|------------|------------|----------------|--------------|-----------|----------|-----|-----|-----|-----|
|    |      |    | a                      | b     | c                      | d     | e                               | f | g |            |            |            |                |              |           | D13      | D16 | D19 | D22 | D25 |
| 1  | D 16 | 4  | 1.250                  | 0.267 | 2.460                  | 0.267 | 2.256                           |   |   | 6.500      |            | 6.500      | 1.560          | 10.140       | 32        |          |     | 324 |     |     |
| 2  | D 16 | 4  | 1.625                  | 0.267 | 2.460                  | 0.267 | 0.500 ~ 2.750<br>1.625          |   |   | 6.250      |            | 6.250      | 1.560          | 9.750        | 9         |          |     | 88  |     |     |
| 3  | D 16 | 7  | 1.250                  | 0.267 | 1.110 ~ 2.480<br>1.795 |       |                                 |   |   | 3.320      |            | 3.320      | 1.560          | 5.179        | 2         |          |     | 10  |     |     |
| 4  | D 16 | 7  | 2.256                  | 0.267 | 1.190 ~ 2.400<br>1.795 |       |                                 |   |   | 4.320      |            | 4.320      | 1.560          | 6.739        | 2         |          |     | 13  |     |     |
| 5  | D 16 | 1  | 1.426 ~ 2.430<br>1.925 |       |                        |       |                                 |   |   | 1.930      |            | 1.930      | 1.560          | 3.011        | 8         |          |     | 24  |     |     |
| 6  | D 13 | 4  | 2.270                  | 0.220 | 2.520                  | 0.220 | 1.270<br>0.410 ~ 2.710<br>1.560 |   |   | 6.500      |            | 6.500      | 0.995          | 6.468        | 34        | 220      |     |     |     |     |
| 7  | D 13 | 4  | 1.560                  | 0.220 | 2.520                  | 0.220 | 0.410 ~ 2.710<br>1.560          |   |   | 6.080      |            | 6.080      | 0.995          | 6.050        | 18        | 109      |     |     |     |     |
| 8  | D 13 | 7  | 2.270                  | 0.220 | 1.050 ~ 2.420<br>1.735 |       |                                 |   |   | 4.230      |            | 4.230      | 0.995          | 4.209        | 2         | 8        |     |     |     |     |
| 9  | D 13 | 7  | 1.270                  | 0.220 | 1.130 ~ 2.340<br>1.735 |       |                                 |   |   | 3.230      |            | 3.230      | 0.995          | 3.214        | 2         | 6        |     |     |     |     |
| 10 | D 13 | 1  | 1.410 ~ 2.410<br>1.910 |       |                        |       |                                 |   |   | 1.910      |            | 1.910      | 0.995          | 1.900        | 4         | 8        |     |     |     |     |
| 11 | D 13 | 2  | 0.280                  | 2.100 |                        |       |                                 |   |   |            |            |            |                |              |           |          |     |     |     |     |

監査廊左岸部出入口部配筋図 (8/8)

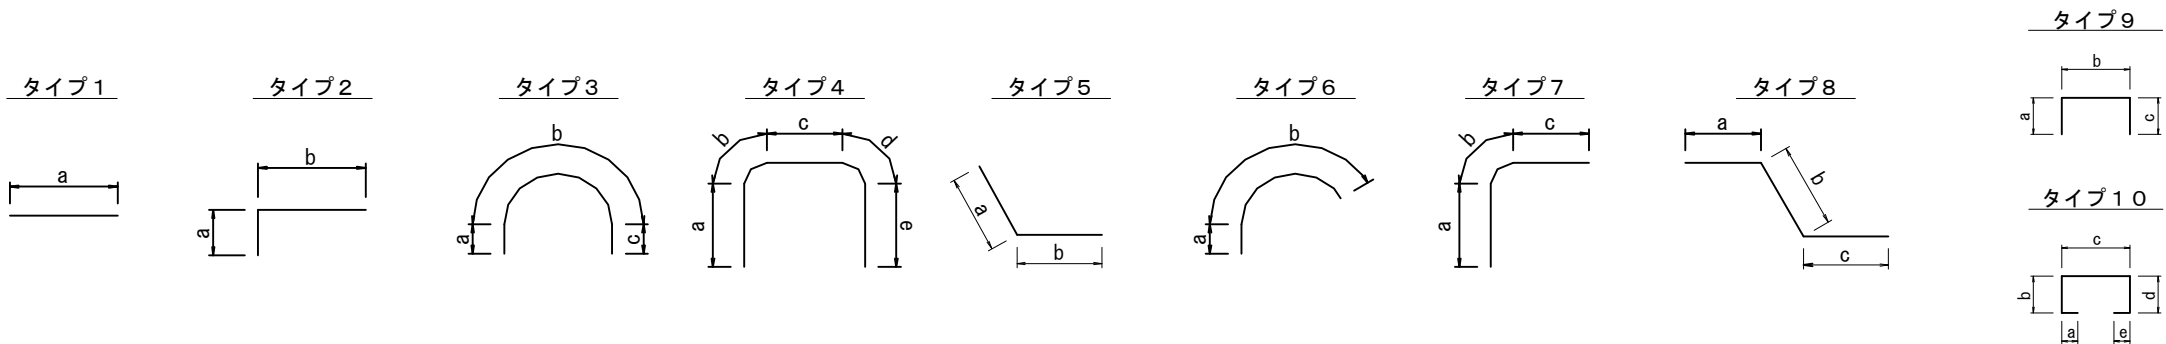

監査廊左岸部出入口鉄筋数量表 L-27ブロック

| 番号  | 径    | タイプ | 寸 法 (mm) |       |       |       |       |   |   | 有効長<br>(m) | 継手長<br>(m) | 全 長<br>(m) | 単位重量<br>(kg/m) | 一本重量<br>(kg) | 本数<br>(本) | 重 量 (kg) |     |     |     |     |
|-----|------|-----|----------|-------|-------|-------|-------|---|---|------------|------------|------------|----------------|--------------|-----------|----------|-----|-----|-----|-----|
|     |      |     | a        | b     | c     | d     | e     | f | g |            |            |            |                |              |           | D13      | D16 | D19 | D22 | D25 |
| 1   | D 16 | 4   | 1.250    | 0.267 | 2.460 | 0.267 | 2.256 |   |   | 6.500      |            | 6.500      | 1.560          | 10.140       | 37        |          | 375 |     |     |     |
| 2   | D 16 | 7   | 1.250    | 0.267 | 2.630 |       |       |   |   | 4.150      |            | 4.150      | 1.560          | 6.474        | 5         |          | 32  |     |     |     |
| 3   | D 16 | 7   | 2.210    | 0.267 | 2.630 |       |       |   |   | 5.110      |            | 5.110      | 1.560          | 7.972        | 6         |          | 48  |     |     |     |
| 4   | D 13 | 4   | 2.270    | 0.220 | 2.520 | 0.220 | 1.270 |   |   | 6.500      |            | 6.500      | 0.995          | 6.468        | 37        | 239      |     |     |     |     |
| 5   | D 13 | 7   | 2.230    | 0.220 | 2.660 |       |       |   |   | 5.110      |            | 5.110      | 0.995          | 5.084        | 5         | 25       |     |     |     |     |
| 6   | D 13 | 7   | 1.270    | 0.220 | 2.660 |       |       |   |   | 4.150      |            | 4.150      | 0.995          | 4.129        | 6         | 25       |     |     |     |     |
| 7   | D 13 | 2   | 0.280    | 2.100 |       |       |       |   |   | 2.380      |            | 2.380      | 0.995          | 2.368        | 37        | 88       |     |     |     |     |
| 8   | D 13 | 1   | 1.110    |       |       |       |       |   |   | 1.110      |            | 1.110      | 0.995          | 1.104        | 37        | 41       |     |     |     |     |
| 9   | D 16 | 1   | 2.800    |       |       |       |       |   |   | 2.800      |            | 2.800      | 1.560          | 4.368        | 10        |          | 44  |     |     |     |
| 10  | D 16 | 1   | 2.800    |       |       |       |       |   |   | 2.800      |            | 2.800      | 1.560          | 4.368        | 47        |          | 205 |     |     |     |
| 11  | D 13 | 1   | 3.290    |       |       |       |       |   |   | 3.290      |            | 3.290      | 0.995          | 3.274        | 84        | 275      |     |     |     |     |
| 12  | D 13 | 3   | 0.410    | 3.456 | 0.410 |       |       |   |   | 4.280      |            | 4.280      | 0.995          | 4.259        | 37        | 158      |     |     |     |     |
| 13  | D 13 | 7   | 0.410    | 1.728 | 0.410 |       |       |   |   | 2.550      |            | 2.550      | 0.995          | 2.537        | 8         | 20       |     |     |     |     |
| 14  | D 13 | 1   | 11.300   |       |       |       |       |   |   | 11.300     |            | 11.300     | 0.995          | 11.244       | 20        | 225      |     |     |     |     |
| 15  | D 13 | 1   | 9.410    |       |       |       |       |   |   | 9.410      |            | 9.410      | 0.995          | 9.363        | 3         | 28       |     |     |     |     |
| 16  | D 13 | 1   | 2.300    |       |       |       |       |   |   | 2.300      |            | 2.300      | 0.995          | 2.289        | 1         | 2        |     |     |     |     |
| 17  | D 13 | 1   | 11.300   |       |       |       |       |   |   | 11.300     |            | 11.300     | 0.995          | 11.244       | 17        | 191      |     |     |     |     |
| 18  | D 13 | 1   | 11.300   |       |       |       |       |   |   | 11.300     |            | 11.300     | 0.995          | 11.244       | 26        | 292      |     |     |     |     |
| 19  | D 13 | 1   | 8.800    |       |       |       |       |   |   | 8.800      |            | 8.800      | 0.995          | 8.756        | 32        | 280      |     |     |     |     |
|     |      
| 31  | D 16 | 7   | 0.253    | 0.267 | 2.980 |       |       |   |   | 3.500      |            | 3.500      | 1.560          | 5.460        | 12        |          | 66  |     |     |     |
| 32  | D 13 | 10  | 0.100    | 0.360 | 0.279 | 0.360 | 0.100 |   |   | 1.200      |            | 1.200      | 0.995          | 1.194        | 9         | 11       |     |     |     |     |
| 33  | D 13 | 10  | 0.100    | 0.341 | 0.279 | 0.341 | 0.100 |   |   | 1.170      |            | 1.170      | 0.995          | 1.164        | 9         | 10       |     |     |     |     |
| 34  | D 16 | 4   | 0.253    | 0.267 | 2.950 | 0.267 | 0.253 |   |   | 3.990      |            | 3.990      | 1.560          | 6.224        | 11        |          | 68  |     |     |     |
| 35  | D 13 | 1   | 3.290    |       |       |       |       |   |   | 3.290      |            | 3.290      | 0.995          | 3.274        | 11        | 36       |     |     |     |     |
| 36  | D 13 | 7   | 0.180    | 0.220 | 2.660 |       |       |   |   | 3.060      |            | 3.060      | 0.995          | 3.045        | 11        | 33       |     |     |     |     |
| 37  | D 13 | 1   | 2.800    |       |       |       |       |   |   | 2.800      |            | 2.800      | 0.995          | 2.786        | 11        | 31       |     |     |     |     |
|     |      
| o1  | D 13 | 9   | 0.100    | 0.341 | 0.100 |       |       |   |   | 0.550      |            | 0.550      | 0.995          | 0.547        | 158       | 86       |     |     |     |     |
| o2  | D 13 | 10  | 0.100    | 0.328 | 0.529 | 0.328 | 0.100 |   |   | 1.390      |            | 1.390      | 0.995          | 1.383        | 32        | 44       |     |     |     |     |
| o3  | D 13 | 10  | 0.100    | 0.309 | 0.529 | 0.309 | 0.100 |   |   | 1.350      |            | 1.350      | 0.995          | 1.343        | 32        | 43       |     |     |     |     |
| o4  | D 13 | 9   | 0.100    | 0.354 | 0.100 |       |       |   |   | 0.560      |            | 0.560      | 0.995          | 0.557        | 23        | 13       |     |     |     |     |
|     |      
| K1  | D 13 | 1   | 1.870    |       |       |       |       |   |   | 1.870      |            | 1.870      | 0.995          | 1.861        | 4         | 7        |     |     |     |     |
| K2  | D 13 | 1   | 1.370    |       |       |       |       |   |   | 1.370      |            | 1.370      | 0.995          | 1.363        | 4         | 5        |     |     |     |     |
| K3  | D 13 | 1   | 0.820    |       |       |       |       |   |   | 0.820      |            | 0.820      | 0.995          | 0.816        | 8         | 7        |     |     |     |     |
|     |      
| 合 計 |      |     |          |       |       |       |       |   |   |            |            |            |                |              |           | 2,215    | 838 |     |     |     |


※鉄筋加工図および鉄筋表については、参考とする。

|               |                         |               |
|---------------|-------------------------|---------------|
| 平成 28 年度      | 図面番号                    | - /           |
| 事業名           |                         |               |
| 河 川<br>路 線 名  | 安 威 川 ダ ム               |               |
| 工事名           | 安 威 川 ダ ム 建 設 工 事       |               |
| 施工地名          | 茨木市大字生保～大字大門寺 外         |               |
| 図面名           | 監査廊左岸部<br>出入口部配筋図 (8/8) | 縮<br>尺 S=1:50 |
| 大阪府安威川ダム建設事務所 |                         |               |


監査廊右岸部出入口部配筋図(1/3) S=1/50

R-40


頂版下面

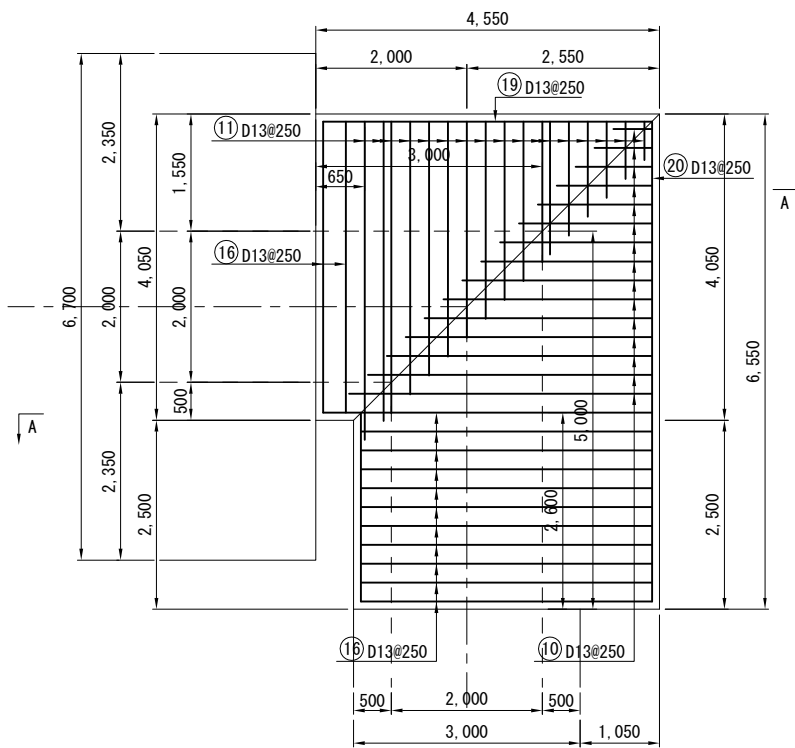


頂版上面

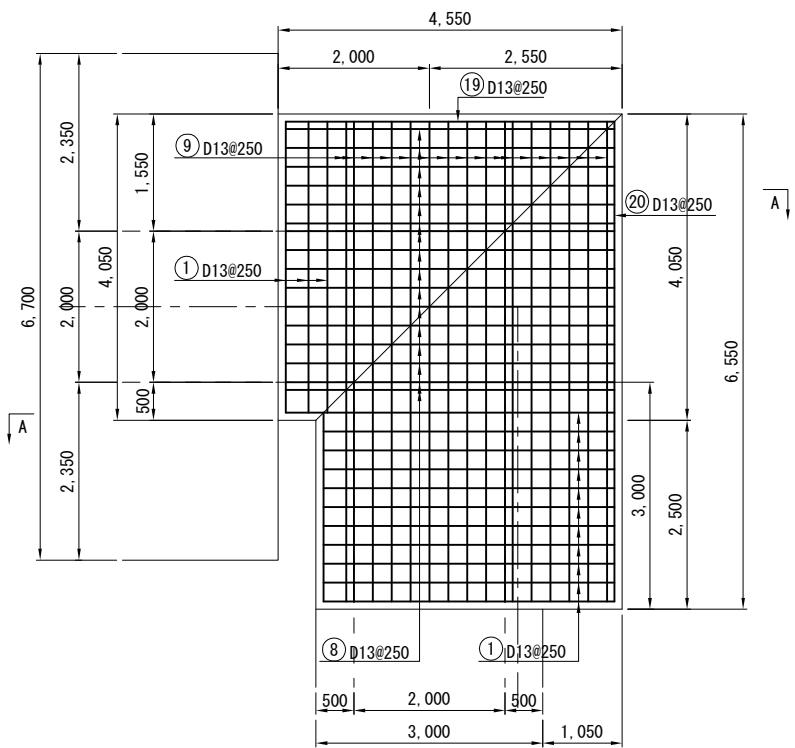


A-A断面

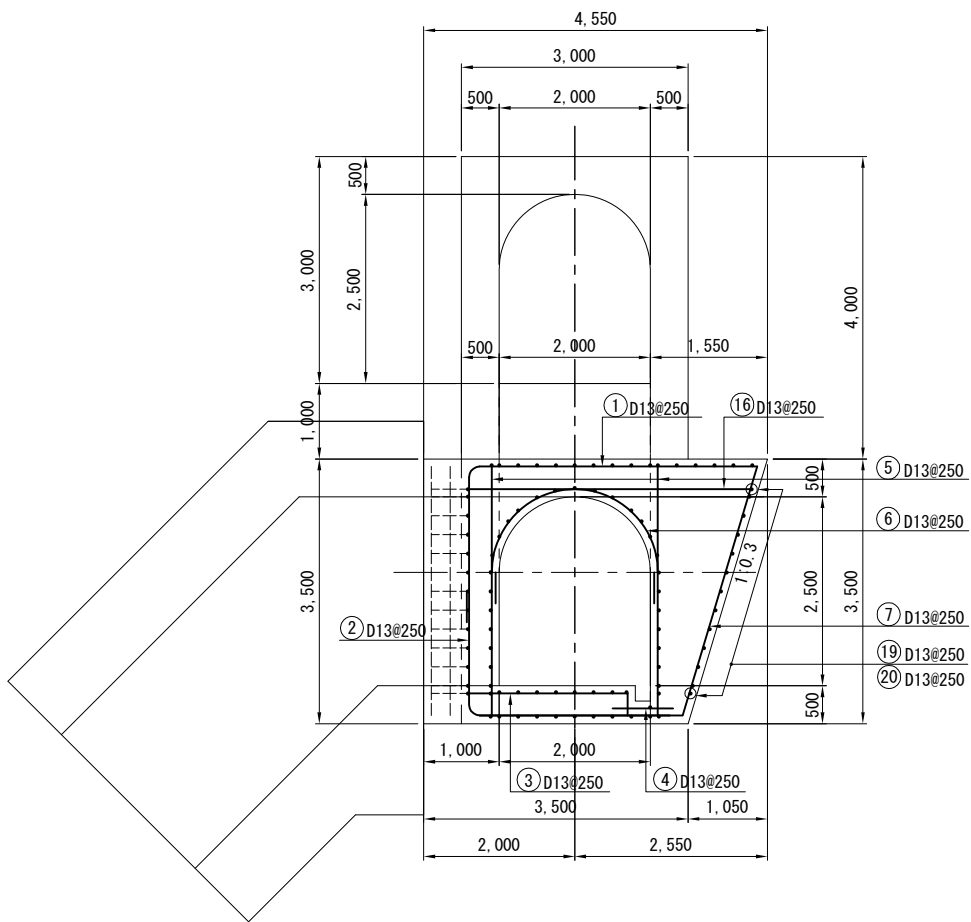


底板下面

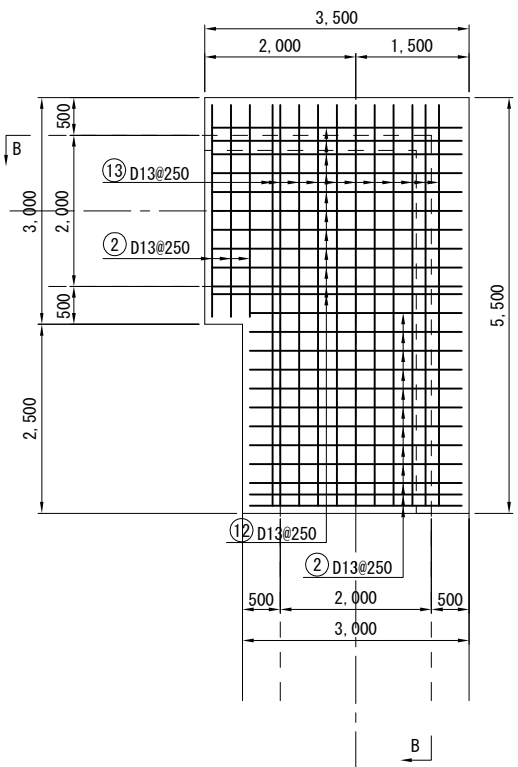


底板上面

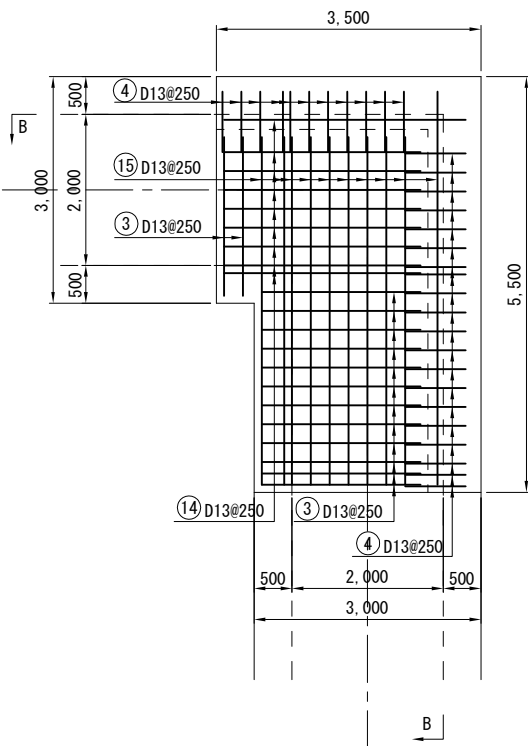

B-B断面

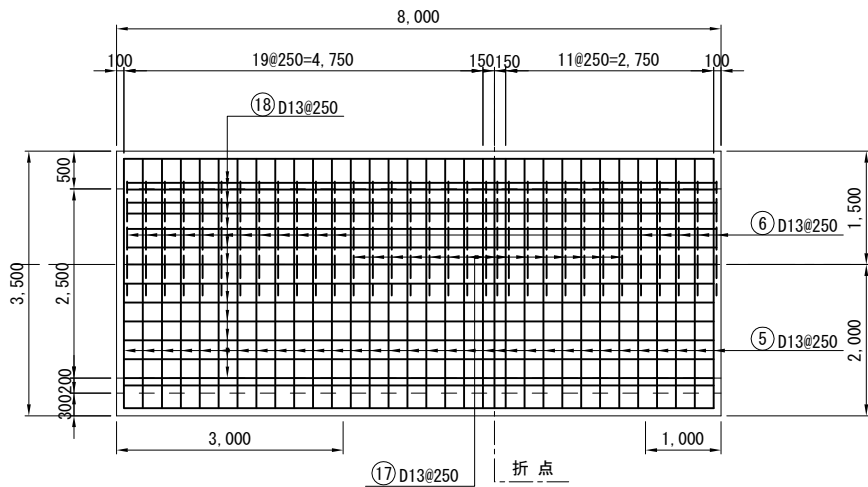

位置図

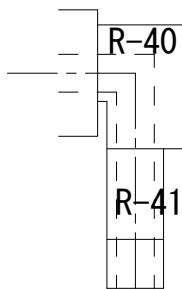

|               |                     |        |
|---------------|---------------------|--------|
| 平成 28 年度      | 図面番号                | - /    |
| 事業名           | 安 威 川 ダ ム           |        |
| 河 川 路 線 名     | 安 威 川 ダ ム 建 設 工 事   |        |
| 工事名           | 茨木市大字生保～大字大門寺 外     |        |
| 施工地名          | 監査廊右岸部 出入口部配筋図(1/3) |        |
| 図面名           | 縮尺                  | S=1:50 |
| 大阪府安威川ダム建設事務所 |                     |        |

監査廊右岸部出入口部配筋図 (2/3) S=1/50

R-41

位置図

R-40  
R-41

A-A


C-C

D-D

B-B

E-E


F-F

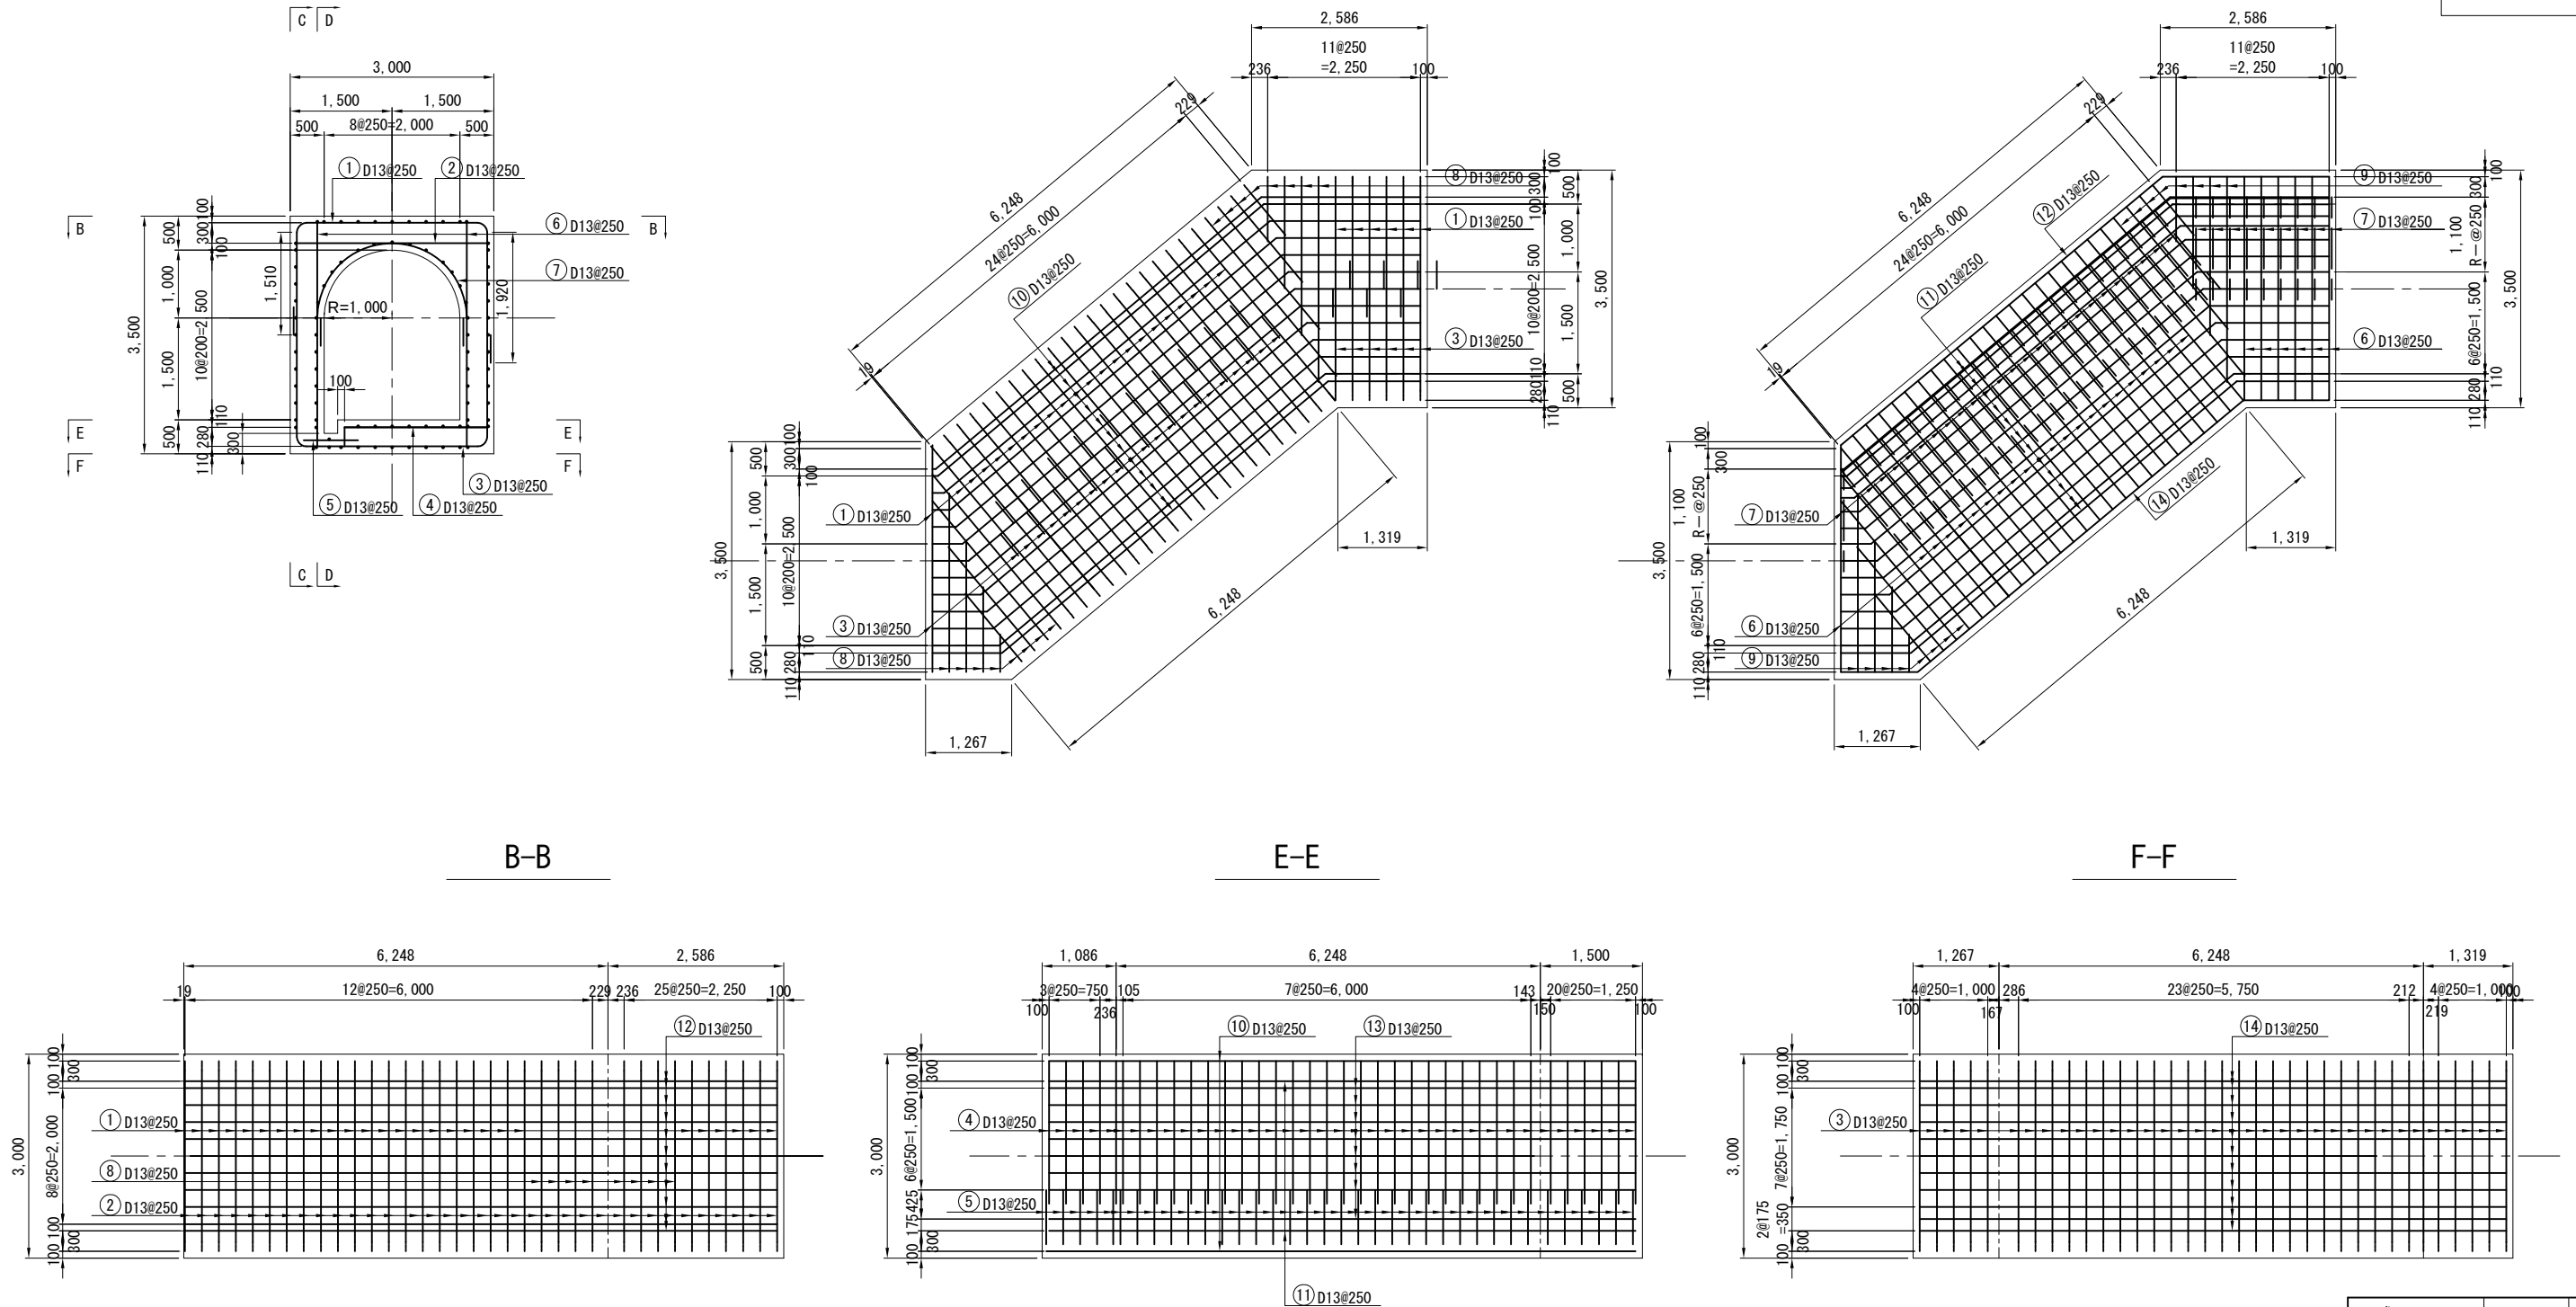


|          |                         |            |
|----------|-------------------------|------------|
| 平成 28 年度 | 図面番号                    | - /        |
| 事業名      | 安 威 川 ダ ム               |            |
| 河 川 路 線  | 安 威 川 ダ ム 建 設 工 事       |            |
| 工事名      | 茨木市大字生保～大字大門寺 外         |            |
| 施工地名     | 監査廊右岸部<br>出入口部配筋図 (2/3) | 縮 尺 S=1:50 |
| 図面名      | 大阪府安威川ダム建設事務所           |            |

監査廊右岸部出入口部配筋図 (3/3)


タイプ 1

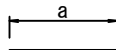


タイプ 2

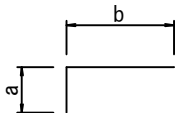


タイプ 3

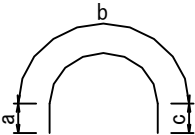


タイプ 4

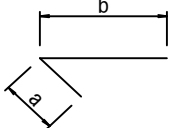

タイプ 5

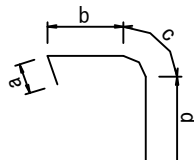


タイプ 6

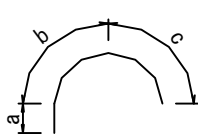


監査廊右岸部出入口鉄筋数量表 R-40ブロック

| 番号  | 径    | タイプ | 寸 法 (m)                |                        |       |                        |   |   |   | 有効長<br>(m) | 継手長<br>(m) | 全 長<br>(m) | 単位重量<br>(kg/m) | 一本重量<br>(kg) | 本数<br>(本) | 重 量 (kg) |     |     |     |     |
|-----|------|-----|------------------------|------------------------|-------|------------------------|---|---|---|------------|------------|------------|----------------|--------------|-----------|----------|-----|-----|-----|-----|
|     |      |     | a                      | b                      | c     | d                      | e | f | g |            |            |            |                |              |           | D13      | D16 | D19 | D22 | D25 |
| 1   | D 13 | 5   | 0.195                  | 3.676                  | 0.220 | 1.510 ~ 1.920<br>1.715 |   |   |   | 5.810      |            | 5.810      | 0.995          | 5.781        | 14        | 81       |     |     |     |     |
| 2   | D 13 | 5   | 0.195                  | 2.686                  | 0.220 | 1.510 ~ 1.920<br>1.715 |   |   |   | 4.820      |            | 4.820      | 0.995          | 4.796        | 15        | 72       |     |     |     |     |
| 3   | D 13 | 2   | 0.280                  | 2.100                  |       |                        |   |   |   | 2.380      |            | 2.380      | 0.995          | 2.368        | 14        | 33       |     |     |     |     |
| 4   | D 13 | 1   | 0.800                  |                        |       |                        |   |   |   | 0.800      |            | 0.800      | 0.995          | 0.796        | 31        | 25       |     |     |     |     |
| 5   | D 13 | 1   | 3.290                  |                        |       |                        |   |   |   | 3.290      |            | 3.290      | 0.995          | 3.274        | 49        | 160      |     |     |     |     |
| 6   | D 13 | 3   | 0.410                  | 3.456                  | 0.410 |                        |   |   |   | 4.280      |            | 4.280      | 0.995          | 4.259        | 17        | 72       |     |     |     |     |
| 7   | D 13 | 1   | 3.445                  |                        |       |                        |   |   |   | 3.450      |            | 3.450      | 0.995          | 3.433        | 46        | 158      |     |     |     |     |
| 8   | D 13 | 4   | 0.195                  | 4.340                  |       |                        |   |   |   | 4.540      |            | 4.540      | 0.995          | 4.517        | 16        | 72       |     |     |     |     |
| 9   | D 13 | 4   | 0.195                  | 6.340                  |       |                        |   |   |   | 6.540      |            | 6.540      | 0.995          | 6.507        | 16        | 104      |     |     |     |     |
| 10  | D 13 | 1   | 4.010 ~ 0.510<br>2.260 |                        |       |                        |   |   |   | 2.260      |            | 2.260      | 0.995          | 2.249        | 15        | 34       |     |     |     |     |
| 11  | D 13 | 1   | 4.010 ~ 0.510<br>2.260 |                        |       |                        |   |   |   | 2.260      |            | 2.260      | 0.995          | 2.249        | 17        | 38       |     |     |     |     |
| 12  | D 13 | 2   | 0.195                  | 3.290                  |       |                        |   |   |   | 3.490      |            | 3.490      | 0.995          | 3.473        | 11        | 38       |     |     |     |     |
| 13  | D 13 | 2   | 0.195                  | 5.290                  |       |                        |   |   |   | 5.490      |            | 5.490      | 0.995          | 5.463        | 11        | 60       |     |     |     |     |
| 14  | D 13 | 2   | 0.280                  | 2.600                  |       |                        |   |   |   | 2.880      |            | 2.880      | 0.995          | 2.866        | 9         | 26       |     |     |     |     |
| 15  | D 13 | 2   | 0.280                  | 4.600                  |       |                        |   |   |   | 4.880      |            | 4.880      | 0.995          | 4.856        | 10        | 49       |     |     |     |     |
| 16  | D 13 | 1   | 3.840                  |                        |       |                        |   |   |   | 3.840      |            | 3.840      | 0.995          | 3.821        | 13        | 50       |     |     |     |     |
| 17  | D 13 | 6   | 0.410                  | 1.728<br>~ 3.456       |       |                        |   |   |   | 2.140      |            | 2.140      | 0.995          | 2.129        | 16        | 34       |     |     |     |     |
| 18  | D 13 | 2   | 0.900 ~ 2.900<br>1.900 | 2.900 ~ 4.900<br>3.900 |       |                        |   |   |   | 5.800      |            | 5.800      | 0.995          | 5.771        | 27        | 156      |     |     |     |     |
| 19  | D 13 | 1   | 3.290 ~ 4.340<br>3.815 |                        |       |                        |   |   |   | 3.820      |            | 3.820      | 0.995          | 3.801        | 13        | 49       |     |     |     |     |
| 20  | D 13 | 1   | 5.290 ~ 6.340<br>5.815 |                        |       |                        |   |   |   | 5.820      |            | 5.820      | 0.995          | 5.791        | 13        | 75       |     |     |     |     |
| 合 計 |      |     |                        |                        |       |                        |   |   |   |            |            |            |                |              |           | 1,386    |     |     |     |     |


タイプ 1

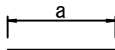


タイプ 2

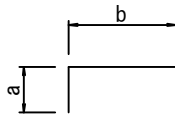


タイプ 3

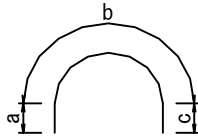


タイプ 4

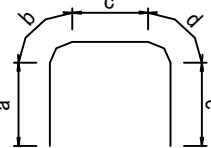

タイプ 5

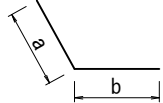

タイプ 6

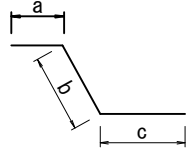

監査廊右岸部出入口鉄筋数量表 R-41ブロック


| 番号  | 径    | タイプ | 寸 法 (m)                |                        |                        |       |                        |   |   | 有効長<br>(m) | 継手長<br>(m) | 全 長<br>(m) | 単位重量<br>(kg/m) | 一本重量<br>(kg) | 本数<br>(本) | 重 量 (kg) |     |     |     |     |
|-----|------|-----|------------------------|------------------------|------------------------|-------|------------------------|---|---|------------|------------|------------|----------------|--------------|-----------|----------|-----|-----|-----|-----|
|     |      |     | a                      | b                      | c                      | d     | e                      | f | g |            |            |            |                |              |           | D13      | D16 | D19 | D22 | D25 |
| 1   | D 13 | 4   | 1.510                  | 0.220                  | 2.520                  | 0.220 | 1.920                  |   |   | 6.390      |            | 6.390      | 0.995          | 6.358        | 28        | 178      |     |     |     |     |
| 2   | D 13 | 1   | 2.800                  |                        |                        |       |                        |   |   | 2.800      |            | 2.800      | 0.995          | 2.786        | 36        | 100      |     |     |     |     |
| 3   | D 13 | 4   | 1.920                  | 0.220                  | 2.520                  | 0.220 | 1.510                  |   |   | 6.390      |            | 6.390      | 0.995          | 6.358        | 28        | 178      |     |     |     |     |
| 4   | D 13 | 2   | 2.100                  | 0.280                  |                        |       |                        |   |   | 2.380      |            | 2.380      | 0.995          | 2.368        | 36        | 85       |     |     |     |     |
| 5   | D 13 | 1   | 0.800                  |                        |                        |       |                        |   |   | 0.800      |            | 0.800      | 0.995          | 0.796        | 36        | 29       |     |     |     |     |
| 6   | D 13 | 1   | 3.290                  |                        |                        |       |                        |   |   | 3.290      |            | 3.290      | 0.995          | 3.274        | 56        | 183      |     |     |     |     |
| 7   | D 13 | 3   | 0.410                  | 3.456                  | 0.410                  |       |                        |   |   | 4.280      |            | 4.280      | 0.995          | 4.259        | 35        | 149      |     |     |     |     |
| 8   | D 13 | 4   | 0.417 ~ 2.885<br>1.651 | 0.220                  | 2.520                  | 0.220 | 0.417 ~ 2.885<br>1.651 |   |   | 6.270      |            | 6.270      | 0.995          | 6.239        | 16        | 100      |     |     |     |     |
| 9   | D 13 | 1   | 0.557 ~ 3.025<br>1.791 |                        |                        |       |                        |   |   | 1.800      |            | 1.800      | 0.995          | 1.791        | 32        | 57       |     |     |     |     |
| 10  | D 13 | 6   | 1.127 ~ 1.855<br>0.564 | 6.248 ~ 6.165<br>6.207 | 1.259 ~ 2.450<br>1.855 |       |                        |   |   | 8.630      |            | 8.630      | 0.995          | 8.587        | 26        | 223      |     |     |     |     |
| 11  | D 13 | 6   | 0.045 ~ 1.026<br>0.536 | 6.248 ~ 6.252<br>6.250 | 2.341 ~ 1.364<br>1.853 |       |                        |   |   | 8.640      |            | 8.640      | 0.995          | 8.597        | 29        | 249      |     |     |     |     |
| 12  | D 13 | 5   | 6.165                  | 2.450                  |                        |       |                        |   |   | 8.620      |            | 8.620      | 0.995          | 8.577        | 11        | 94       |     |     |     |     |
| 13  | D 13 | 6   | 1.026                  | 6.252                  | 1.364                  |       |                        |   |   | 8.650      |            | 8.650      | 0.995          | 8.607        | 9         | 77       |     |     |     |     |
| 14  | D 13 | 6   | 1.127                  | 6.248                  | 1.259                  |       |                        |   |   | 8.640      |            | 8.640      | 0.995          | 8.597        | 11        | 95       |     |     |     |     |
| 合 計 |      |     |                        |                        |                        |       |                        |   |   |            |            |            |                |              |           | 1,797    |     |     |     |     |

※鉄筋加工図および鉄筋表については、参考とする。


|               |                         |               |
|---------------|-------------------------|---------------|
| 平成 28 年度      | 図面番号                    | - /           |
| 事業名           |                         |               |
| 河 川<br>路 線 名  | 安 威 川 ダ ム               |               |
| 工事名           | 安 威 川 ダ ム 建 設 工 事       |               |
| 施工地名          | 茨木市大字生保～大字大門寺 外         |               |
| 図面名           | 監査廊右岸部<br>出入口部配筋図 (3/3) | 縮<br>尺 S=1:50 |
| 大阪府安威川ダム建設事務所 |                         |               |

監査廊漏水ピット配筋図(1/4) S=1/50


A-A断面

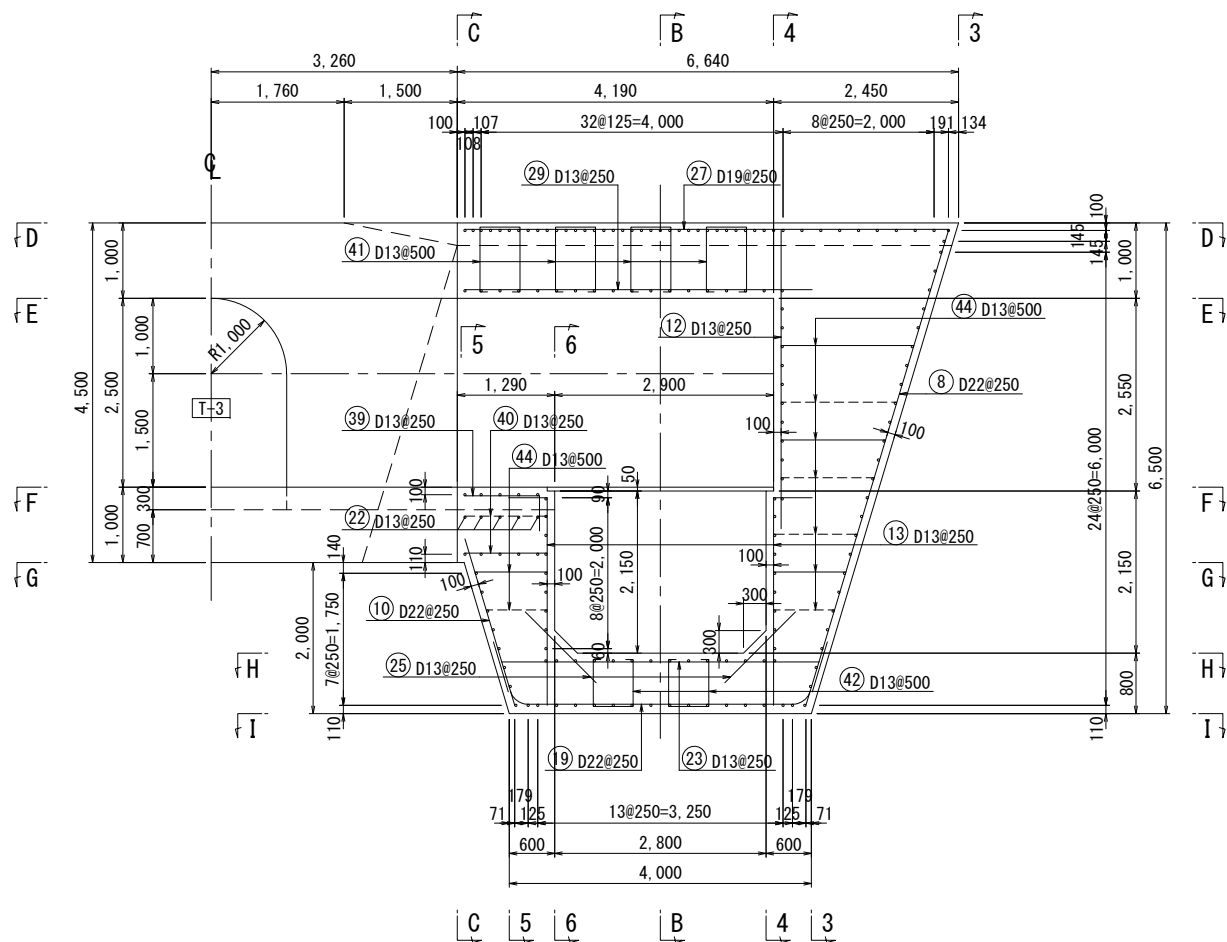


B-B断面

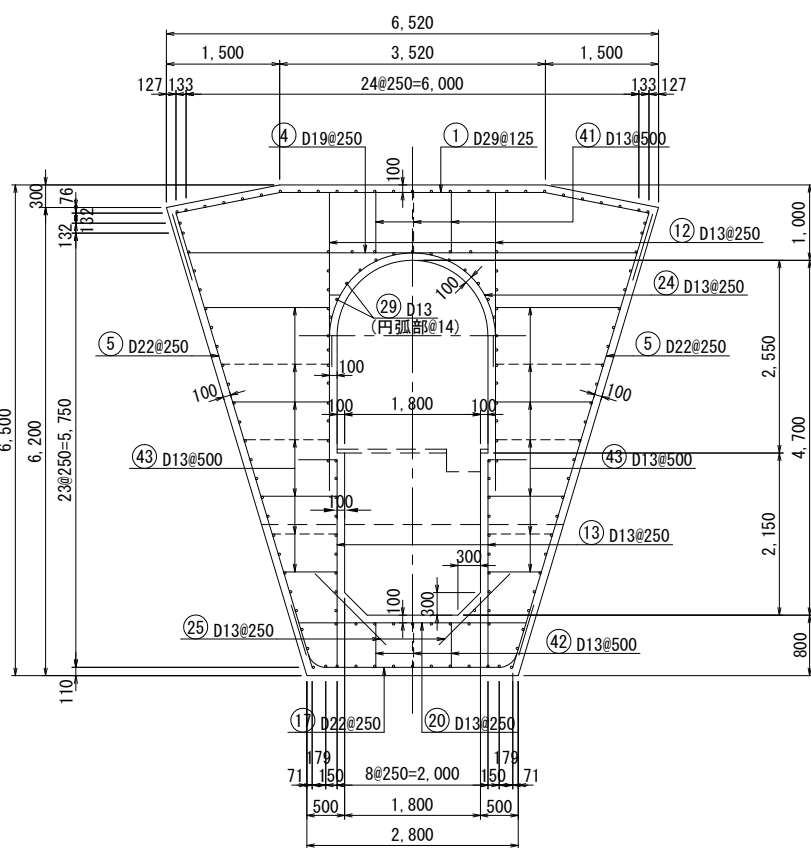


C-C断面

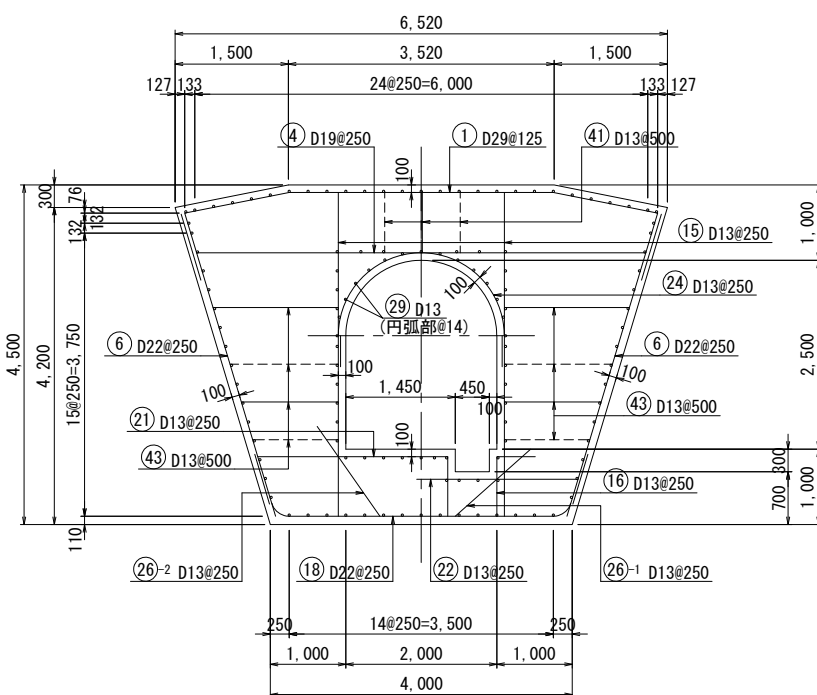

頂版(上面)  
(D-D断面)

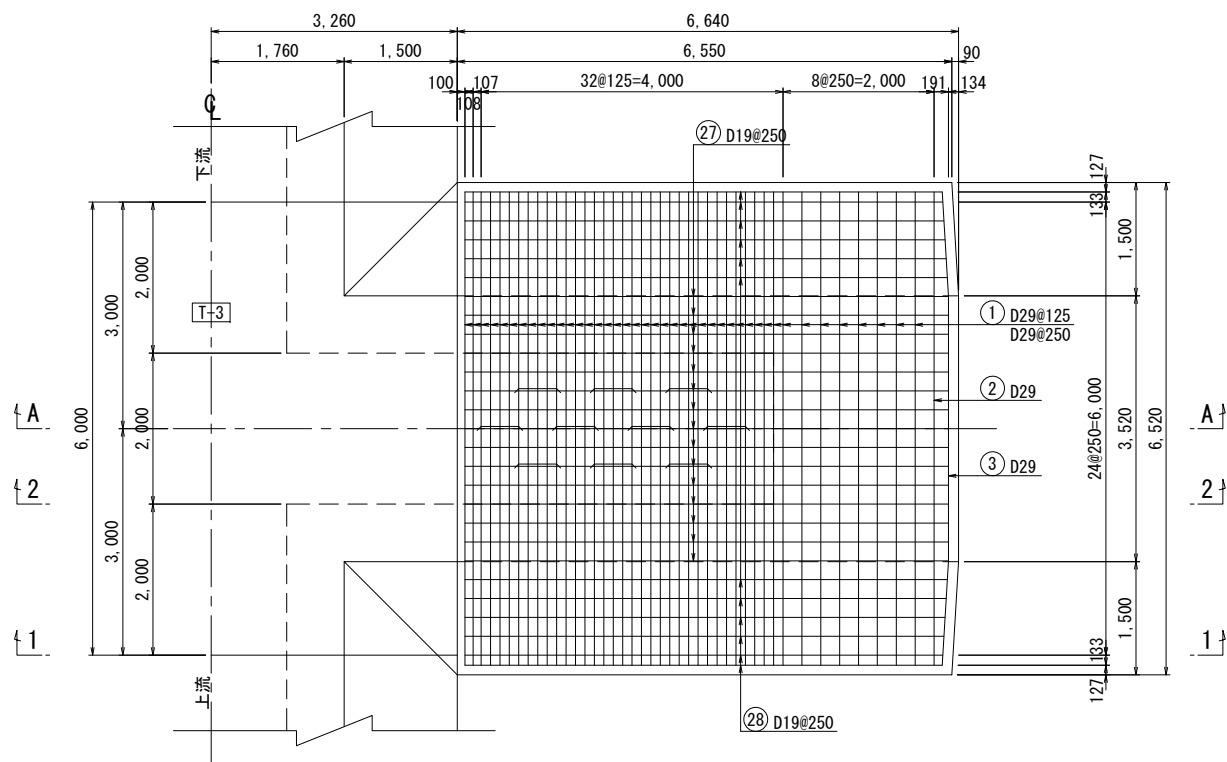





頂版(下面)  
(E-E断面)

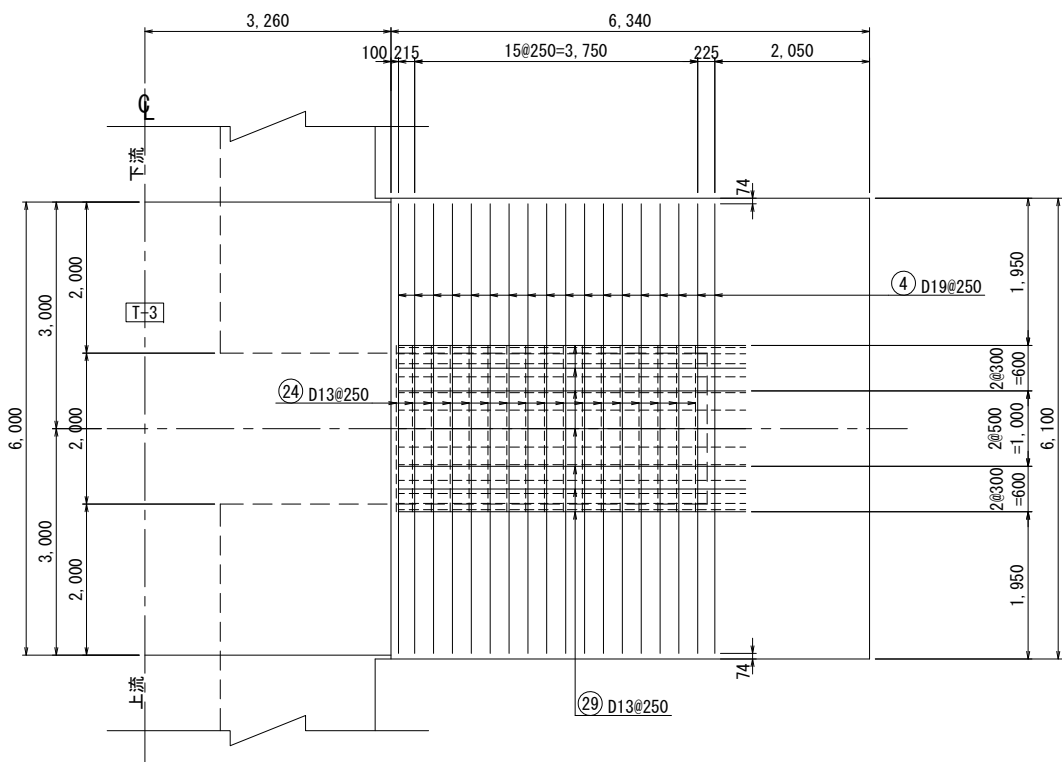

|               |                      |      |        |
|---------------|----------------------|------|--------|
| 平成            | 年度                   | 図面番号 | - /    |
| 事業名           | 安威川ダム                |      |        |
| 河川<br>路線名     | 安威川ダム建設工事            |      |        |
| 施工地名          | 茨木市大字生保～大字大門寺 外      |      |        |
| 図面名           | 監査廊<br>漏水ピット配筋図(1/4) | 縮尺   | S=1:50 |
| 大阪府安威川ダム建設事務所 |                      |      |        |



監査廊漏水ピット配筋図(3/4) S=1/50

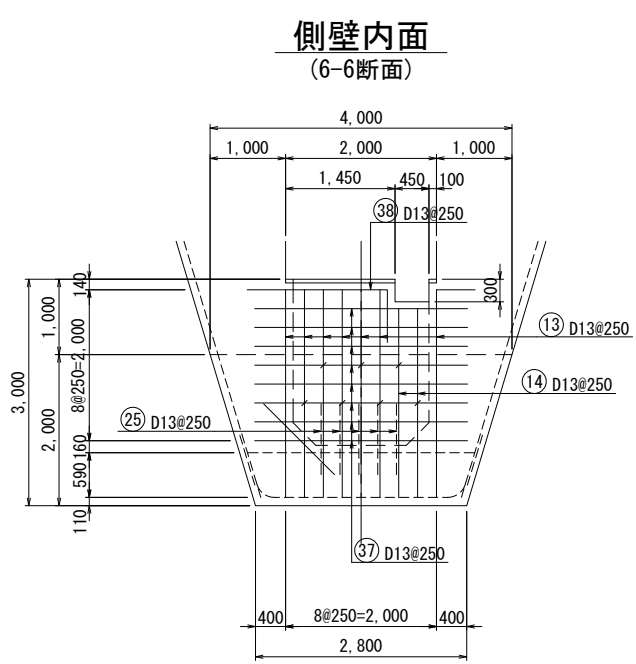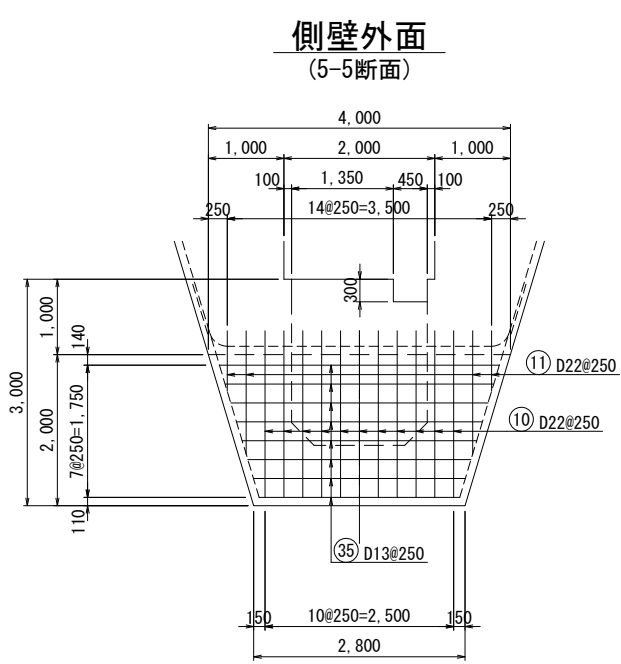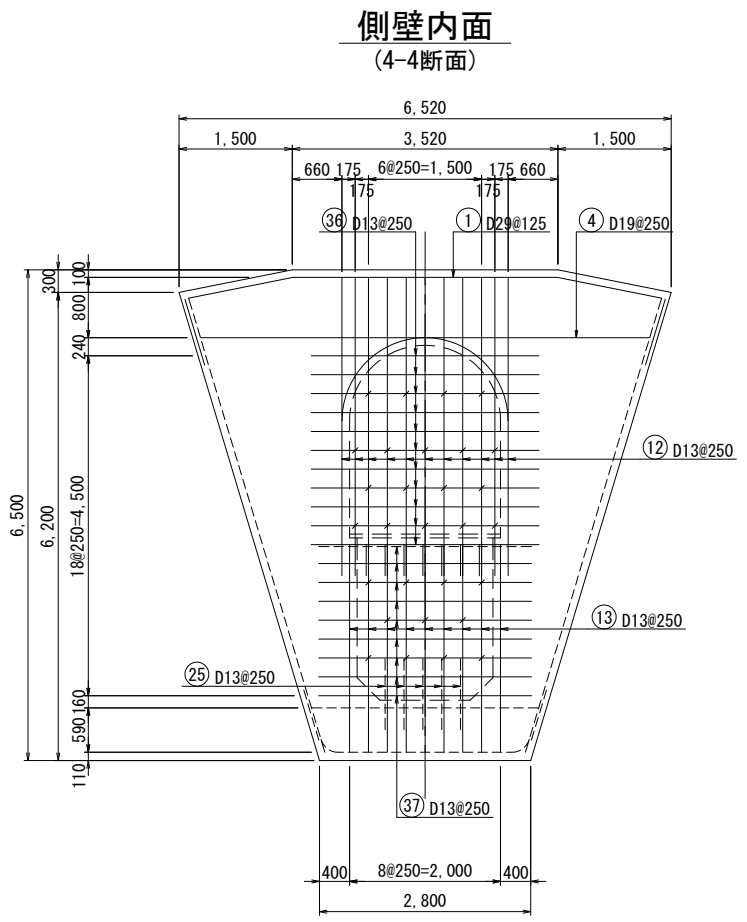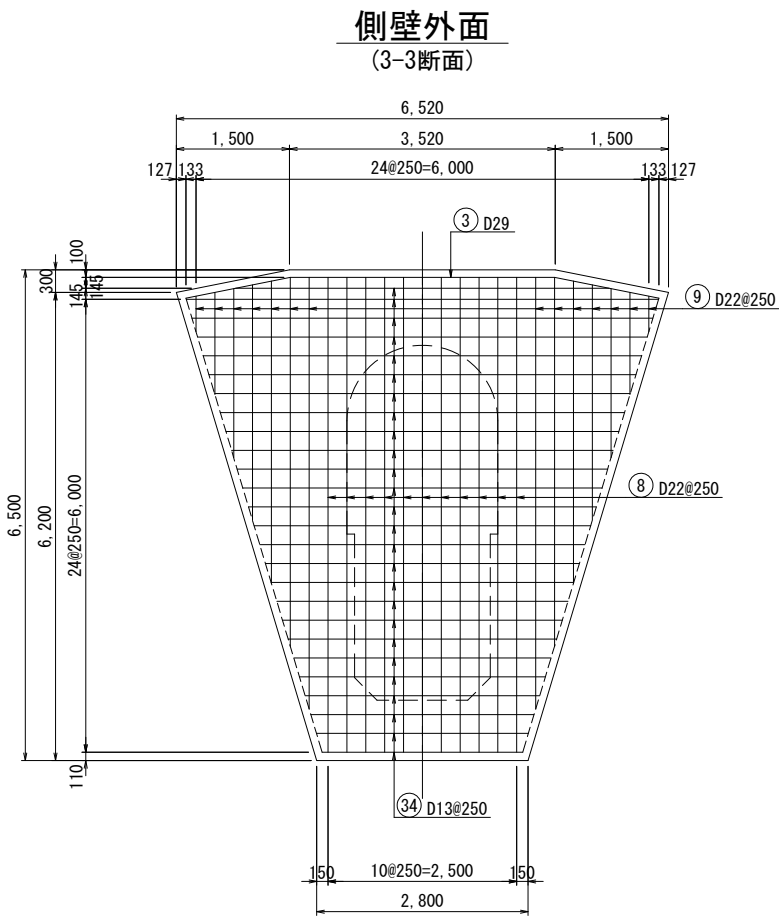

※鉄筋加工図および鉄筋表については、参考とする。

|               |                      |        |        |   |
|---------------|----------------------|--------|--------|---|
| 平成            | 年度                   | 図面番号   | -      | / |
| 事業名           |                      |        |        |   |
| 河川<br>路線名     | 安 威 川 ダ ム            |        |        |   |
| 工事名           | 安 威 川 ダ ム 建 設 工 事    |        |        |   |
| 施工地名          | 茨木市大字生保～大字大門寺 外      |        |        |   |
| 図面名           | 監査廊<br>漏水ピット配筋図(3/4) | 縮<br>尺 | S=1:50 |   |
| 大阪府安威川ダム建設事務所 |                      |        |        |   |

## &lt;

